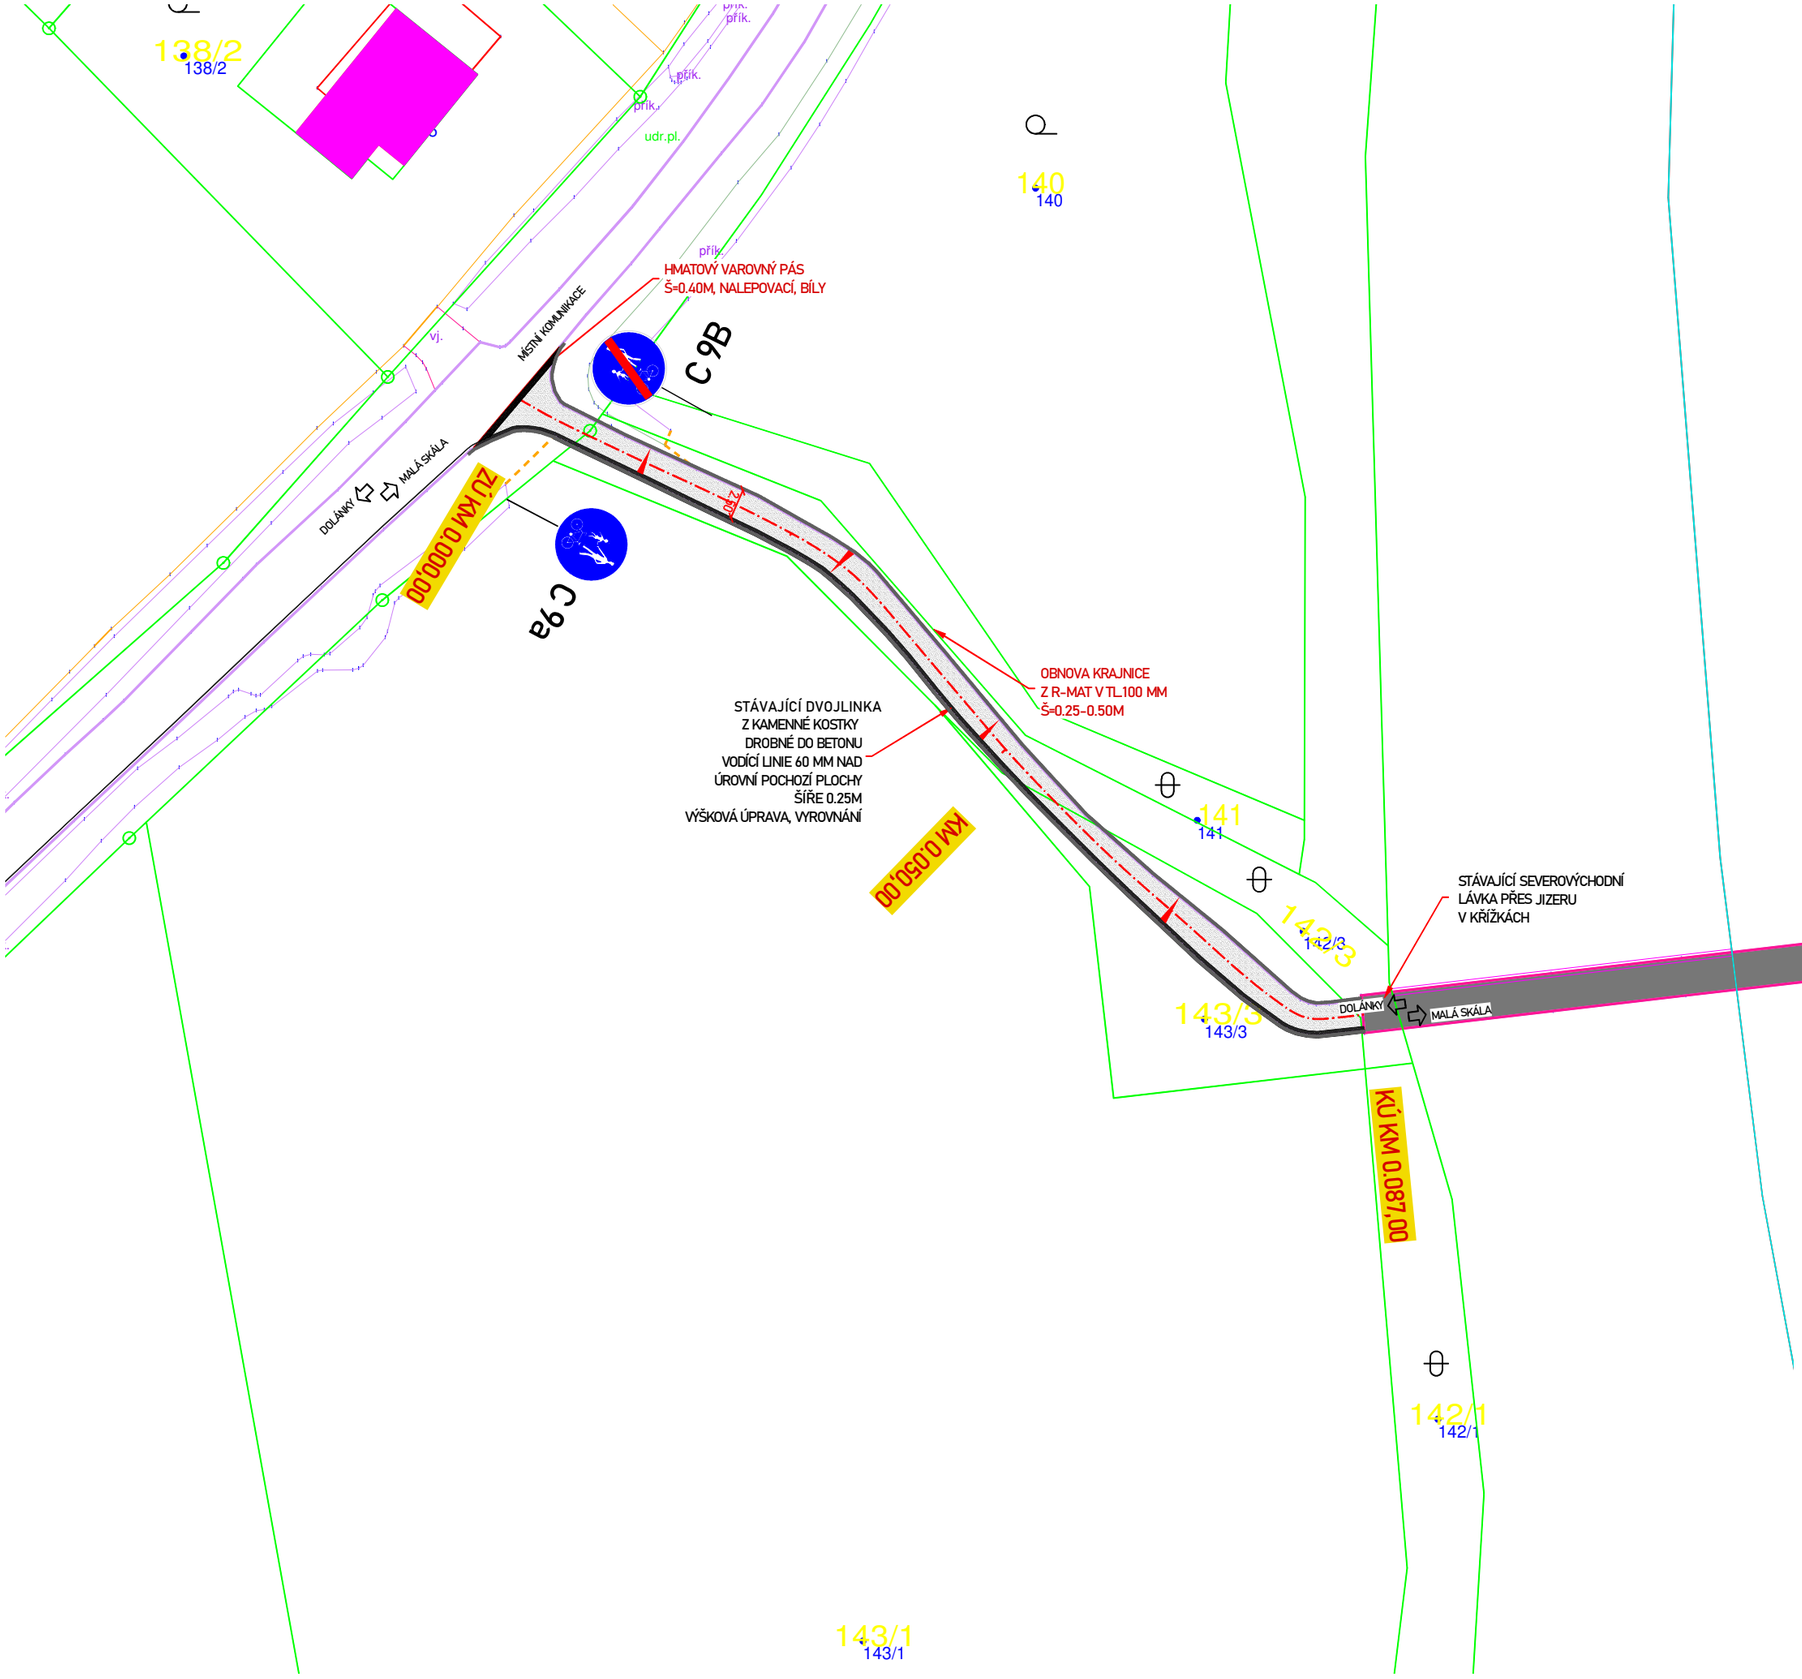

SITUACE
CYKLOTRASA MALÁ SKÁLA
ÚSEK MK-LÁVKA

LEGENDA:

- KRYT Z ASFALTOBETONU ACO 11
- OBNOVA KRAJNIC Z R-MAT TL.100MM
- OBNOVA HMATNÉHO VAROVNÉHO PÁSU Š=0.40M, NALEPOVACÍ, BÍLÝ
- STÁVAJÍCÍ DVOJLINKA Z KAMENNÉ KOSTKY DROBNÉ DO BETONU
- STÁVAJÍCÍ SDZ C 9a

KONSTRUKCE VOZOVKY CYKLOTRASY:

ODKOP A REPROFILACE	
SOUČASNÉHO KRYTU, VYROVNÁNÍ	100 MM
R-MAT	50 MM
ACO 11 50/70	60 MM, ČSN 73 6121,ČSN EN 13108-1
CELKEM	110 MM

Název akce:
SOUVISLÁ ÚDRŽBA ČÁSTI CYKLOSTEZKY V OBCI MALÁ SKÁLA-ÚSEK VECHTROVNA-LÁVKA

Investor :
SDRUŽENÍ ČESKÝ RÁJ, Z.S.
ANTONÍNA DVOŘÁKA 335
511 01 TURNOV
IČ:15045838

Generální projektant :
MIROSLAV IRA
PROJEKTOVÁ A INŽENÝRSKÁ ČINNOST VE VÝSTAVBĚ
SOKOLSKÁ 1149/26
46001 LIBEREC 1
IČ:76251055

Název části : SITUAČNÍ VÝKRESY
Označení části : C

Název oddílu : SITUAČNÍ VÝKRES
Označení oddílu : C.1

Vypracoval	Bc.Miroslav Ira	zak. číslo	02/2026/MI
Zodp. projektant	Bc.Miroslav Ira	datum	02/2026
Techn. kontrola	Bc.Miroslav Ira	stupeň	TP
Investor	SDRUŽENÍ ČESKÝ RÁJ, Z.S.	měřítko	1:300
Adresa : Sokolská 1149/26, 460 01 Liberec 1, tel.: 604 103 168	Příloha : SITUAČNÍ VÝKRES	č. přílohy : 1	paré :