


VZOROVÝ PŘÍČNÝ ŘEZ

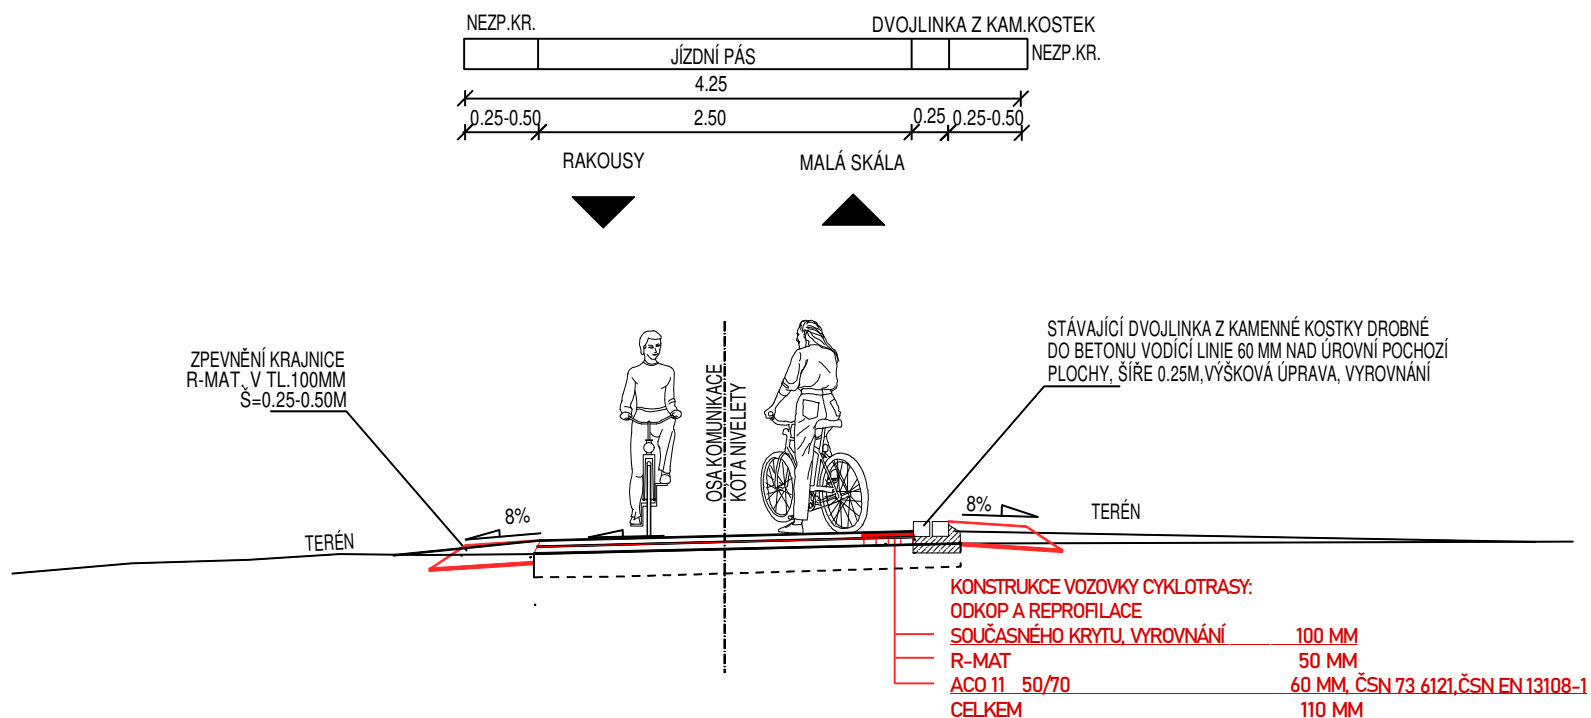

Název akce:				
SOUVISLÁ ÚDRŽBA ČÁSTI CYKLOSTEZKY V OBCI MALÁ SKÁLA-MK-LÁVKA				
Investor :		Generální projektant :		
 SDRUŽENÍ ČESKÝ RÁJ, Z.S. ANTONÍNA DVOŘÁKA 335 511 01 TURNOV IČ:15045838		 MIROSLAV IRA PROJEKTOVÁ A INŽENÝRSKÁ ČINNOST VE VÝSTAVBĚ SOKOLSKÁ 1149/26 46001 LIBEREC 1 IČ:76251055		
Název části :		Označení části :		
C. VÝKRESOVÁ ČÁST		C		
Název oddílu :		Označení oddílu :		
VZOROVÝ PŘÍČNÝ ŘEZ		C.2		
	Vypracoval	Bc.Miroslav Ira	zak. číslo	02/2026/MI
	Zodp. projektant	Bc.Miroslav Ira	datum	02/2026
	Techn. kontrola	Bc.Miroslav Ira	stupeň	TP
	Investor	SDRUŽENÍ ČESKÝ RÁJ, Z.S.	měřitko	1:50
Adresa : Sokolská 1149/26 460 01 Liberec 1 tel.: 604 103 168		Příloha :		č. přílohy :
		VZOROVÝ PŘÍČNÝ ŘEZ		2
				paré :