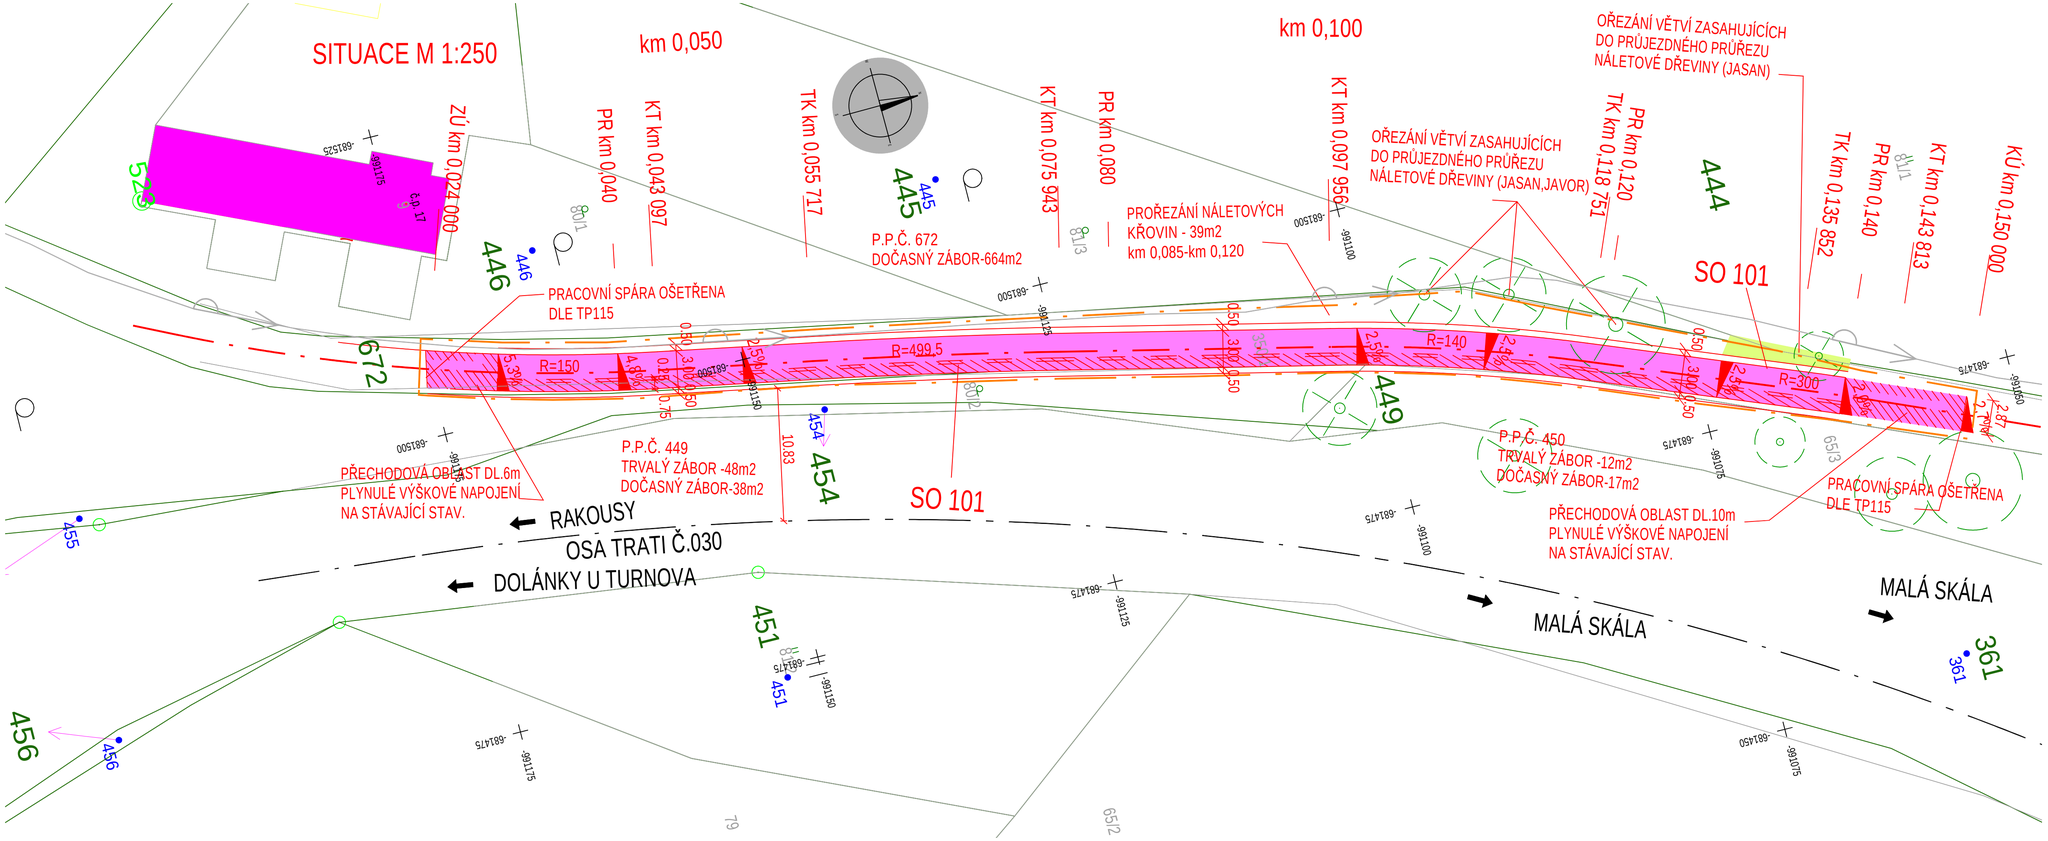

SEZNAM STAVEBNÍCH OBJEKTŮ

SO 101 OPRAVA CYKLOSTEZKY

LEGENDA

- OBRUSNÁ VRSTVA ACO11 TL.50mm
- PLNÁ KONSTRUKCE CYKLOSTEZKY TL.0,42m
- DOSVAHOVÁNÍ TĚLESA CYKLOSTEZKY/PROTIEROZNÍ GEOROHOŽ
- GEODETICKÉ ZAMĚŘENÍ VRSTEVNICE
- TERÉNNÍ HRANY/VÝŠKY
- KATASTRÁLNÍ MAPA PŮVODNÍ
- KATASTRÁLNÍ MAPA NOVÁ
- OBVOD STAVBY

Název akce:	OPRAVA ČÁSTI CYKLOSTEZKY NA P.P.Č.672 K.Ú.RAKOUSY
Investor :	OBEC RAKOUSY RAKOUSY 34 511 01 TURNOV IČ:00276049
Generální projektant :	MIROSLAV IRA PROJEKTOVÁ A INŽENÝRSKÁ ČINNOST VE VÝSTAVBĚ SOKOLSKÁ 1149/26 46001 LIBEREC 1 IČ:76251055
Název části :	SITUAČNÍ VÝKRESY
Označení části :	C
Název oddílu :	KATASTRÁLNÍ SITUAČNÍ VÝKRES
Označení oddílu :	C.2

Vypracoval	Bc.Miroslav Ira		zak. číslo	002/2023
Zodp. projektant	Bc.Miroslav Ira		datum	03/2023
Techn. kontrola	Bc.Miroslav Ira		stupeň	DUSP
Investor	OBEC RAKOUSY		měřítko	1:250
Příloha :	KATASTRÁLNÍ SITUAČNÍ VÝKRES		č. přílohy :	4
			paré :	

Adresa : Sokolská 1149/26
460 01 Liberec 1
tel. : 604 103 168