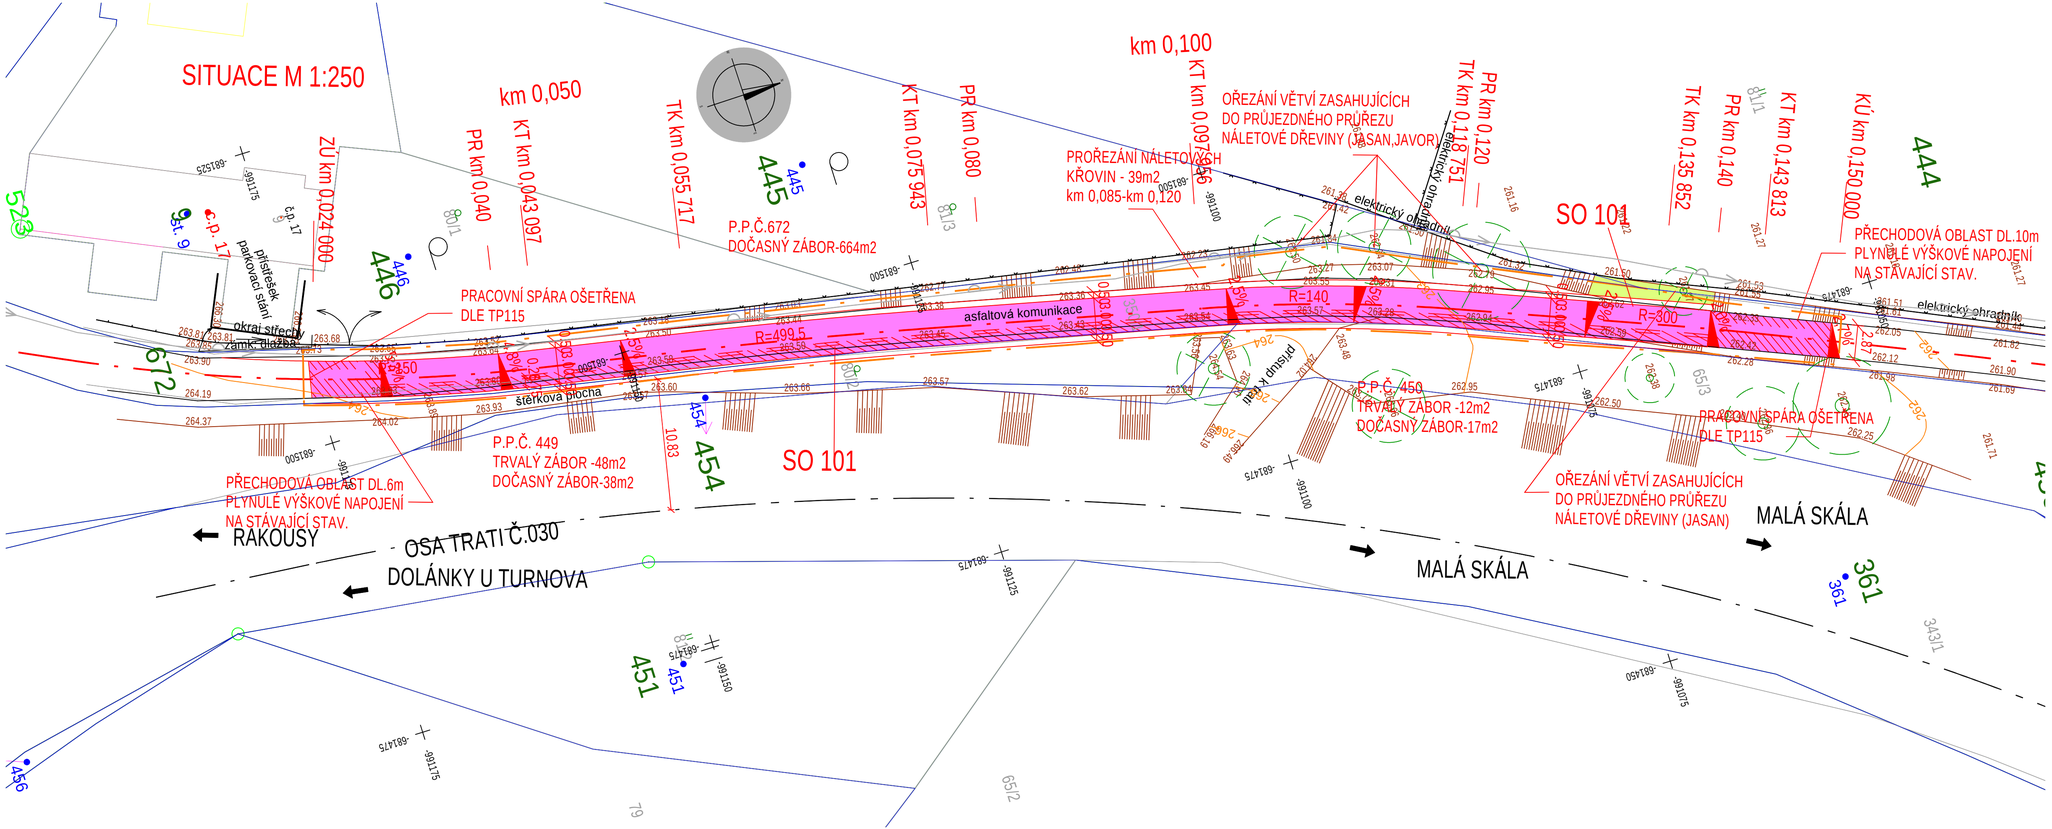

SEZNAM STAVEBNÍCH OBJEKTŮ

SO 101 OPRAVA CYKLOSTEZKY

LEGENDA

- OBRUSNÁ VRSTVA ACO11 TL.50mm
- PLNÁ KONSTRUKCE CYKLOSTEZKY TL.0,42m
- DOSVAHOVÁNÍ TĚLESA CYKLOSTEZKY/PROTIEROZNÍ GEOROHOŽ
- 264 GEODETICKÉ ZAMĚŘENÍ VRSTEVNICE
- 263.66 TERÉNNÍ HRANY/VÝŠKY
- KATASTRÁLNÍ MAPA PŮVODNÍ
- KATASTRÁLNÍ MAPA NOVÁ
- OBVOD STAVBY

Název akce: OPRAVA ČÁSTI CYKLOSTEZKY NA P.P.Č.672 K.Ú.RAKOUSY	
Investor: OBEC RAKOUSY, RAKOUSY 34, 511 01 TURNOV, IČ:00276849	Generální projektant: MIROSLAV IRA, PROJEKTOVÁ A INŽENÝRSKÁ ČINNOST VE VÝSTAVBĚ, SOKOLSKÁ 1149/26, 46001 LIBEREC 1, IČ:76251055
Název části: SITUAČNÍ VÝKRESY	Označení části: C
Název oddílu: KOORDINAČNÍ SITUAČNÍ VÝKRES	Označení oddílu: C.2

Vypracoval	Bc.Miroslav Ira		zak. číslo	002/2023
Zodp. projektant	Bc.Miroslav Ira		datum	03/2023
Techn. kontrola	Bc.Miroslav Ira		stupeň	DUSP
Investor	OBEC RAKOUSY		měřítko	1:250
Adresa: Sokolská 1149/26, 460 01 Liberec 1, tel.: 604 103 168	Příloha: KOORDINAČNÍ SITUAČNÍ VÝKRES		č. přílohy: 4	paré: