
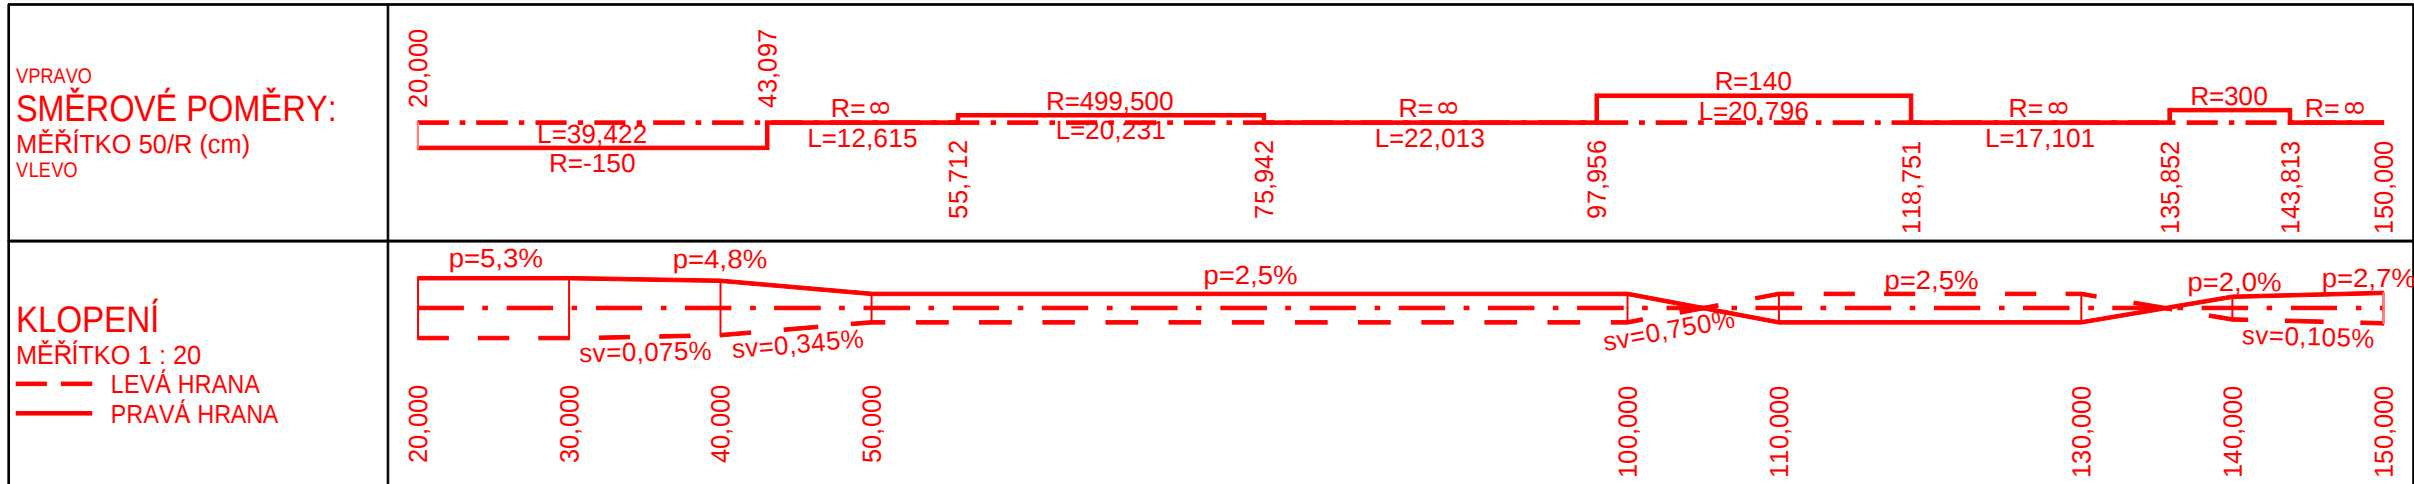
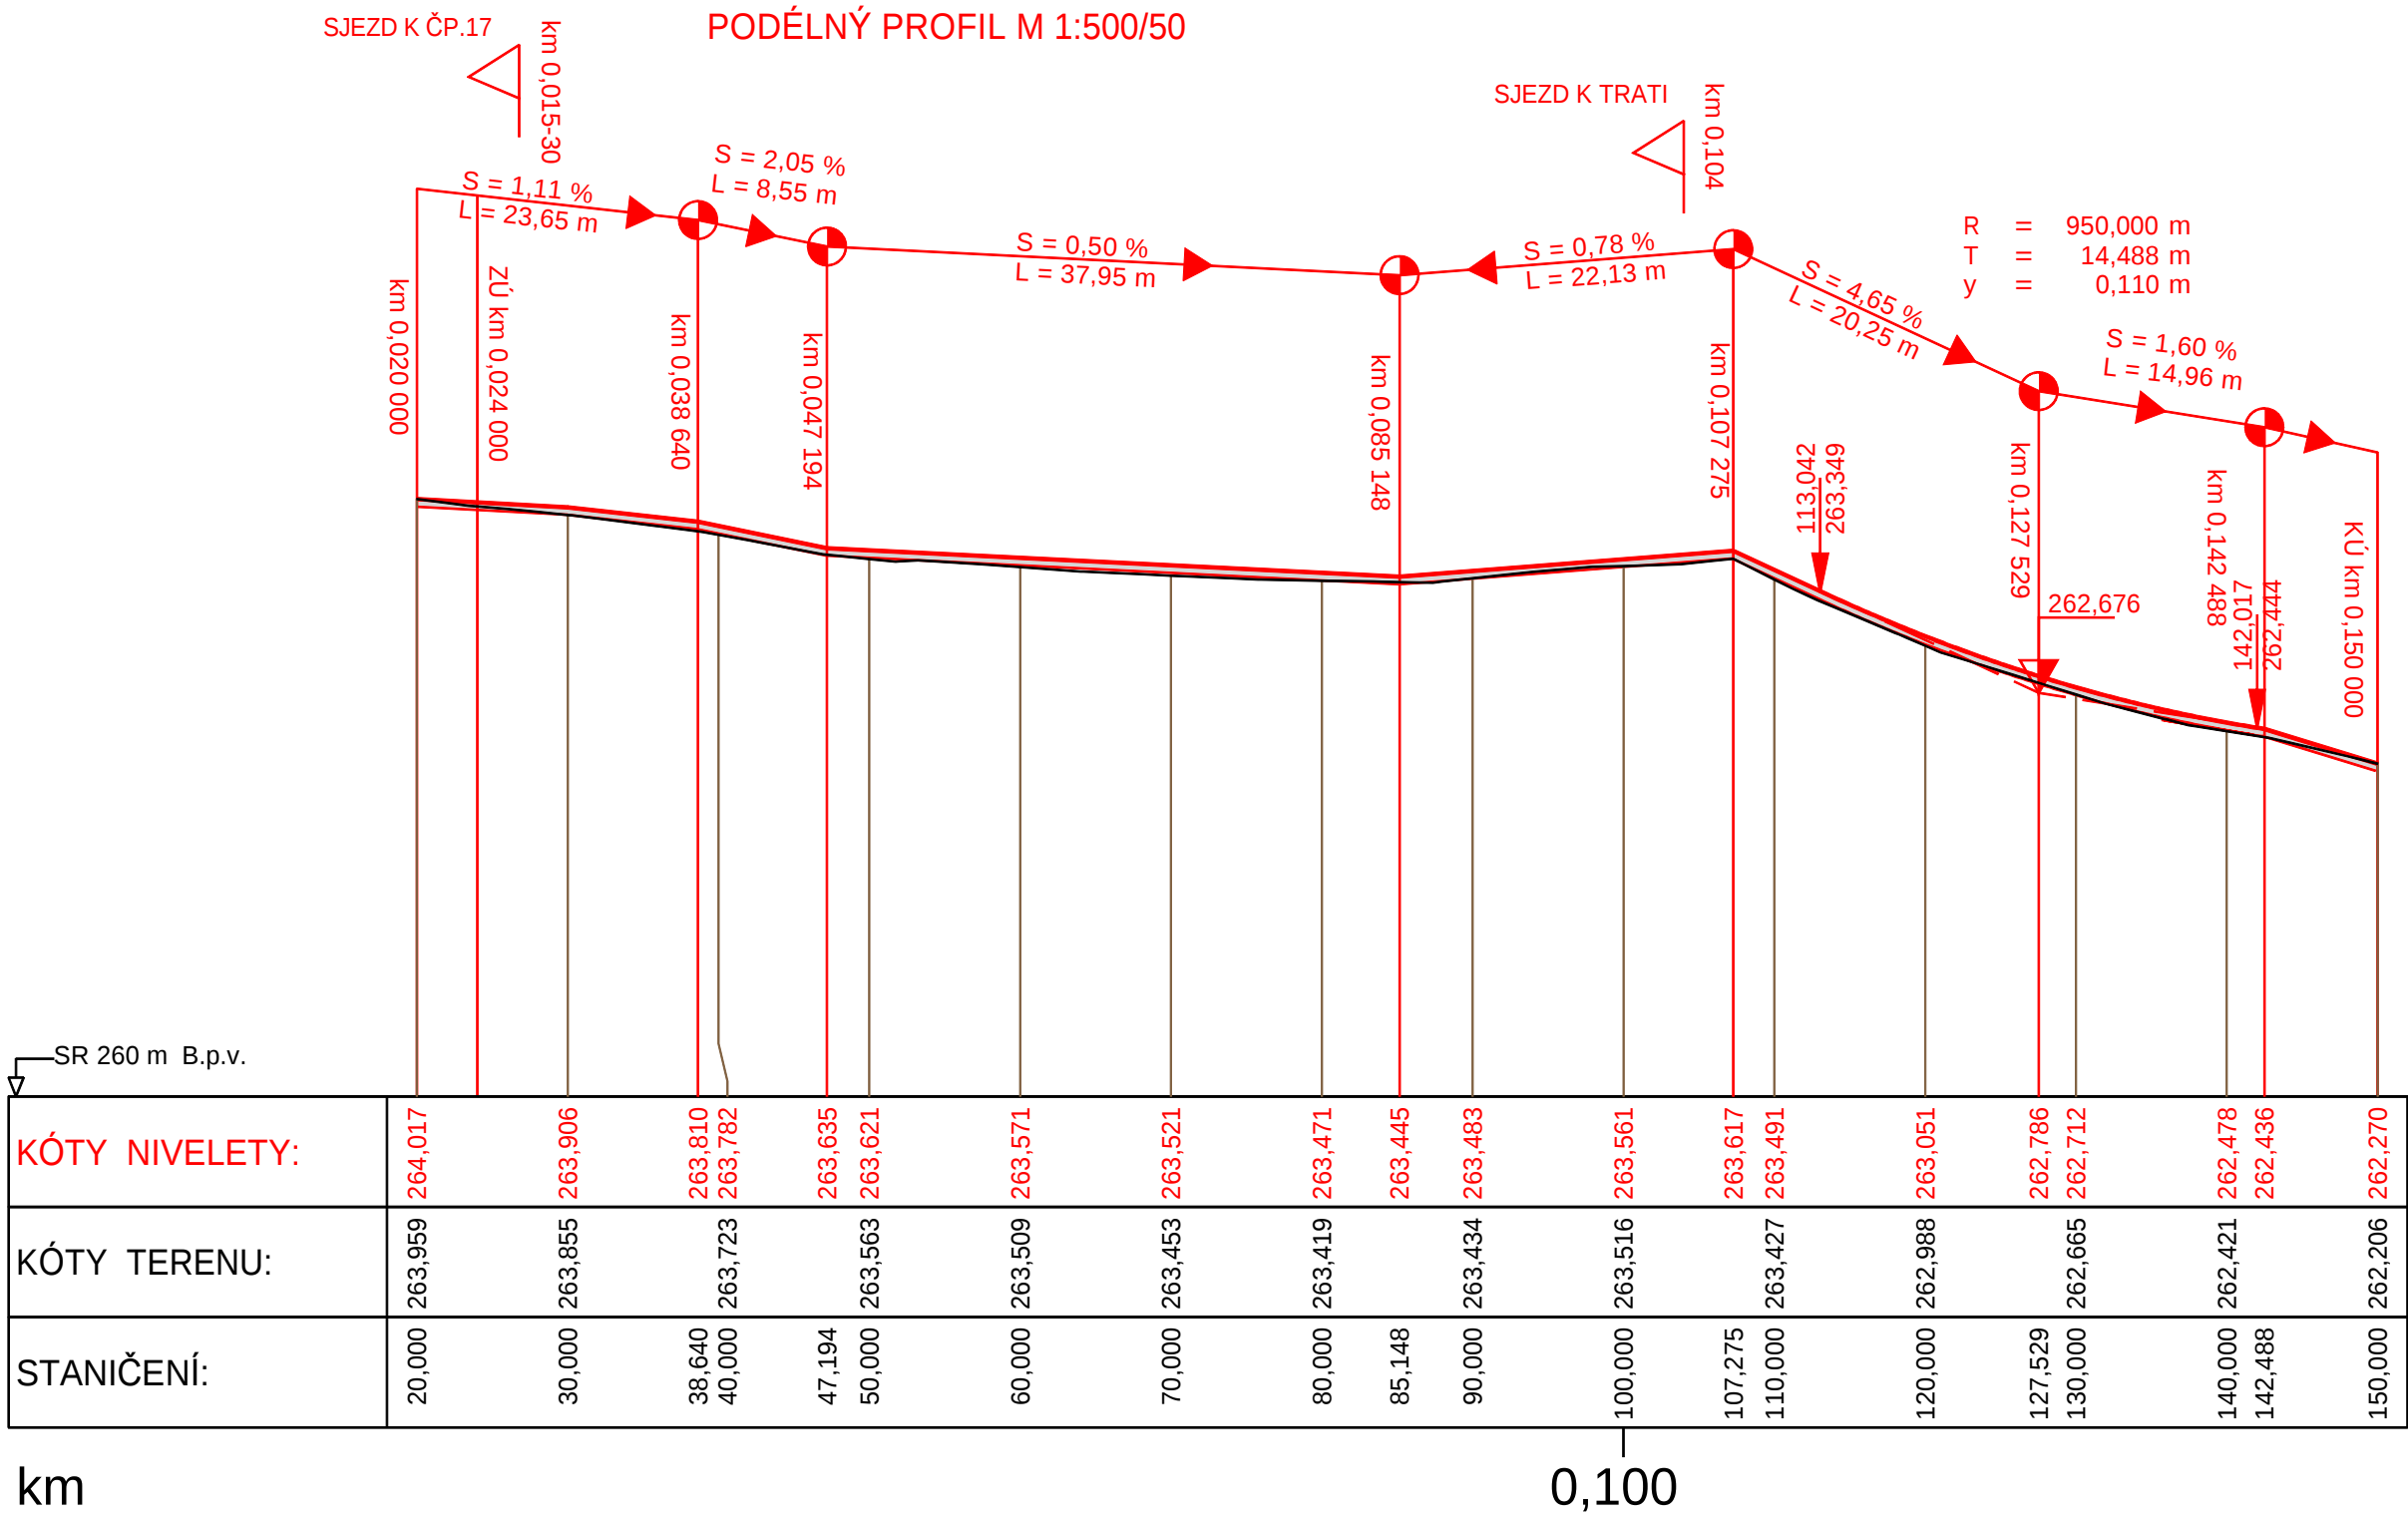
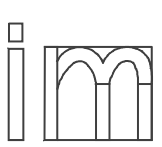


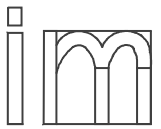

Název akce:					
OPRAVA ČÁSTI CYKLOSTEZKY NA P.P.Č.672 K.Ú.RAKOUSY					
Investor :			Generální projektant :		
OBEC RAKOUSY RAKOUSY 34 511 01 TURNOV IČ:00276049			 MIROSLAV IRA PROJEKTOVÁ A INŽENÝRSKÁ ČINNOST VE VÝSTAVBĚ SOKOLSKÁ 1149/26 46001 LIBEREC 1 IČ:76251055		
Název části : D. DOKUMENTACE OBJEKTŮ TECH. A TECHNOLOGICKÝCH ZARÍZENÍ				Označení části : D	
Název oddílu : PODÉLNÝ PROFIL				Označení oddílu : D.1.3	
		Vypracoval	Bc.Miroslav Ira	zak. číslo	002/2023
		Zodp. projektant	Bc.Miroslav Ira	datum	03/2023
		Techn. kontrola	Bc.Miroslav Ira	stupeň	DUSP
		Investor	OBEC RAKOUSY	měřítko	1:500/50
Adresa : Sokolská 1149/26 460 01 Liberec 1 tel.: 604 103 168		Příloha : PODÉLNÝ PROFIL		č. přílohy :	paré :
				9	