


SO 101 VZOROVÝ PŘÍČNÝ ŘEZ (km 0,100)MO1k 4/4/30

M 1:50

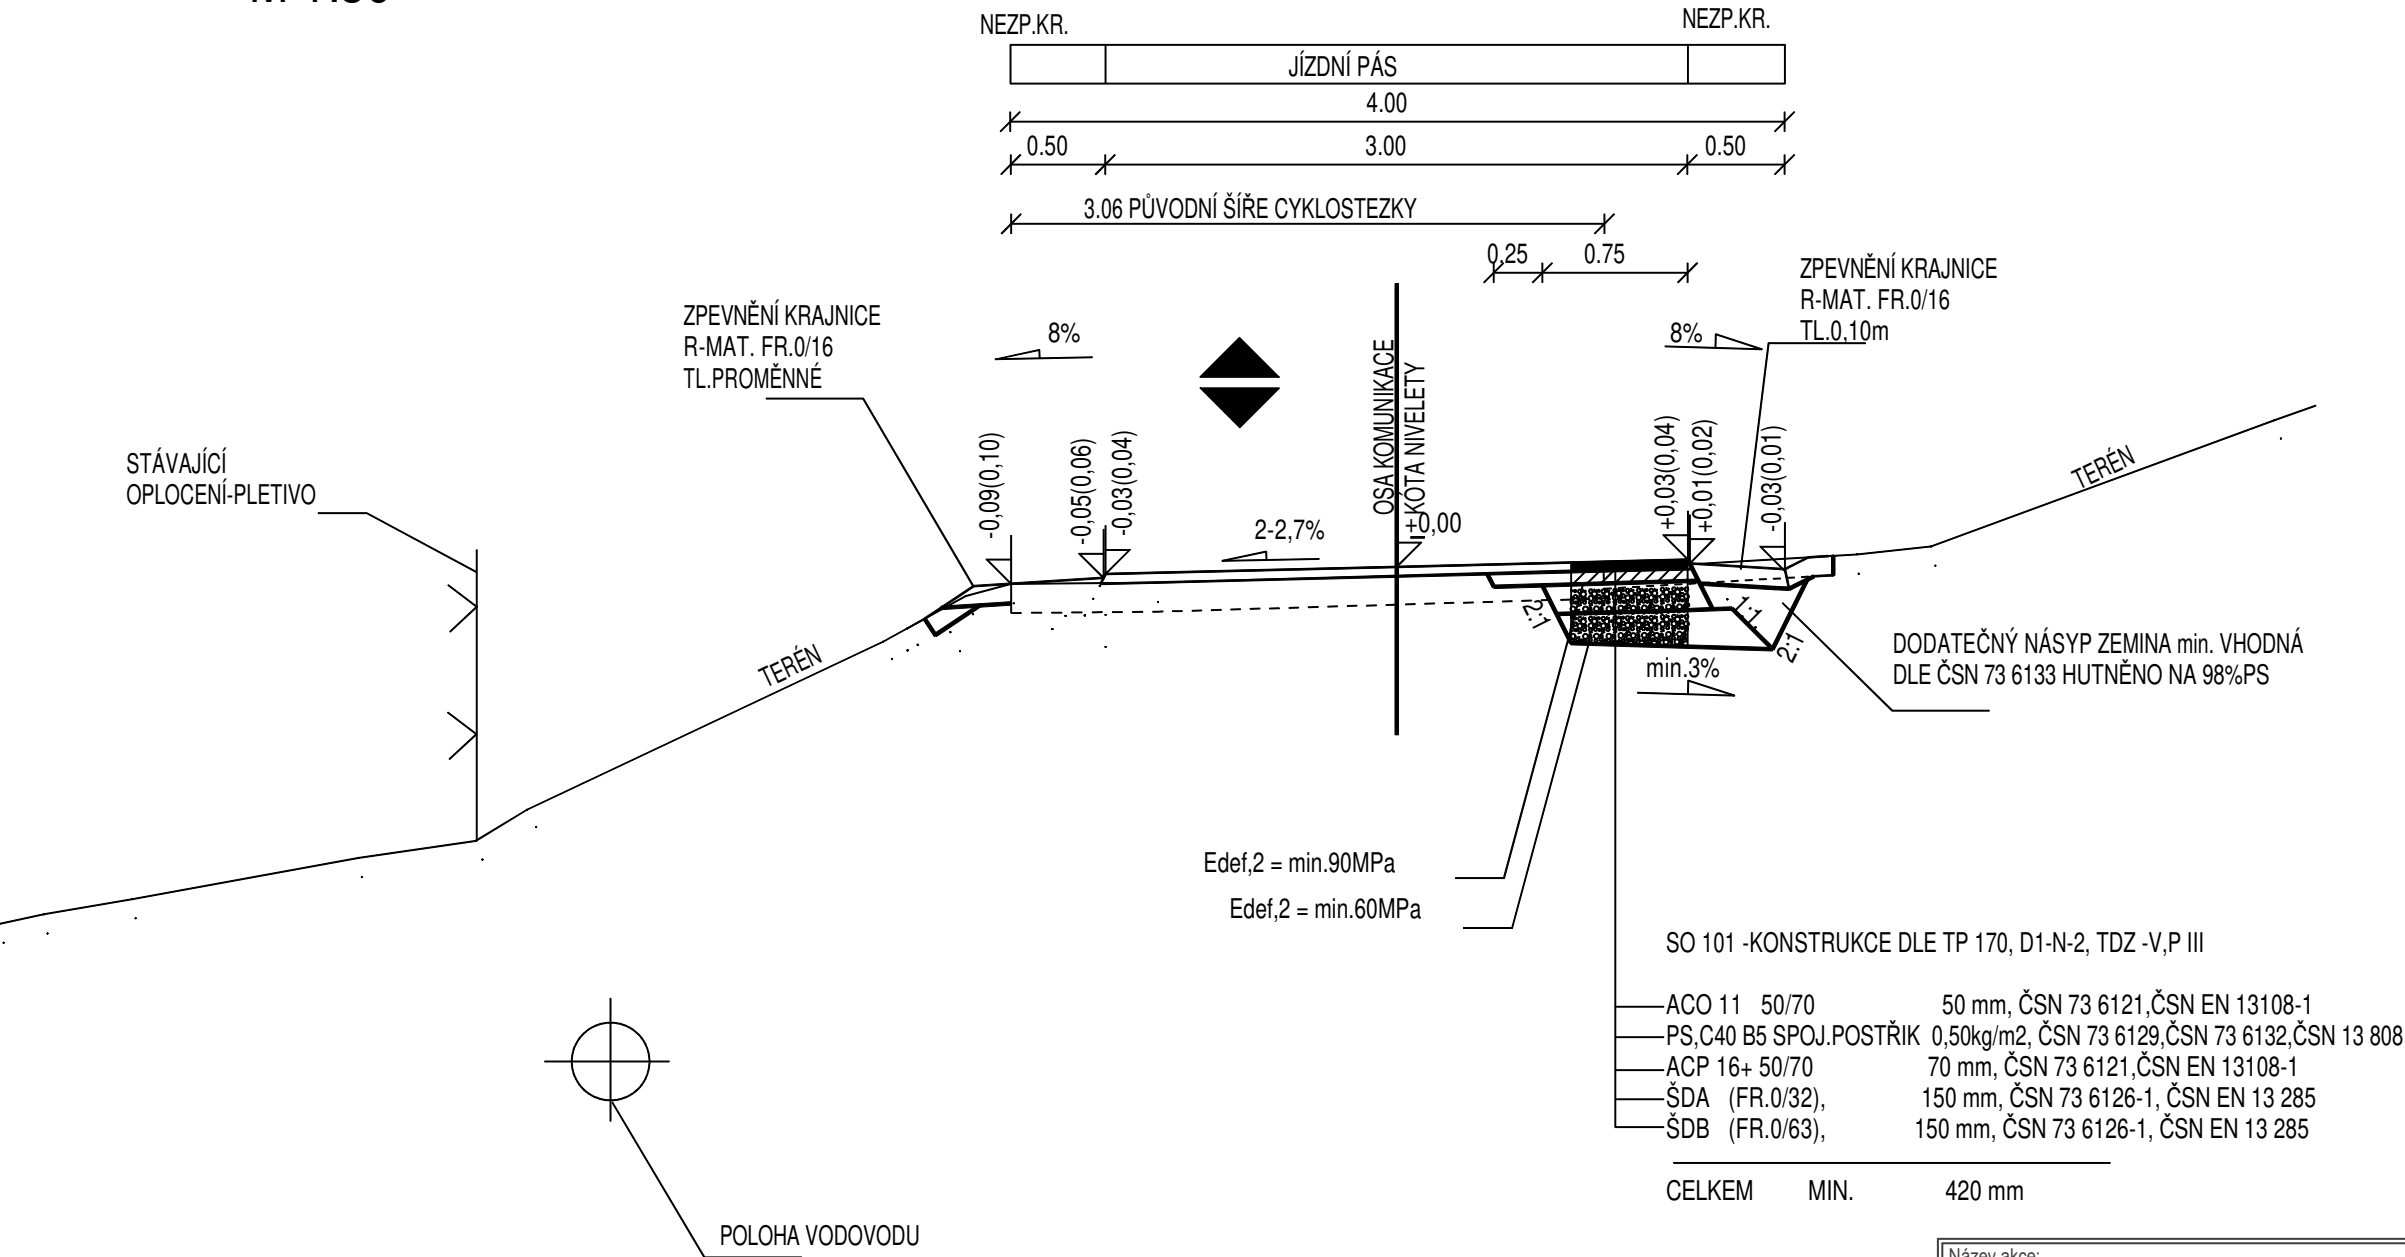

POZN:
ZESÍLENÍ KONSTRUKCE CYKLOSTEZKY (+50mm ACO11) BUDE NAPOJENO NA STÁVAJÍCÍ STAV PŘECHODOVOU OBLASTÍ (ZÁPICHEM) V DL.10m.
PRACOVNÍ SPÁRY BUDOU OŠETŘENY DL TP115 ASF. MODIFIKOVANOU ZÁLIVKOU ZA HORKA.
V MÍSTĚ STRMÉHO TĚLESA CYKLOSTEZKY BUDE OSAZENA 3D GEOROHOŽ (PEVNOST V TAHU PODÉLNĚ-3,4kN/m, PŘÍČNĚ-3kN/m, TAŽNOST PODÉLNĚ-25%,TAŽNOST PŘÍČNĚ -26%,TLOUŠŤKA PŘI 2kPa-25mm,PLOŠNÁ HMOTNOST-320g/m2).KOTVENÍ POMOCÍ OCELOVÝCH SKOB V RASTRU 0,5m. SPODNÍ A HORNÍ OKRAJ GEOHOROŽE BUDE UKONČEN V RÝŽE S PŘESYPÁNÍM. GEOROŽ BUDE PŘESYPANÁ KVALITNÍ SUCHOU ZEMINOU BEZ HRUDEK A OSETA TRAVNÍM SEMENEM.ZAVLAŽOVÁNÍ BUDE PROVÁDĚNO MIN.14 DNÍ MÍRNÝM KROPENÍM.

Název akce: OPRAVA ČÁSTI CYKLOSTEZKY NA P.P.Č.672 K.Ú.RAKOUSY					
Investor : OBEC RAKOUSY RAKOUSY 34 511 01 TURNOV IČ:00276049			Generální projektant :  MIROSLAV IRA PROJEKTOVÁ A INŽENÝRSKÁ ČINNOST VE VÝSTAVBĚ SOKOLSKÁ 1149/26 46001 LIBEREC 1 IČ:76251055		
Název části : D. DOKUMENTACE OBJEKTŮ TECH. A TECHNOLOGICKÝCH ZAŘÍZENÍ				Označení části : D	
Název oddílu : VZOROVÝ PŘÍČNÝ ŘEZ				Označení oddílu : D.1.4	
	Vypracoval	Bc.Miroslav Ira		zak. číslo	002/2023
	Zodp. projektant	Bc.Miroslav Ira		datum	03/2023
	Techn. kontrola	Bc.Miroslav Ira		stupeň	DUSP
	Investor	OBEC RAKOUSY		měřítko	1:50
Adresa : Sokolská 1149/26 460 01 Liberec 1 tel.: 604 103 168		Příloha : VZOROVÝ PŘÍČNÝ ŘEZ		č. přílohy :	paré : 10