


VZOROVÝ PŘÍČNÝ ŘEZ

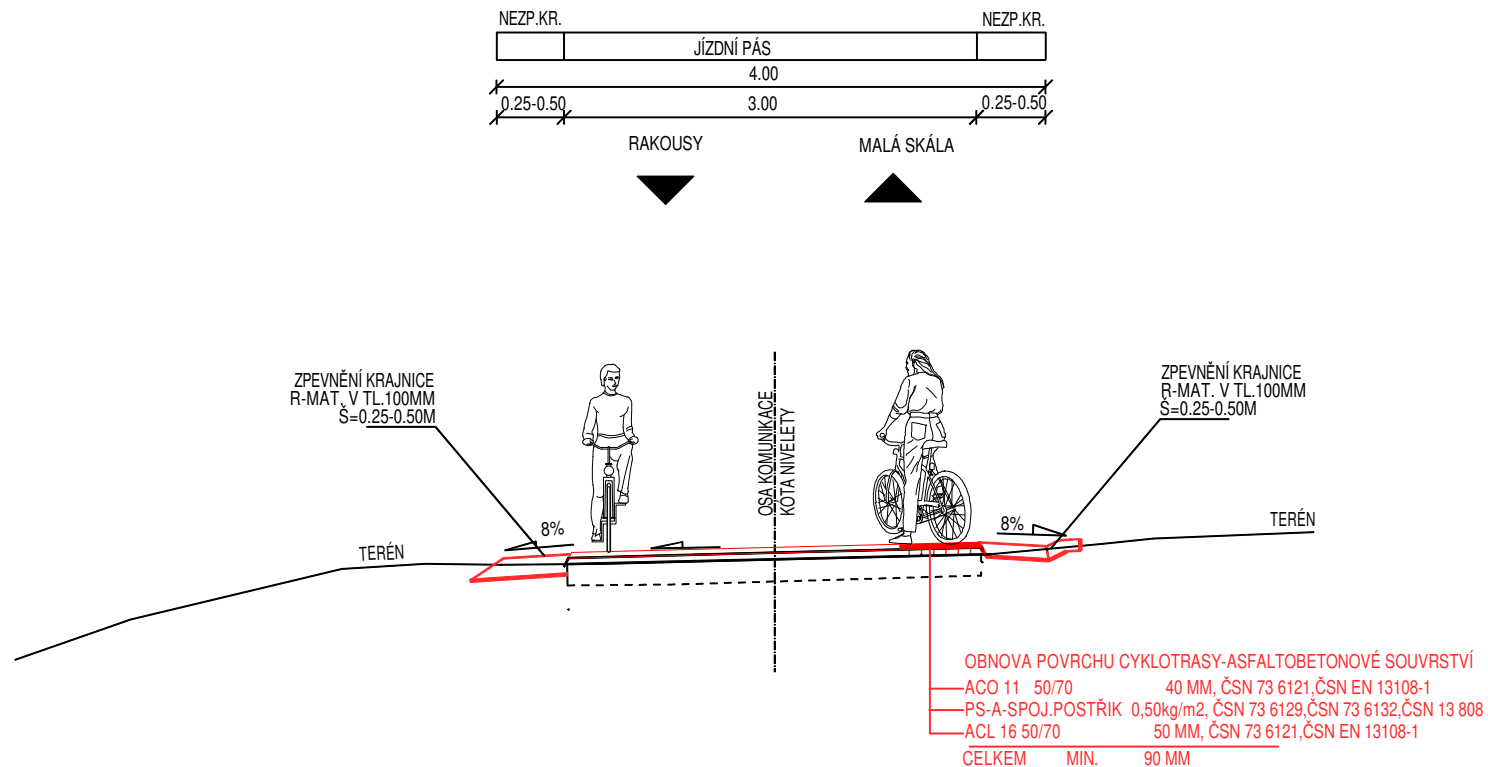

Název akce: SOUVISLÁ ÚDRŽBA ČÁSTI CYKLOSTEZKY V OBCI RAKOUSY-ÚSEK TUNEL-VECHTROVNA				
Investor: OBEC RAKOUSY RAKOUSY 34 511 01 TURNOV IČ:00276049		Generální projektant:  MIROSLAV IRA PROJEKTOVÁ A INŽENÝRSKÁ ČINNOST VE VÝSTAVBĚ SOKOLSKÁ 1149/26 46001 LIBEREC 1 IČ:76251055		
Název části: C. VÝKRESOVÁ ČÁST		Označení části: C		
Název oddílu: VZOROVÝ PŘÍČNÝ ŘEZ		Označení oddílu: C.2		
	Vypracoval:	Bc.Miroslav Ira	zak. číslo	01/2026/MI
	Zodp. projektant:	Bc.Miroslav Ira	datum	01/2026
	Techn. kontrola:	Bc.Miroslav Ira	stupeň	TP
	Investor:	OBEC RAKOUSY	měřitko	1:50
Adresa : Sokolská 1149/26 460 01 Liberec 1 tel.: 604 103 168		Příloha : VZOROVÝ PŘÍČNÝ ŘEZ		č. přílohy : 2
				paré :