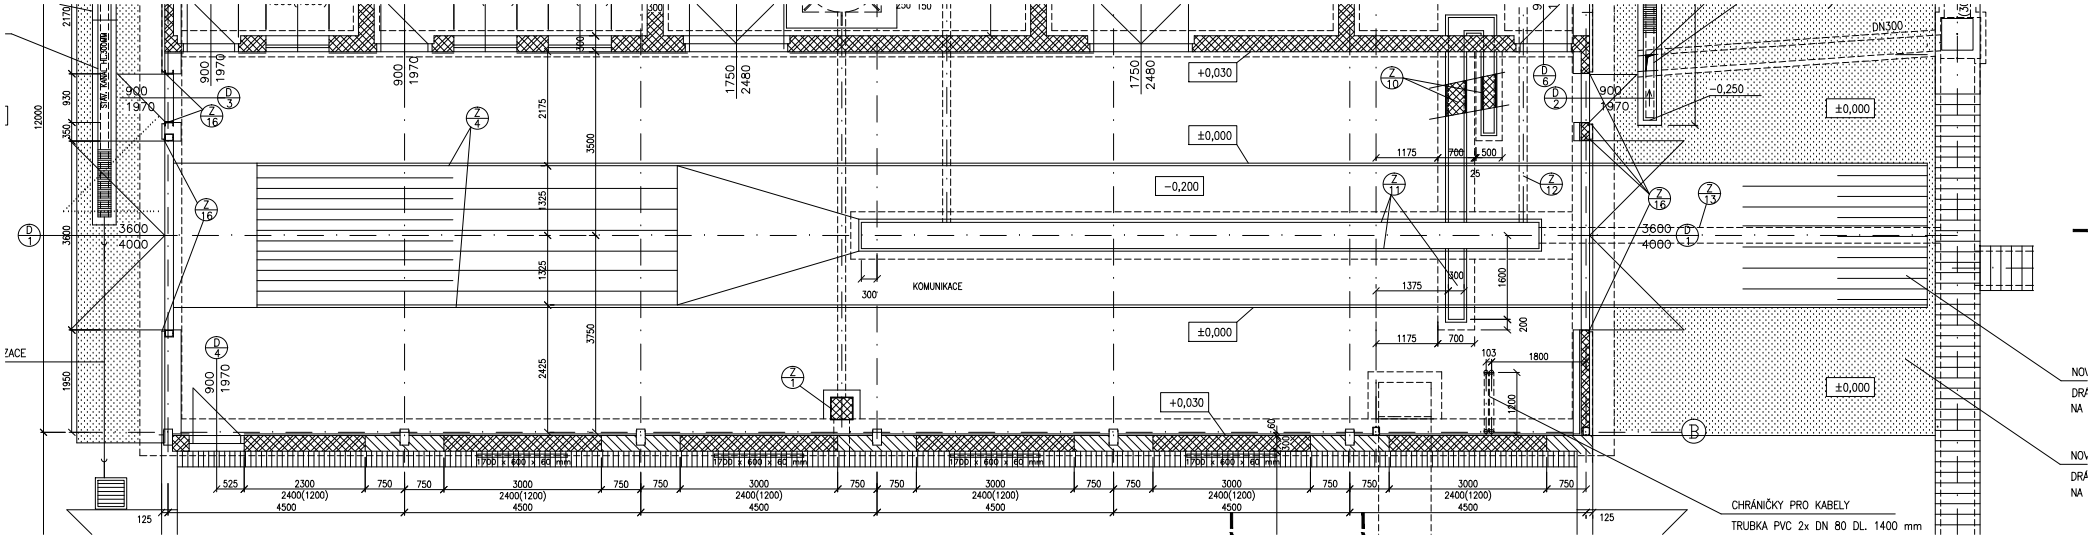
KOMUNIKACE
±0,000
+0,030
−0,200
−0,250
DN300
CHRÁNIČKY PRO KABELY
TRUBKA PVC 2x DN 80 DL. 1400 mm