


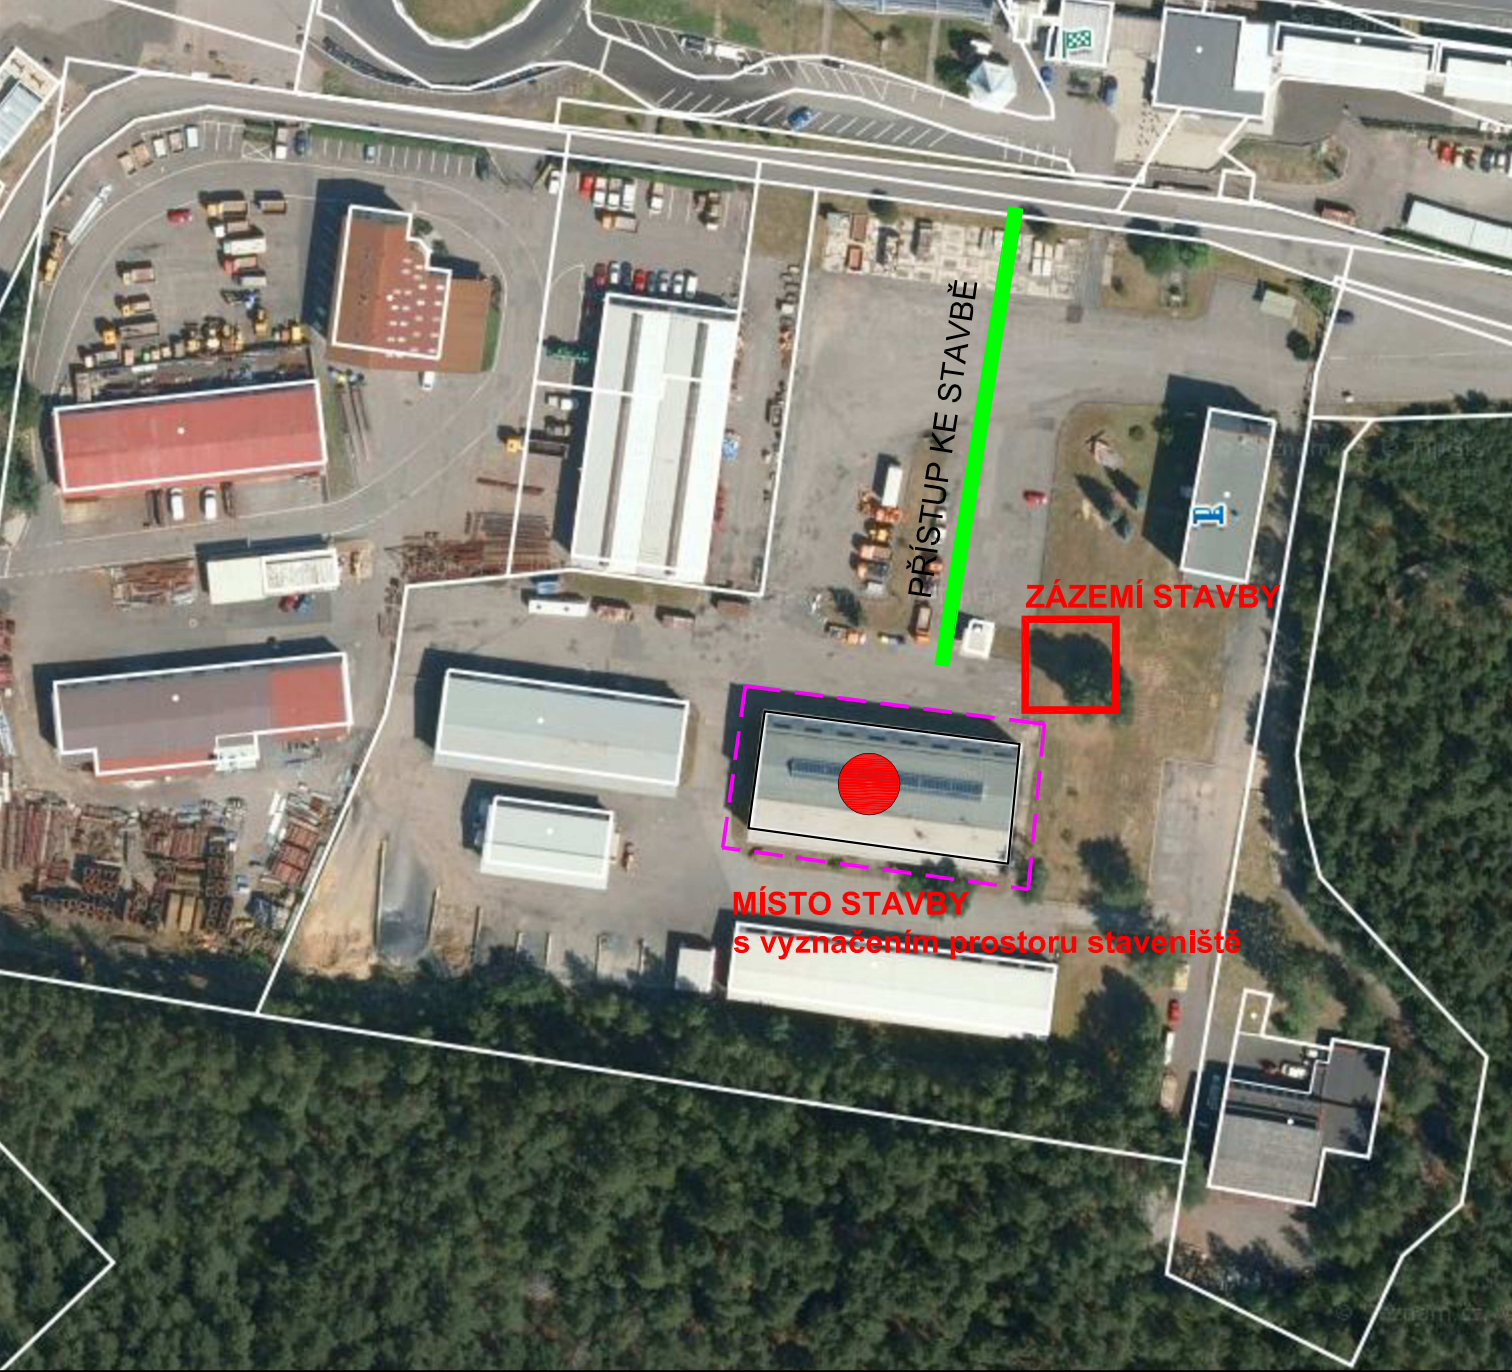

PROJEKTOVÁ DOKUMENTACE JE VYPRACOVÁNA
DLE VYHLÁŠKY č. 131/2024 Sb.

VÝŠKOVÉ OSAZENÍ OBJEKTU JE VZTAŽENO K MÍSTNÍMU VÝŠKOVÉMU SYSTÉMU
±0,000 = PODLAHA 1.NP

Zodpovědný projektant: Ing. Jaromír Matějček		Vypracoval: Vítek Dočekal			
--	--	---	--	--	--