


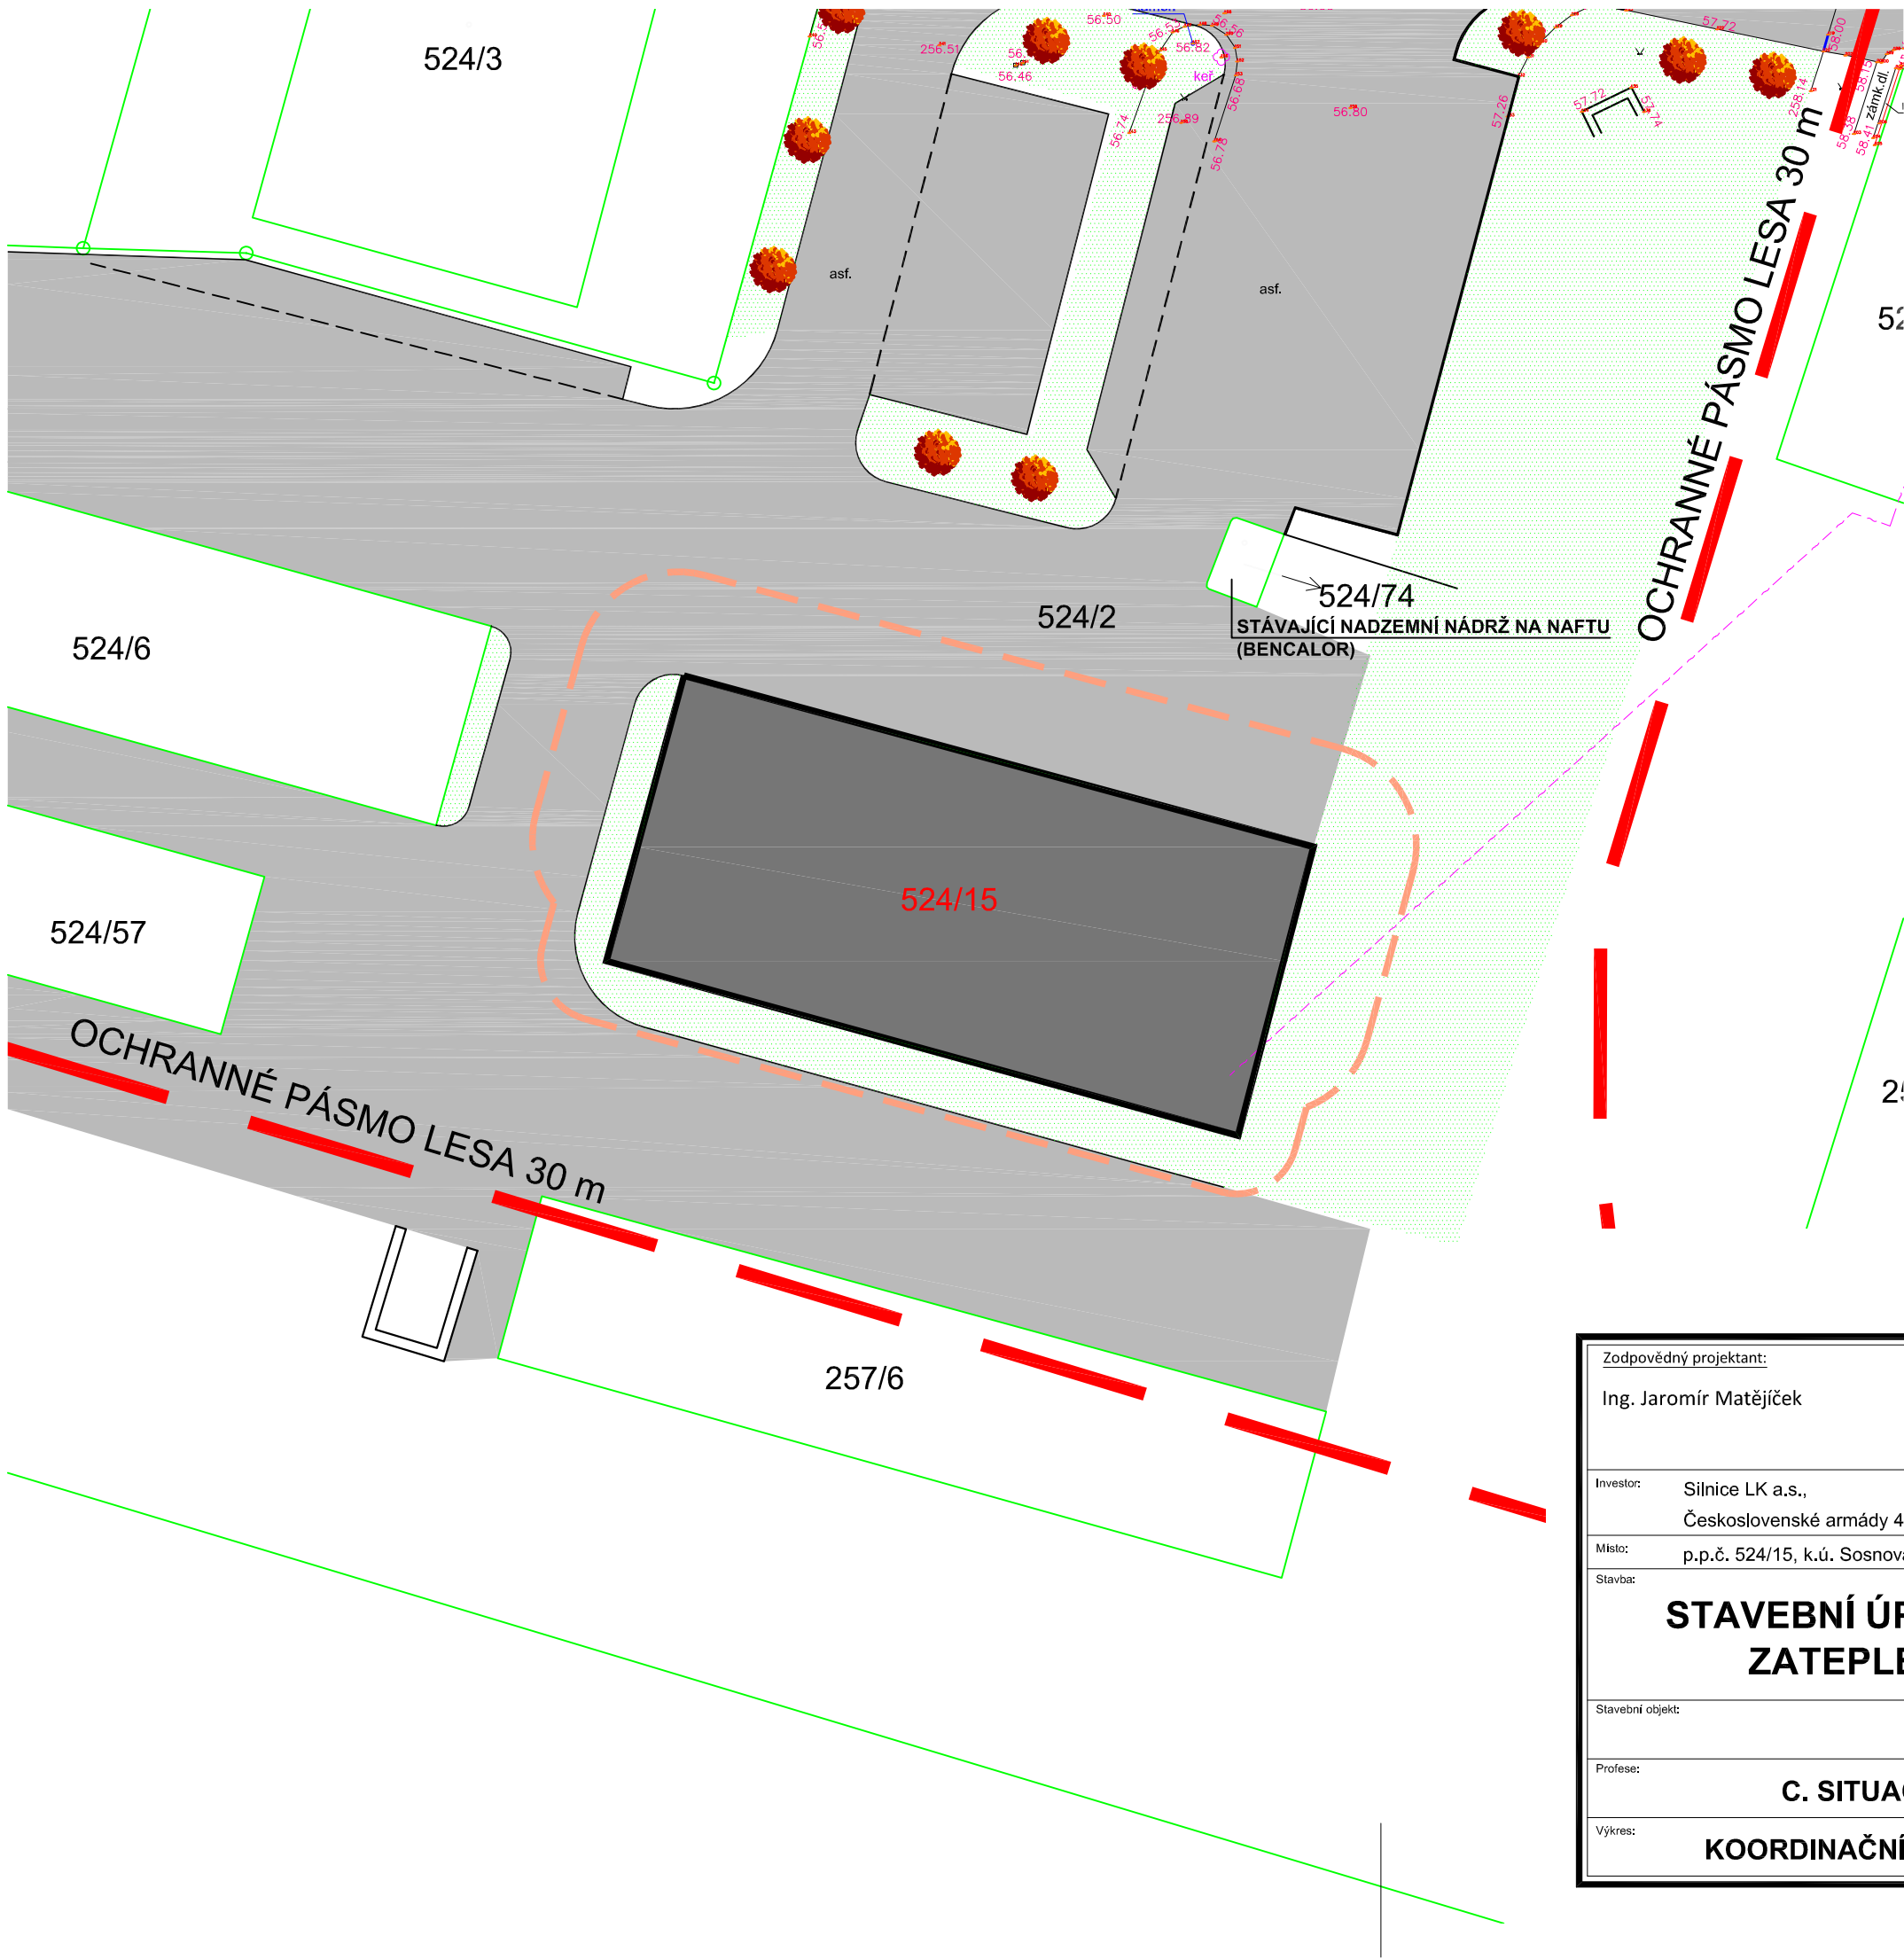

LEGENDA PLOCH

ŘEŠENÝ/ZATEPLOVANÝ OBJEKT GARÁŽÍ A ADMINISTRATIVY

STÁVAJÍCÍ PLOCHA - ASFALTOVÁ KOMUNIKACE

STÁVAJÍCÍ PLOCHA - ZATRAVNĚNÁ PLOCHA

LEGENDA ČAR

HRANICE PARCEL DLE KN

VYZNAČENÍ POŽÁRNĚ NEBEZPEČNÉHO PROSTORU KOLEM OBJEKTU (7,5 m A 4,5 m)

LEGENDA ZNAKŮ

VÝŠKOPIS (GEODETICKY ZAMĚŘENO), VZTAŽENO K Bpv

SVISLÉ DOPRAVNÍ ZNAČENÍ

LEGENDA INŽENÝRSKÝCH SÍTÍ

NADZEMNÍ SÍŤ (CETIN)

POZNÁMKA

- STAVBA SE NACHÁZÍ V OCHRANNÉM PÁSMU VODNÍHO ZDROJE

PROJEKTOVÁ DOKUMENTACE JE VYPRACOVÁNA
DLE VYHLÁŠKY č. 131/2024 Sb.
VÝŠKOVÉ OSAZENÍ OBJEKTU JE VZTAŽENO K MÍSTNÍMU VÝŠKOVÉMU SYSTÉMU
±0,000 = PODLAHA 1.NP

Zodpovědný projektant: Ing. Jaromír Matějčiek		Vypracoval: Vítek Dočecal		<
---	--	---	--	--