


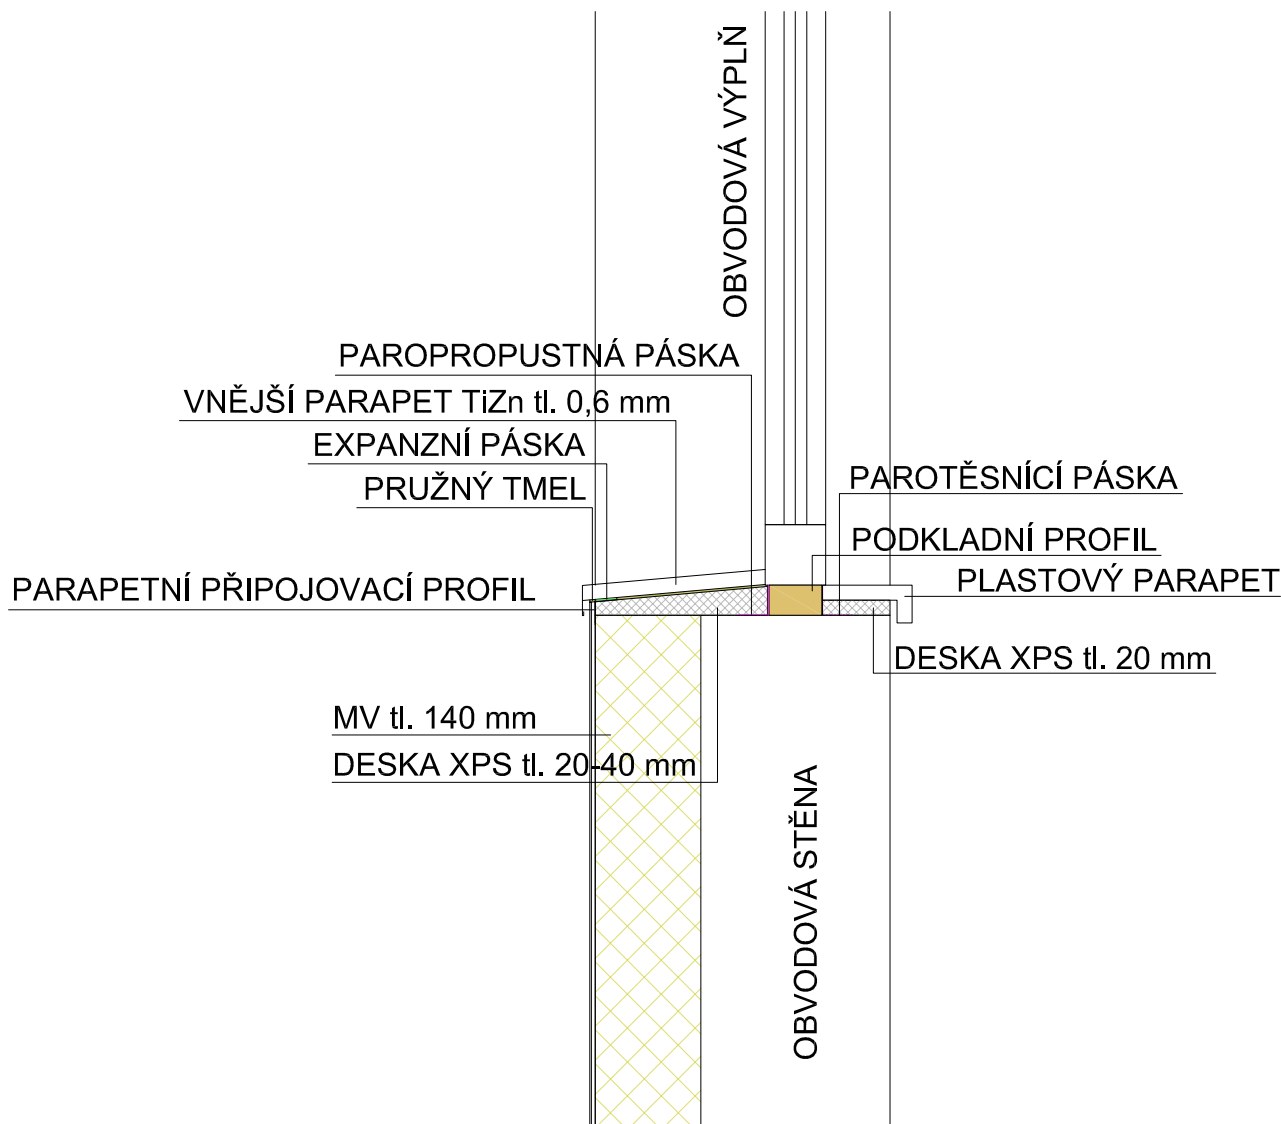

POZNÁMKA

- fasádní výplně plastové s izolačním trojsklem
- rám přizpůsobit již instalovaným fasádním výplním
- min. hloubka rámu 80 mm
- použít podkladní termoizolační profily
- osadit parotěsnícími a paropropustnými páskami

PROJEKTOVÁ DOKUMENTACE JE VYPRACOVÁNA
DLE VYHLÁŠKY č. 131/2024 Sb.

VÝŠKOVÉ OSAZENÍ OBJEKTU JE VZTAŽENO K VÝŠKOVÉMU SYSTÉMU Bpv

Odpovědný projektant: Ing. Jaromír Matějčíček		Vypracoval: Vítek Dočekal		 NORDARCH s.r.o. sídlo: Olářčova 14 405 02 Děln IČ: 64051056, DIČ: C264051056 t: +420412517295 m: +420724556686 e: matejcek@nordarch.cz w: www.nordarch.cz	
Investor: Silnice LK a.s. Československé armády 4805/24, Rýnovice, 46605 Jablonec nad Nisou		Formát: A4		Datum: 01/2026	
Místo: p.p.č. 524/15, k.ú. Sosnová u České Lípy		Datum revize: ...		Měřítko: 1:10	
Stavba:		Stupeň: POVOLENÍ STAVBY		Č.pare.:	
STAVEBNÍ ÚPRAVY OBJEKTU ZATEPLENÍ OBÁLKY		Zak. č.:		813/2025	
Stavební objekt: ...		Č.části PD:		D.1 D	
Profese:		Č.v.:		D.1.1.2.10	
Výkres:		DETAIL 01 - ŘEŠENÍ U PARAPETU			