


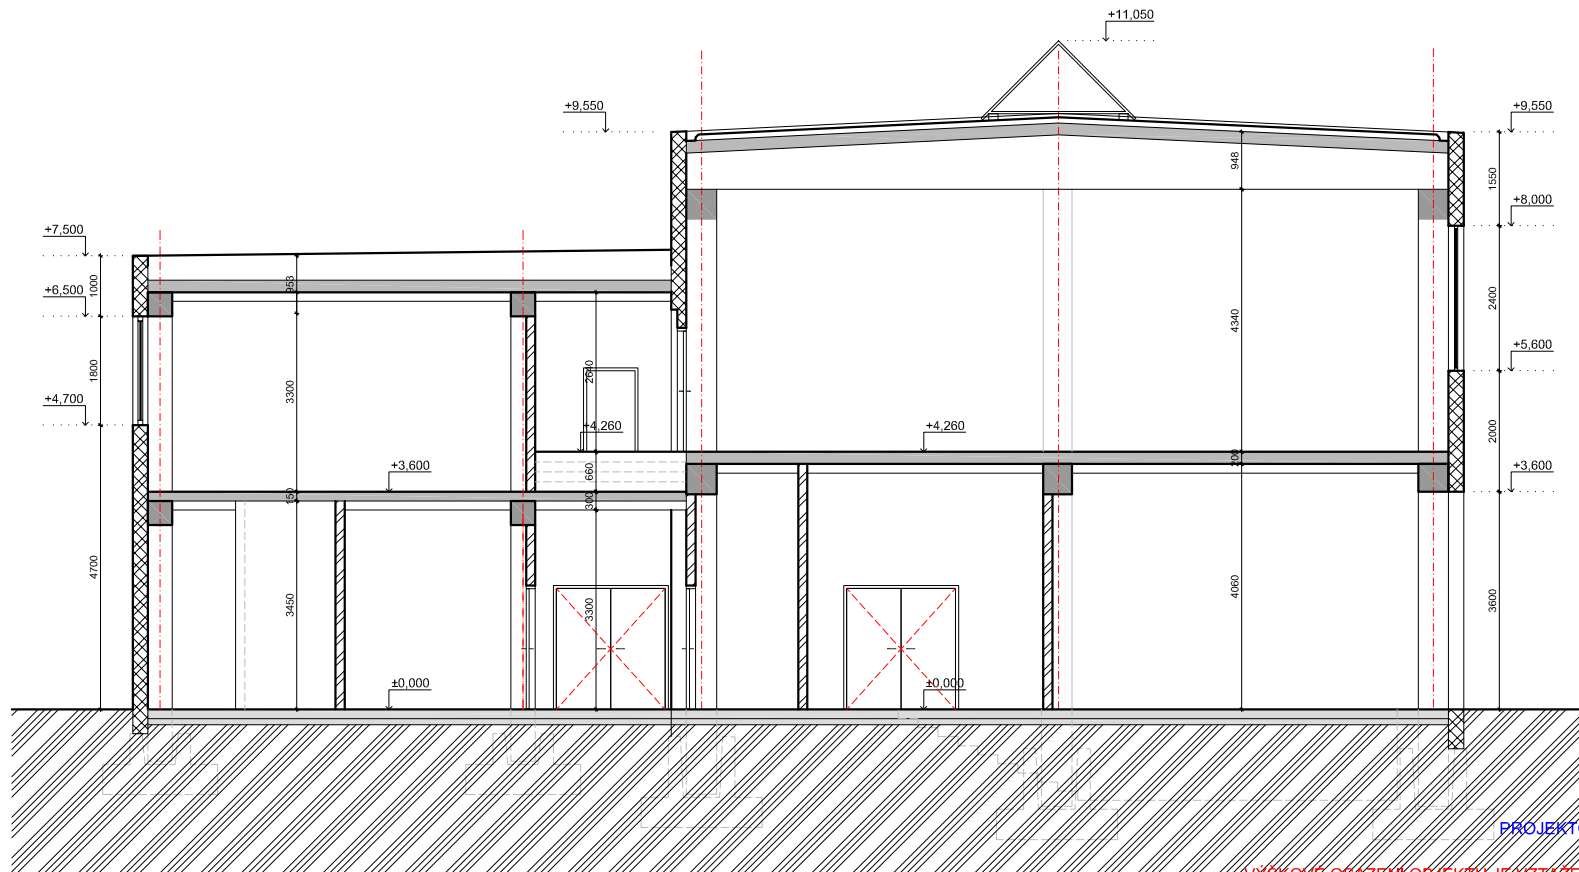

PROJEKTOVÁ DOKUMENTACE JE VYPRACOVÁNA
DLE VYHLÁŠKY č. 131/2024 Sb.
VÝŠKOVÉ OSÁZENÍ OBJEKTŮ JE VZTAŽENO K MÍSTNÍMU VÝŠKOVÉMU SYSTÉMU
±0,000 = PODLAHA 1.NP

LEGENDA ŠRAF

	STÁVAJÍCÍ KONSTRUKCE
	PREFABRIKOVANÉ BETONOVÉ KONSTRUKCE
	PREFABRIKOVANÉ BETONOVÉ VODOROVNÉ KONSTRUKCE
	SMÍŠENÉ OBVODOVÉ ZDIVO
	VNITŘNÍ NENOSNÉ ZDIVO
	STÁVAJÍCÍ TERÉN

Zodpovědný projektant: Ing. Jaromír Matějčíček		Vypracoval: Vítek Dočekal		 NORDARCH s.r.o. sídlo: Olářčická 14 405 02 Děln IČ: 64051056, DIČ: CZ64051056 t: +420412517295 m: +420724556686 e: matejcek@nordarch.cz w: www.nordarch.cz	
Investor: Silnice LK a.s., Československé armády 4805/24, Rýnovice, 46605 Jablonec nad Nisou		Formát: A4		Datum: 01/2026	
Místo: p.p.č. 524/15, k.ú. Sosnová u České Lípy		Datum revize:		...	
Stavba: STAVEBNÍ ÚPRAVY OBJEKTU ZATEPLENÍ OBÁLKY		Měřítko: 1:125		Stupeň: POVOLENÍ STAVBY	
Stavební objekt: ...		Č.pare.:		Zak. č.: 813/2025	
Profese: D.1.1 ARCHITEKTONICKO STAVEBNÍ ŘEŠENÍ		Č.části PD:		D D.1	
Výkres: PŘÍČNÝ ŘEZ - STÁVAJÍCÍ		Č.v.:		D.1.1.2.3	