


PŘÍČNÝ ŘEZ

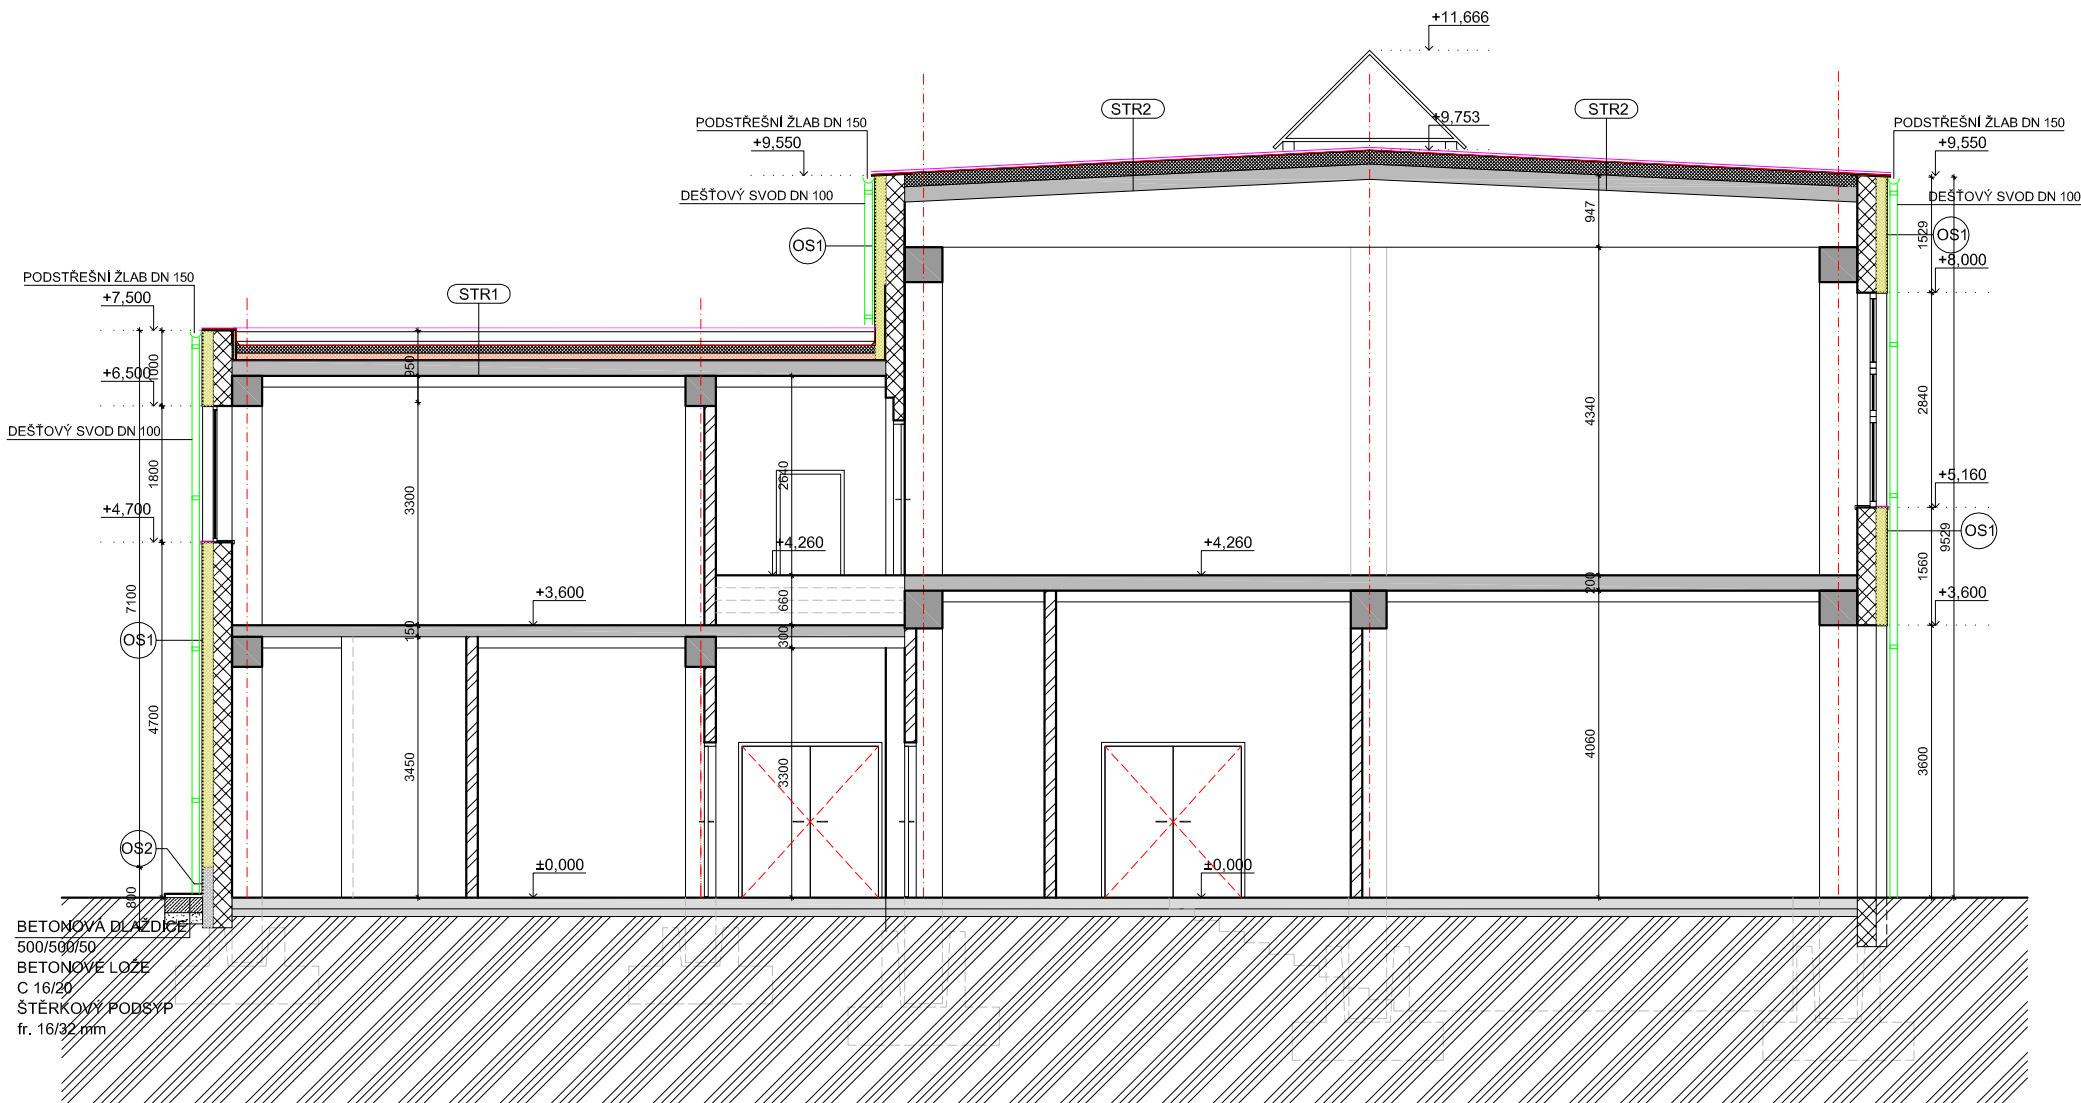

LEGENDA ŠRAF

- STÁVAJÍCÍ KONSTRUKCE
- PREFABRIKOVANÉ BETONOVÉ KONSTRUKCE
- PREFABRIKOVANÉ BETONOVÉ VODOROVNÉ KONSTRUKCE
- SMÍŠENÉ OBVODOVÉ ZDIVO
- VNITŘNÍ NENOSNÉ ZDIVO
- STÁVAJÍCÍ TERÉN
- TEPELNÁ IZOLACE MV tl. 140 mm
- TEPELNÁ IZOLACE, XPS tl. 140 mm
- STŘEŠNÍ TEPELNÁ IZOLACE, EPS tl. 100 mm
- STŘEŠNÍ TEPELNÁ IZOLACE, EPS tl. 100 mm, SPÁDOVÉ KLÍNY
- DŘEVĚNÉ PŘÍŘEZY

poznámka

- SOUČÁSTI ZATEPLENÍ OBÁLKY BUDOU VŠECHNY STŘEŠNÍ KLEMPÍŘSKÉ KONSTRUKCE (ZÁVĚTRNÁ LIŠTA, OPLECHOVÁNÍ OKAPNÍ HRANY, OPLECHOVÁNÍ SVISLÉ STĚNY)
- FASÁDNÍ VÝPLNĚ BUDOU OSAZENY VČETNĚ VNĚJŠÍHO OPLECHOVÁNÍ A OSAZENÍ VNITŘNÍCH PARAPETŮ

OS1

OBVODOVÁ STĚNA 1

- 2 mm TENKOVRSŤVÁ FASÁDNÍ OMÍTKA
- 5 mm ARMOVACÍ TMEL + SKLOTEXTILNÍ SÍŤOVINA
- 140 mm TEPELNÁ IZOLACE MV
- 250 mm SMÍŠENÉ STÁVAJÍCÍ ZDIVO
- 25 mm VNITŘNÍ JÁDROVÁ OMÍTKA
- 2 mm štuk + malba

STR1

SKLADBA ROVNÉ STŘECHY

- 1,5 mm PVC STŘEŠNÍ FÓLIE
- 2 mm PODKLADNÍ SEPARAČNÍ FÓLIE, GEOTEXTÍLIE 300 g/m2
- 100 mm STŘEŠNÍ POLYSTYREN EPS tl. 100 mm
- 100 mm STŘEŠNÍ TEPELNÁ IZOLACE, SPÁDOVÉ KLÍNY, tl. 50-100 mm
- 4,4 mm POJISTNÁ HYDROIZOLAČNÍ VRSTVA (PAROTĚSNÁ VRSTVA MODIFIKOVANÝ ASFALTOVÝ PÁS SE VSYPEM)
- 2 mm ASFALTOVÁ PENETRACE PODKLADU

OS2

OBVODOVÁ STĚNA 2 - SOKL

- 3 mm KAMENNÁ STĚRKA
- 5 mm FASÁDNÍ LEPIDLO (2x) S VÝZTUŽNOU TKANINOU + PENETRACE PODKLADU
- 140 mm EXTRUDOVANÝ POLYSTYREN

STR2

SKLADBA SEDLOVÉ STŘECHY

- 1,5 mm PVC STŘEŠNÍ FÓLIE
- 2 mm PODKLADNÍ SEPARAČNÍ FÓLIE, GEOTEXTÍLIE 300 g/m2
- 200 mm STŘEŠNÍ POLYSTYREN EPS tl. 100 mm, 2x
- 4,4 mm POJISTNÁ HYDROIZOLAČNÍ VRSTVA (PAROTĚSNÁ VRSTVA MODIFIKOVANÝ ASFALTOVÝ PÁS SE VSYPEM)
- 2 mm ASFALTOVÁ PENETRACE PODKLADU

PROJEKTOVÁ DOKUMENTACE JE VYPRACOVÁNA
DLE VYHLÁŠKY č. 131/2024 Sb.
VÝŠKOVÉ OSAZENÍ OBJEKTU JE VZTAŽENO K MÍSTNÍMU VÝŠKOVÉMU SYSTÉMU
±0,000 = PODLAHA 1.NP

Zodpovědný projektant: Ing. Jaromír Matějčíček		Vypracoval: Vítek Dočekal		NORD ARCHITECTURE NORDARCH s.r.o. sídlo: Okružňovská 14 405 02 Dětín IČ: 64051056, DIČ: CZ64051056 t: +420412517295 m: +420724556696 e: matej@nordarch.cz www.nordarch.cz
Investor: Silnice LK a.s., Československé armády 4805/24, Rýnovice, 46605 Jablonec nad Nisou		Formát: 2/A4		
Místo: p.p.č. 524/15, k.ú. Sosnová u České Lípy		Datum: 01/2026		
Stavba: STAVEBNÍ ÚPRAVY OBJEKTU ZATEPLENÍ OBÁLKY		Datum revize: ...		
Stavební objekt: ...		Měřítko: 1:100		
Profese: D.1.1 ARCHITEKTONICKO STAVEBNÍ ŘEŠENÍ		Stupeň: POVOLENÍ STAVBY		Č.pare.: Zak. č.: 813/2025 Č.části PD: D D.1 Č.v.: D.1.1.2.7
Výkres: ŘEZ - NAVRHOVANÝ				