
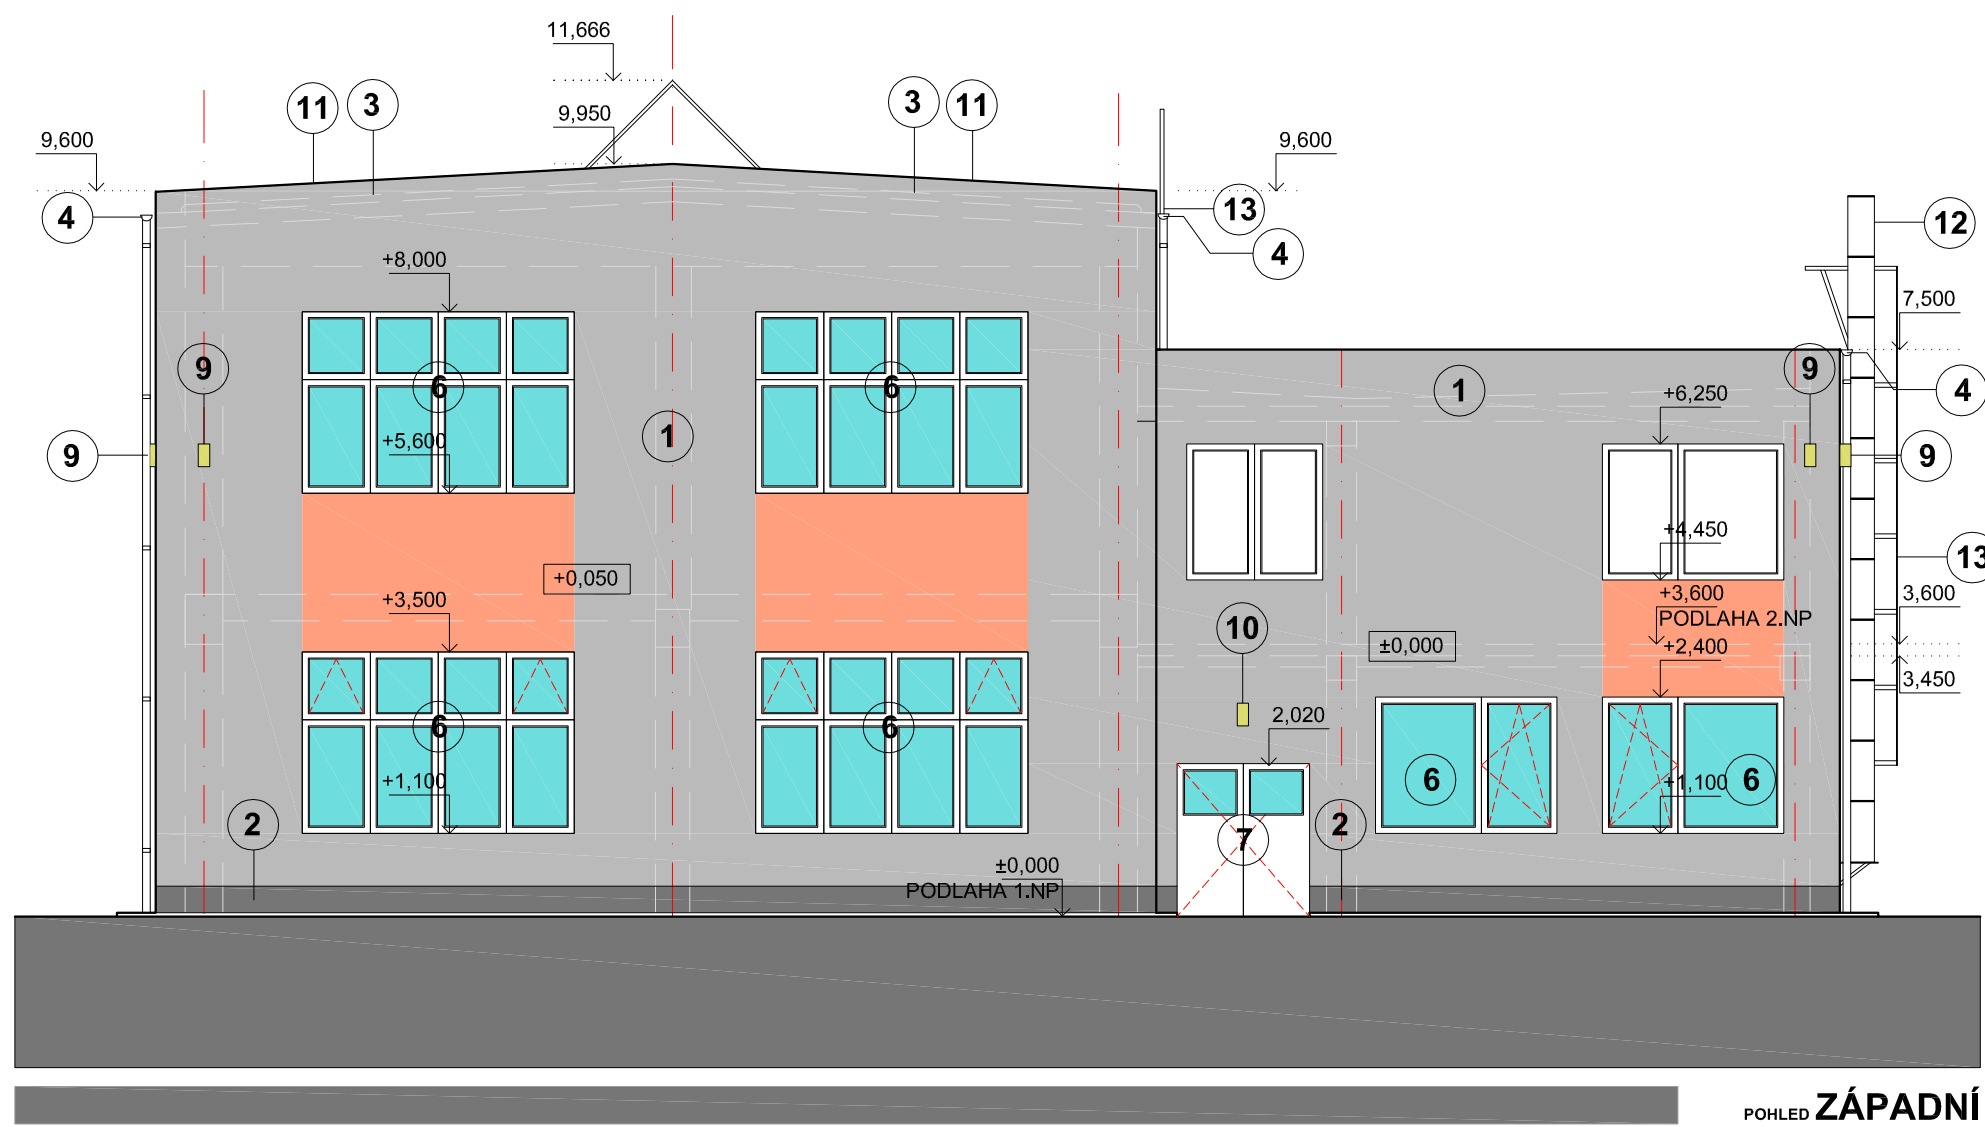
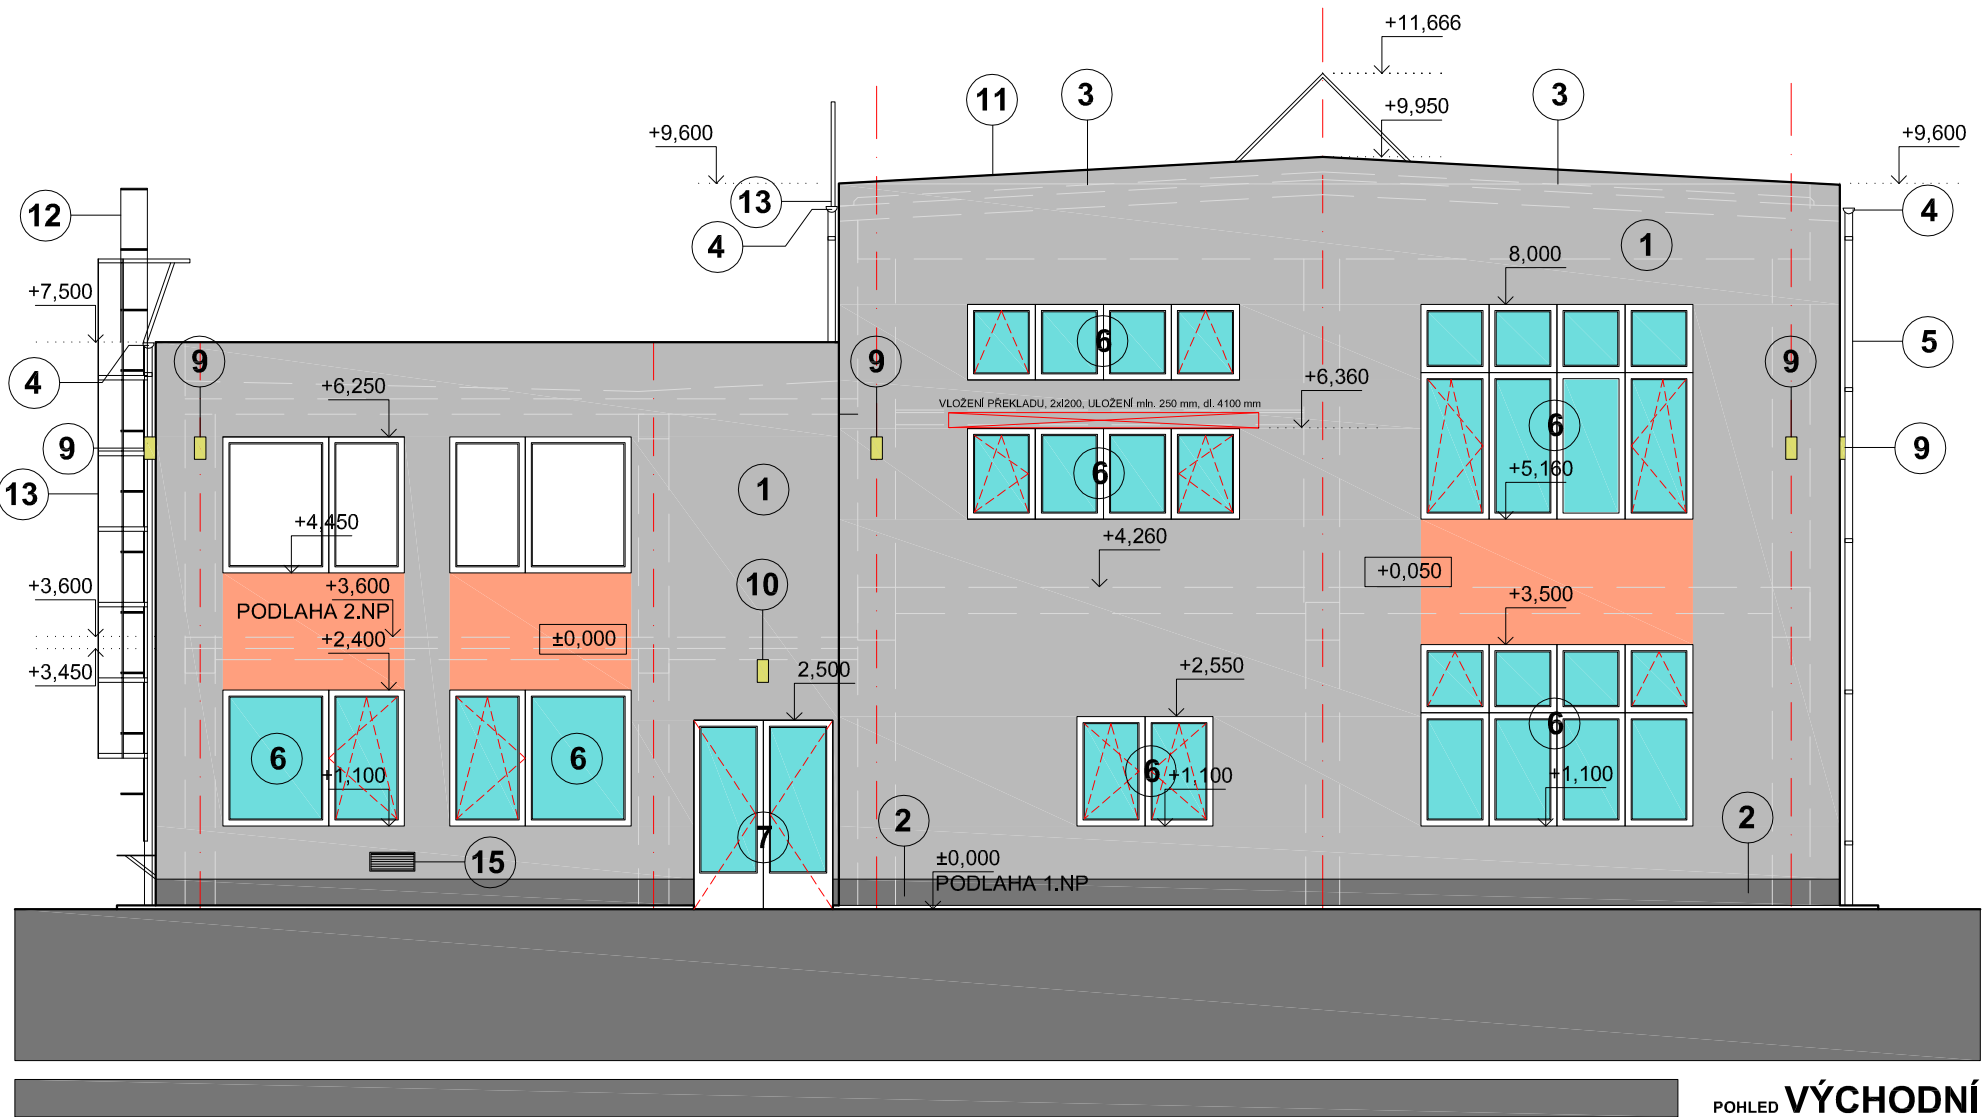


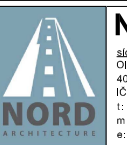

- | | |
|------------------------|--|
| POZNÁMKA | |
| ELEKTRIKOVSKÁ SOUSTAVA | PODROBNĚ ŘEŠENA V ČÁSTI PD D.1.4. TVB - ELEKTROINSTALACE |
| KLEMPŘSKÉ KONSTRUKCE | Tlžn tl. 0,6 mm, BEZ DODATEČNÉ FINÁLNÍ ÚPRAVY |
| ZÁMEČNICKÉ KONSTRUKCE | STŘEŠNÍ PRVKY, OKAPNÍ SYSTÉM, KLEMPŘSKÉ PRVKY |
| | OCEL S POUŽITÍM ÚPRAVOU ŽÁROVÝ POZINK, NÁTĚR, |
| | BARVA PŘÍRODNÍ |
| DŘEVĚNÉ PRVKY | NEJSOU |
| VĚTRÁNÍ | VĚTRACÍ KOMÍNKY SYSTÉMOVÉ, JEDNOTNÉ VÝŠKY V 350 mm |

- ### **BAREVNÉ ŘEŠENÍ**
- | | |
|---|---|
|  | BARVA ŠEDÁ, RAL 7015, PLOCHA 804,60 m2 |
|  | BARVA ORANŽOVÁ, RAL 2009, PLOCHA 109,00 m2 |
|  | BARVA ŠEDÁ, KAMENNÁ STĚRKA, PLOCHA 41,80 m2 |

Zodpovědný projektant: Ing. Jaromír Matějček		Vyracoval: Vítěk Dočkal				NORDARCH S.R.O. JAR. DOČKAL AD. 102 00000 IČ: 140115163, IČ: 038603038 E: +002041101295 F: +00217658086 n.norden@nordarch.cz w: www.nordarch.cz	
Investor:	Silnice LK a.s., Československé armády 4805/24, Rýnovice, 46605 Jablonec nad Nisou			Formát:	10/A4		
Místo:	p.p.č. 524/15, k.ú. Sosnová u České Lipy			Datum:	01/2026		
Stavba:				Datum revize:	...		
STAVEBNÍ ÚPRAVY OBJEKTU ZATEPLENÍ OBÁLKY				Měřítko:	1:100		
				Stupeň:	POVOLENÍ STAVBY		
				Č.parc.:	Zak. č.:		
Stavební objekt:	...			813/2025			
Profil:				Č.čas. PD:			
D.1.1 ARCHITEKTONICKO STAVEBNÍ ŘEŠENÍ				D	D.1		
Výkres:	POHLEDY - NAVRHOVÁNÝ			Č.v.:	D.1.1.2.8		