



NÁVRH OPATŘENÍ

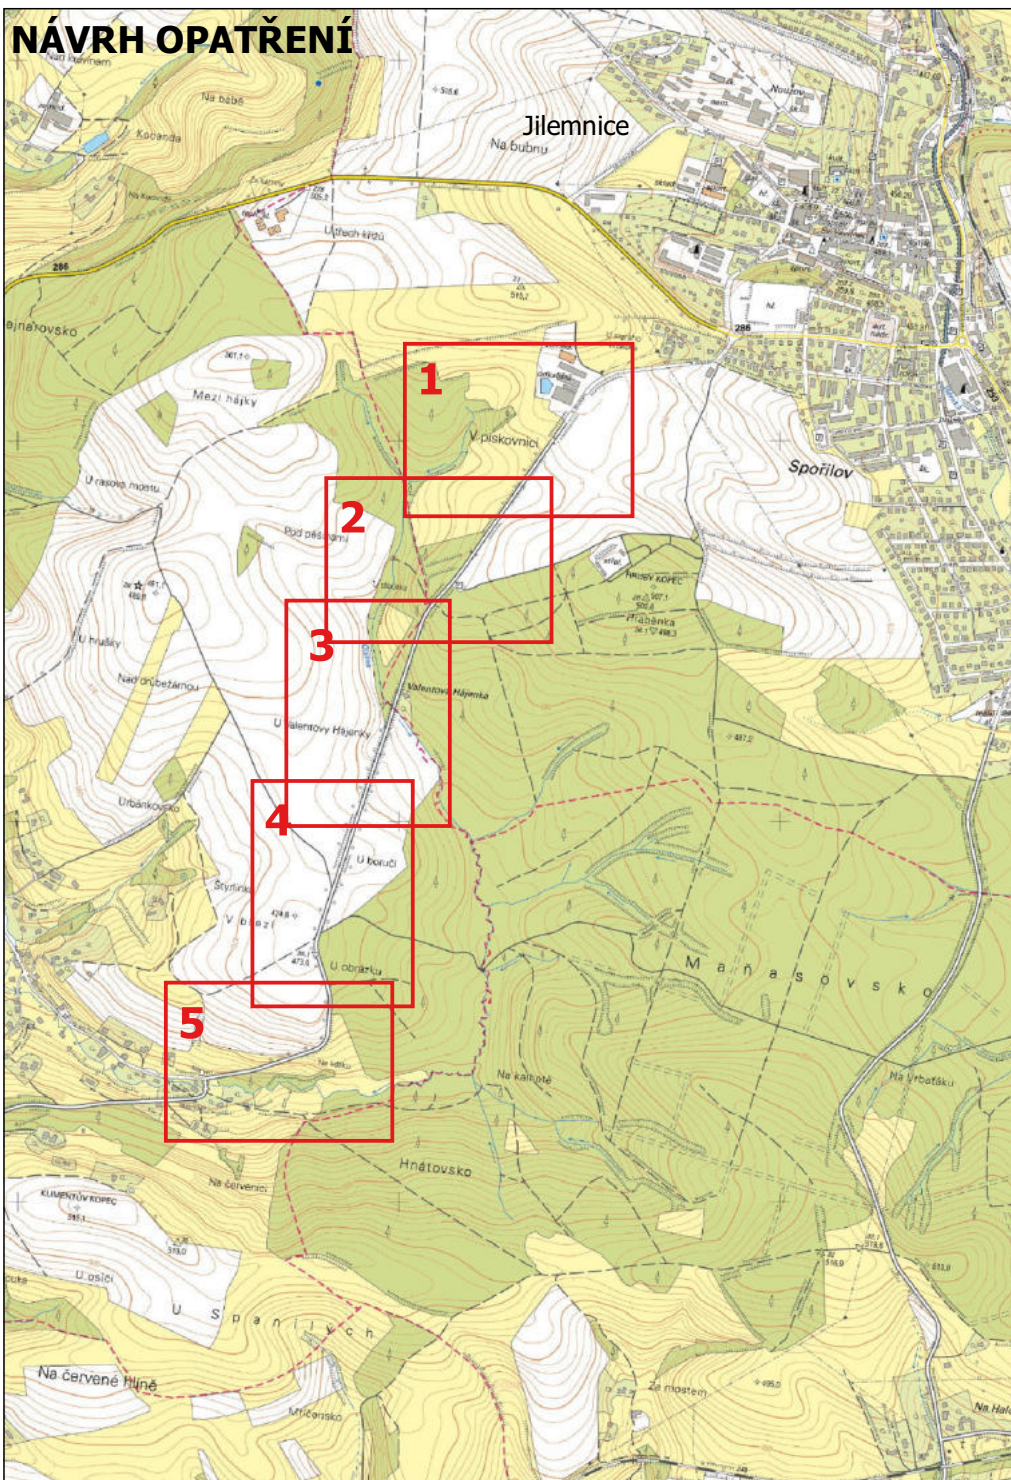

OSAZOVACÍ PLÁN

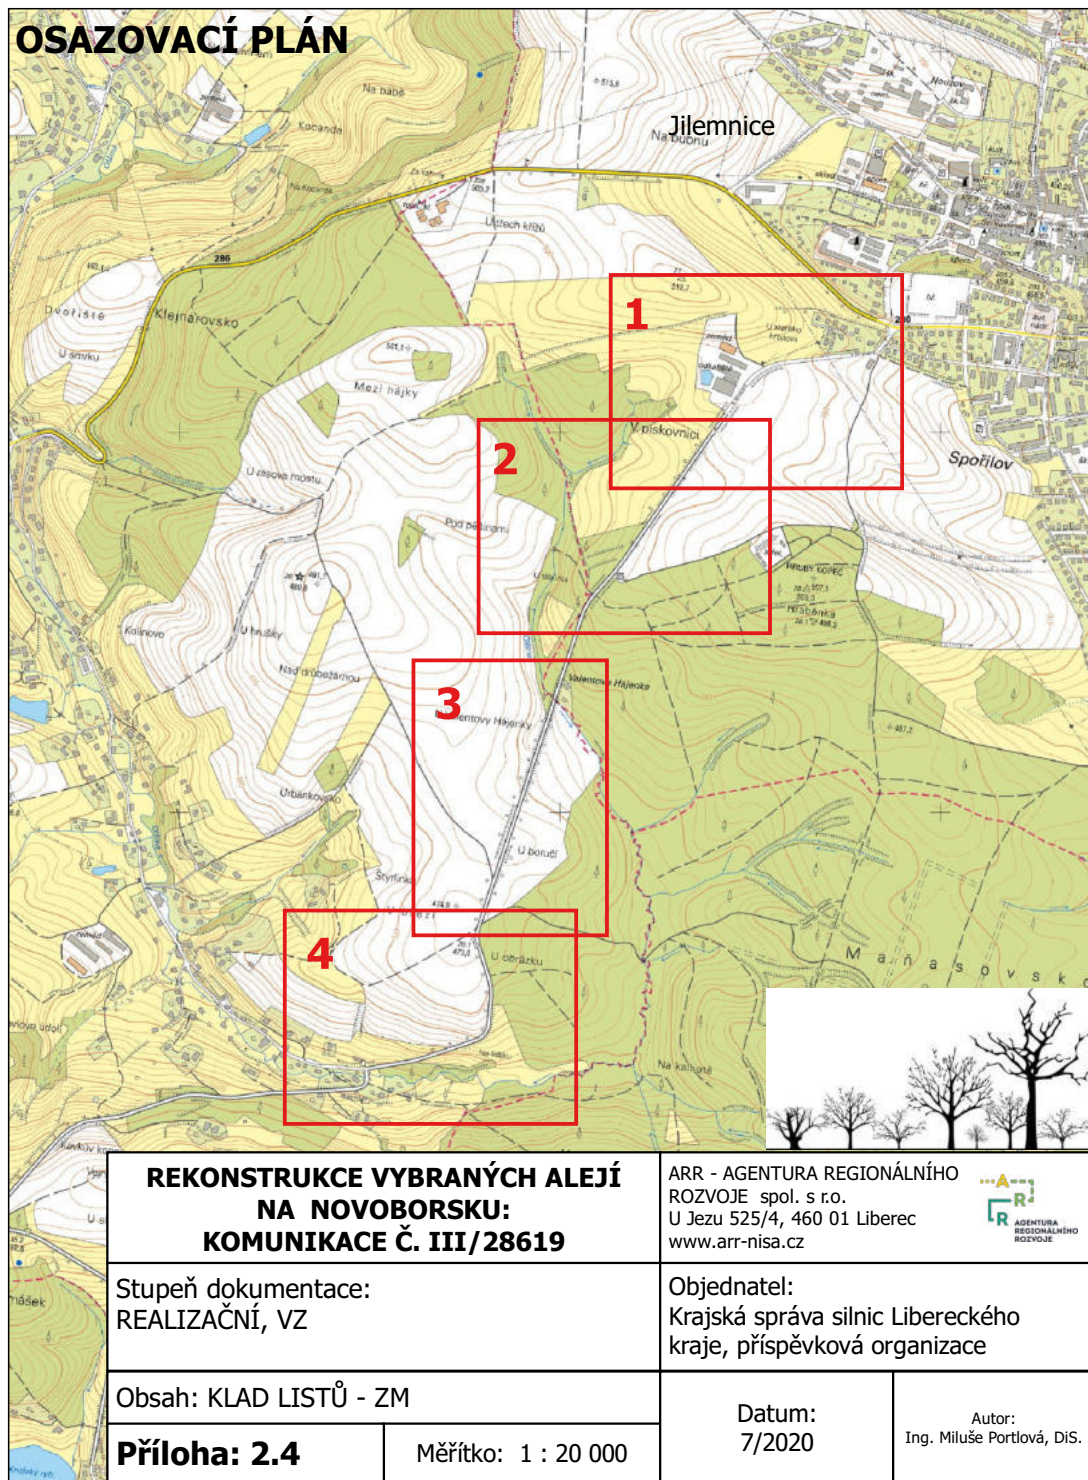

REKONSTRUKCE VYBRANÝCH ALEJÍ NA NOVOBORSKU: KOMUNIKACE Č. III/28619

Stupeň dokumentace:
REALIZAČNÍ, VZ

Obsah: Klad listů - ZM

Příloha: 2.4

Měřítko: 1 : 20 000

ARR - AGENTURA REGIONÁLNÍHO
ROZVOJE spol. s r.o.
U Jezu 525/4, 460 01 Liberec
www.arr-nisa.cz



Objednatel:
Krajská správa silnic Libereckého
kraje, příspěvková organizace

Datum:
7/2020

Autor:
Ing. Miluše Portlová, DiS.