


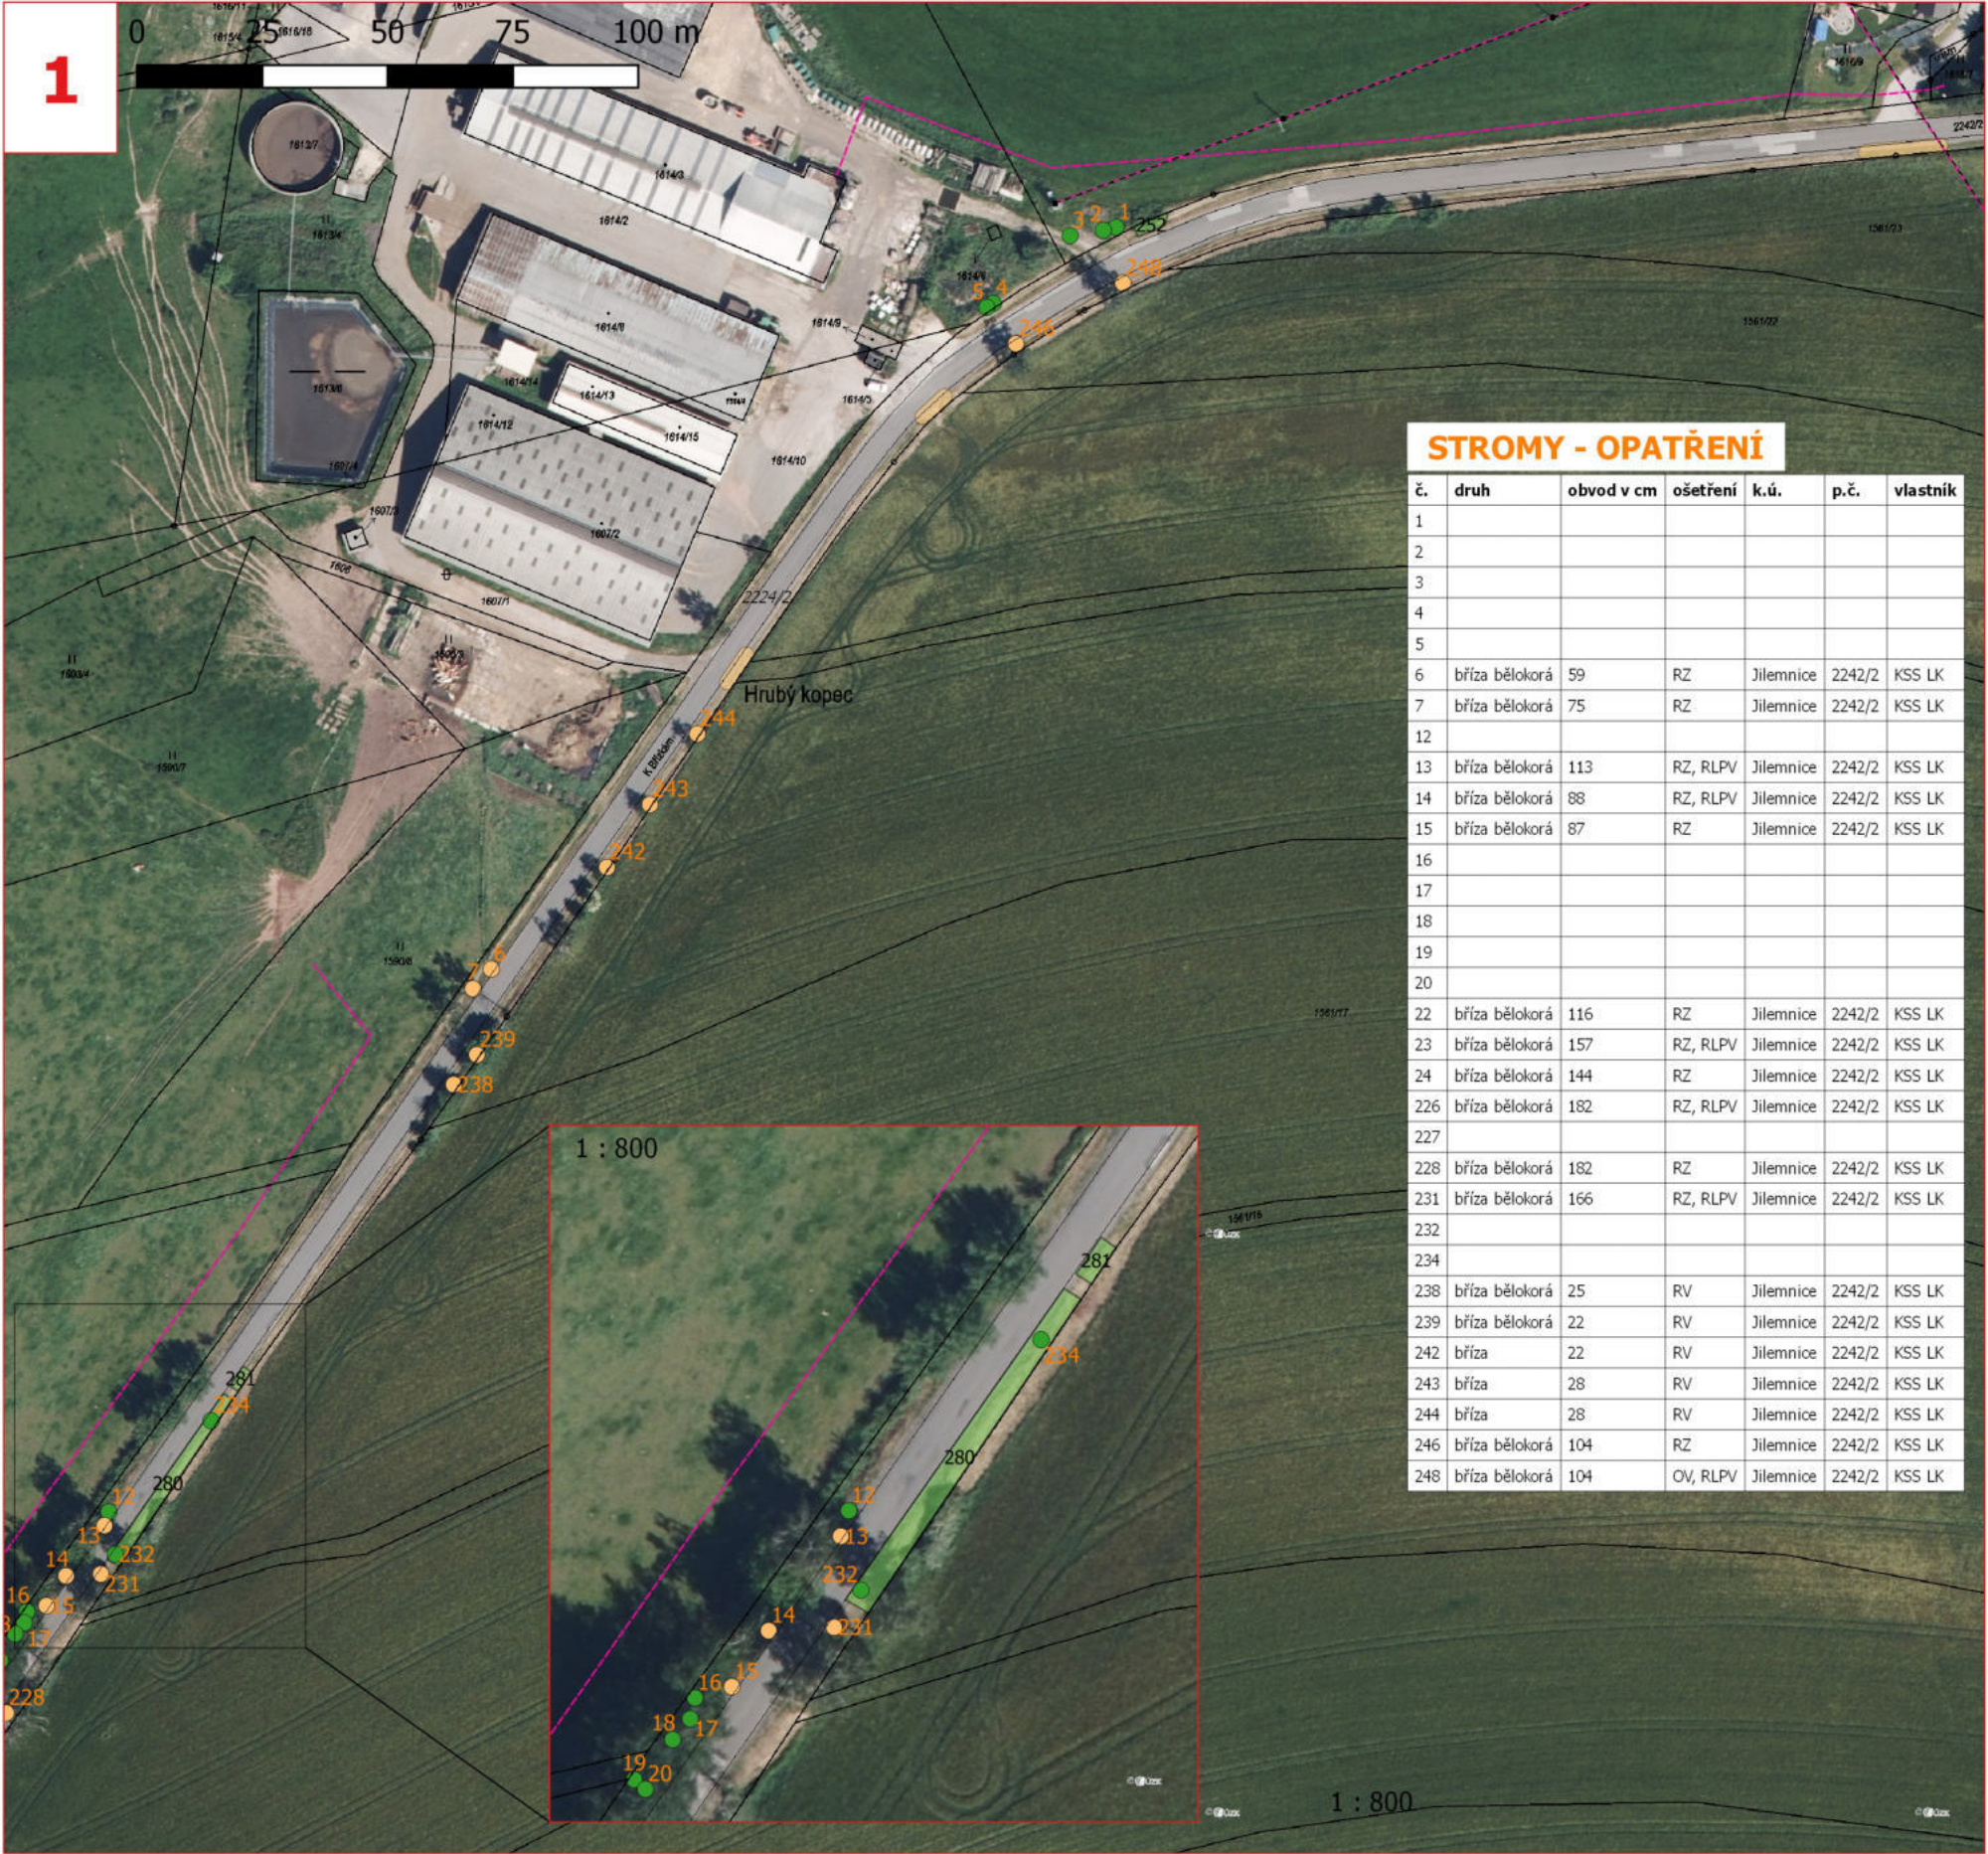

KEŘOVÉ SKUPINY - OPATŘENÍ

č.	druh	ošetření	k.ú.	p.č.	vlastník	adresa
252						
253	skup.-TP,růže,JS,lipa,vrba	ON	Jilemnice	2242/2	KSS LK	Č. mládeže 632/32, Liberec
254	skup.-JV,vrba,TP	ON	Jilemnice	2242/2	KSS LK	Č. mládeže 632/32, Liberec
255	skup.-jeřáb,vrba,bříza	ON	Jilemnice	2242/2	KSS LK	Č. mládeže 632/32, Liberec
280						
281						
282	skup.-hloh,javor	ON	Jilemnice	2242/2	KSS LK	Č. mládeže 632/32, Liberec
283	skup.-javor,vrba	ON	Jilemnice	2242/2	KSS LK	Č. mládeže 632/32, Liberec
284	skup.-jeřáb,bez	ON	Jilemnice	2242/2	KSS LK	Č. mládeže 632/32, Liberec
285	skup.-vrba	ON	Jilemnice	2242/2	KSS LK	Č. mládeže 632/32, Liberec
286	skup.-růže,pamel.	ON	Jilemnice	2242/2	KSS LK	Č. mládeže 632/32, Liberec

RV - řez výchovný
RZ - zdravotní řez
RLLR - lokální redukce z důvodu stabilizace
RLPV - úprava průjezdného profilu
OV - odstranění výmladků
RO - redukce obvodová s uvedením rozsahu redukce
ON - odstranění náletu

Legenda

vedení inž. sítí

STÁVAJÍCÍ STROMY:

- k ošetření
- bez zásahu

ZAPOJENÉ POROSTY:

- k odstranění
- bez zásahu

REKONSTRUKCE VYBRANÝCH ALEJÍ LIBERECKÉHO KRAJE: KOMUNIKACE č. III/28619		ARR - AGENTURA REGIONÁLNÍHO ROZVOJE, spol. s r.o. U Jezu 525/4, 460 01 Liberec www.arr-nisa.cz	
Stupeň dokumentace: REALIZAČNÍ, VZ		Objednatel: Krajská správa silnic Libereckého kraje, příspěvková organizace	
Obsah: MAPA KN, ORTO - AKTUÁLNÍ STAV OŠETŘENÍ		Datum: 5/2026	Autor: Ing. Miluše Portlová, DiS.
Příloha: 2.5.2	Měřítko: 1 : 1 500		




RV - řez výchovný
RZ - zdravotní řez
RLLR - lokální redukce z důvodu stabilizace
RLPV - úprava průjezdného profilu
OV - odstranění výmladků
RO - redukce obvodová s uvedením rozsahu redukce
ON - odstranění náletu

KEŘOVÉ SKUPINY - OPATŘENÍ

č.	druh	ošetření	k.ú.	p.č.	vlastník	adresa
253	skup.-TP,růže,JS,lípa,vrba	ON	Jilemnice	2242/2	KSS LK	Č. mládeže 632/32, Liberec
254	skup.-JV,vrba,TP	ON	Jilemnice	2242/2	KSS LK	Č. mládeže 632/32, Liberec
255	skup.-jeřáb,vrba,bříza	ON	Jilemnice	2242/2	KSS LK	Č. mládeže 632/32, Liberec
256	skup.-vrba	ON	Jilemnice	2242/2	KSS LK	Č. mládeže 632/32, Liberec
257	skup.-TP,jeřáb	ON	Jilemnice	2242/2	KSS LK	Č. mládeže 632/32, Liberec
258	skup.-TP,vrba	ON	Jilemnice	2242/2	KSS LK	Č. mládeže 632/32, Liberec
275	skup.-javor	ON	Jilemnice	2242/2	KSS LK	Č. mládeže 632/32, Liberec
276	skup.-javor	ON	Jilemnice	2242/2	KSS LK	Č. mládeže 632/32, Liberec
277	skup.-růže,JS	ON	Jilemnice	2242/2	KSS LK	Č. mládeže 632/32, Liberec
278	skup.-JV,TP	ON	Jilemnice	2242/2	KSS LK	Č. mládeže 632/32, Liberec
279	skup.-slivoň	ON	Jilemnice	2242/2	KSS LK	Č. mládeže 632/32, Liberec
280						

REKONSTRUKCE VYBRANÝCH ALEJÍ LIBERECKÉHO KRAJE: KOMUNIKACE č. III/28619		ARR - AGENTURA REGIONÁLNÍHO ROZVOJE, spol. s r.o. U Jezu 525/4, 460 01 Liberec www.arr-nisa.cz	
Stupeň dokumentace: REALIZAČNÍ, VZ		Objednatel: Krajská správa silnic Libereckého kraje, příspěvková organizace	
Obsah: MAPA KN, ORTO - AKTUÁLNÍ STAV OŠETŘENÍ		Datum: 5/2026	Autor: Ing. Miluše Portlová, DiS.
Příloha: 2.5.2	Měřítko: 1 : 1 500		

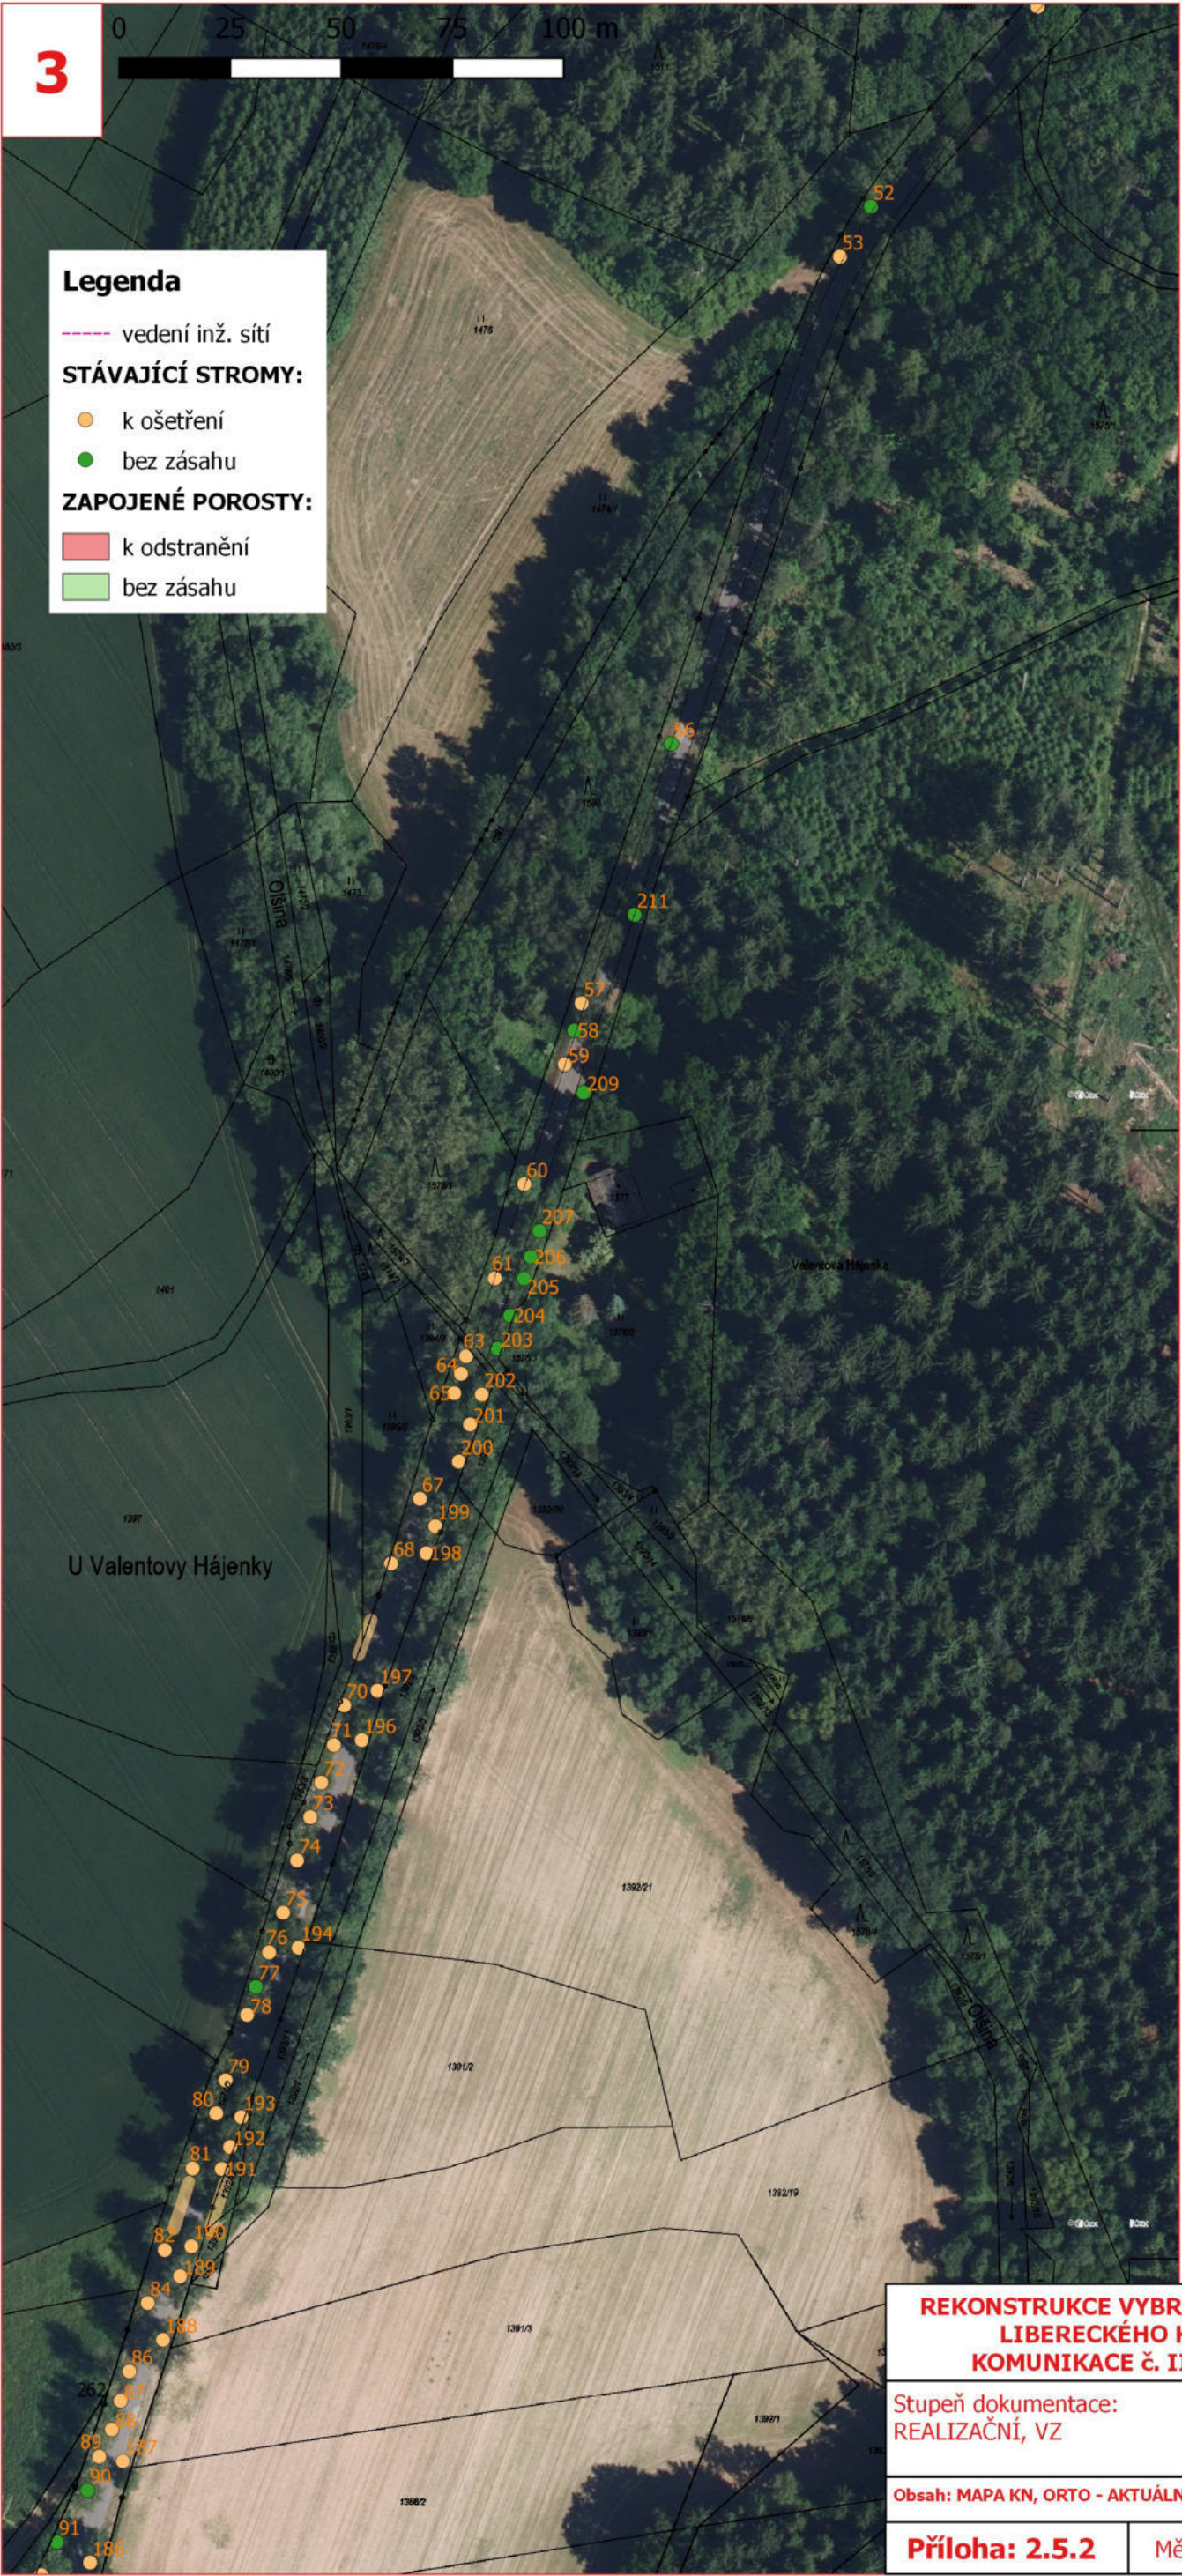

STROMY - OPATŘENÍ

č.	druh	obvod v cm	ošetření	k.ú.	p.č.	vlastník
50	bříza bělokorá	172	RZ	Jilemnice	2242/2	KSS LK
52						
53	bříza bělokorá	125	RZ	Jilemnice	2242/2	KSS LK
56						
57	bříza bělokorá	135	RZ	Jilemnice	2242/2	KSS LK
58						
59	bříza bělokorá	148	RZ	Jilemnice	2242/2	KSS LK
60	vrba jíva	144	RZ, OV	Jilemnice	2242/2	KSS LK
61	bříza bělokorá	129	RZ	Jilemnice	2242/2	KSS LK
63	bříza bělokorá	138	RZ	Mříčná	1971/2	KSS LK
64	bříza bělokorá	242	RZ	Mříčná	1971/2	KSS LK
65	bříza bělokorá	188	RZ	Mříčná	1971/2	KSS LK
67	bříza bělokorá	185	RZ	Mříčná	1971/2	KSS LK
68	bříza bělokorá	229	RZ, RLPV	Mříčná	1971/2	KSS LK
70	bříza bělokorá	141	RZ, RLPV	Mříčná	1971/2	KSS LK
71	bříza bělokorá	138	RZ	Mříčná	1971/2	KSS LK
72	bříza bělokorá	163	RZ	Mříčná	1971/2	KSS LK
73	bříza bělokorá	166	RZ	Mříčná	1971/2	KSS LK
74	bříza bělokorá	204	RZ, RLPV	Mříčná	1971/2	KSS LK
75	bříza bělokorá	157	RZ, RLPV	Mříčná	1971/2	KSS LK
76	bříza bělokorá	148	RZ	Mříčná	1971/2	KSS LK
77						
78	bříza bělokorá	188	RZ	Mříčná	1971/2	KSS LK
79	bříza bělokorá	160	RZ, OV	Mříčná	1971/2	KSS LK
80	bříza bělokorá	170	RZ	Mříčná	1971/2	KSS LK
81	bříza bělokorá	179	RZ, RLPV	Mříčná	1971/2	KSS LK
82	bříza bělokorá	151	RZ, RLPV	Mříčná	1971/2	KSS LK
84	bříza bělokorá	154	RZ	Mříčná	1971/2	KSS LK
86	bříza bělokorá	157	RZ	Mříčná	1971/2	KSS LK
87	bříza bělokorá	141	RZ	Mříčná	1971/2	KSS LK
88	bříza bělokorá	151	RZ	Mříčná	1971/2	KSS LK
89	bříza bělokorá	132	RZ, RLPV	Mříčná	1971/2	KSS LK
90						
91						
93	bříza bělokorá	50	RZ	Mříčná	1971/2	KSS LK
185	bříza bělokorá	91	RZ	Mříčná	1971/2	KSS LK
186	bříza bělokorá	113	RZ	Mříčná	1971/2	KSS LK
187	bříza bělokorá	82	RZ	Mříčná	1971/2	KSS LK
188	bříza bělokorá	182	RZ	Mříčná	1971/2	KSS LK
189	bříza bělokorá	129	RZ	Mříčná	1971/2	KSS LK
190	bříza bělokorá	144	RZ	Mříčná	1971/2	KSS LK
191	bříza bělokorá	141	RZ	Mříčná	1971/2	KSS LK
192	bříza bělokorá	135	RZ	Mříčná	1971/2	KSS LK
193	bříza bělokorá	154	RZ	Mříčná	1971/2	KSS LK
194	bříza bělokorá	129	RZ	Mříčná	1971/2	KSS LK
196	bříza bělokorá	160	RZ, RLPV	Mříčná	1971/2	KSS LK
197	bříza bělokorá	157	RZ	Mříčná	1971/2	KSS LK
198	bříza bělokorá	132	RZ	Mříčná	1971/2	KSS LK
199	bříza bělokorá	138	RZ, RLPV	Mříčná	1971/2	KSS LK
200	bříza bělokorá	179	RZ, RLPV	Mříčná	1971/2	KSS LK
201	bříza bělokorá	173	RZ	Mříčná	1971/2	KSS LK
202	bříza bělokorá	170	RZ	Mříčná	1971/2	KSS LK
203						
204						
205						
206						
207						
209						
211						


RV - řez výchovný
RZ - zdravotní řez
RLLR - lokální redukce z důvodu stabilizace
RLPV - úprava průjezdného profilu
OV - odstranění výmladků
RO - redukce obvodová s uvedením rozsahu redukce
ON - odstranění náletu

KEŘOVÉ SKUPINY - OPATŘENÍ

č.	druh	ošetření	k.ú.	p.č.	vlastník
259	skup.-vrba	ON	Mříčná	1971/2	KSS LK
260	skup.-vrba	ON	Mříčná	1971/2	KSS LK
261	skup.-pámelník,dub	ON	Mříčná	1971/2	KSS LK
262	skup.-slivoň	ON	Mříčná	1971/2	KSS LK
263	skup.-TP,vrba	ON	Mříčná	1971/2	KSS LK
274	skup.-olše	ON	Mříčná	1971/2	KSS LK



REKONSTRUKCE VYBRANÝCH ALEJÍ LIBERECKÉHO KRAJE: KOMUNIKACE č. III/28619		ARR - AGENTURA REGIONÁLNÍHO ROZVOJE, spol. s r.o. U Jezu 525/4, 460 01 Liberec www.arr-nisa.cz	
Stupeň dokumentace: REALIZAČNÍ, VZ		Objednatel: Krajská správa silnic Libereckého kraje, příspěvková organizace	
Obsah: MAPA KN, ORTO - AKTUÁLNÍ STAV OŠETŘENÍ		Datum: 5/2026	Autor: Ing. Miluše Portlová, DiS.
Příloha: 2.5.2	Měřítko: 1 : 1 500		

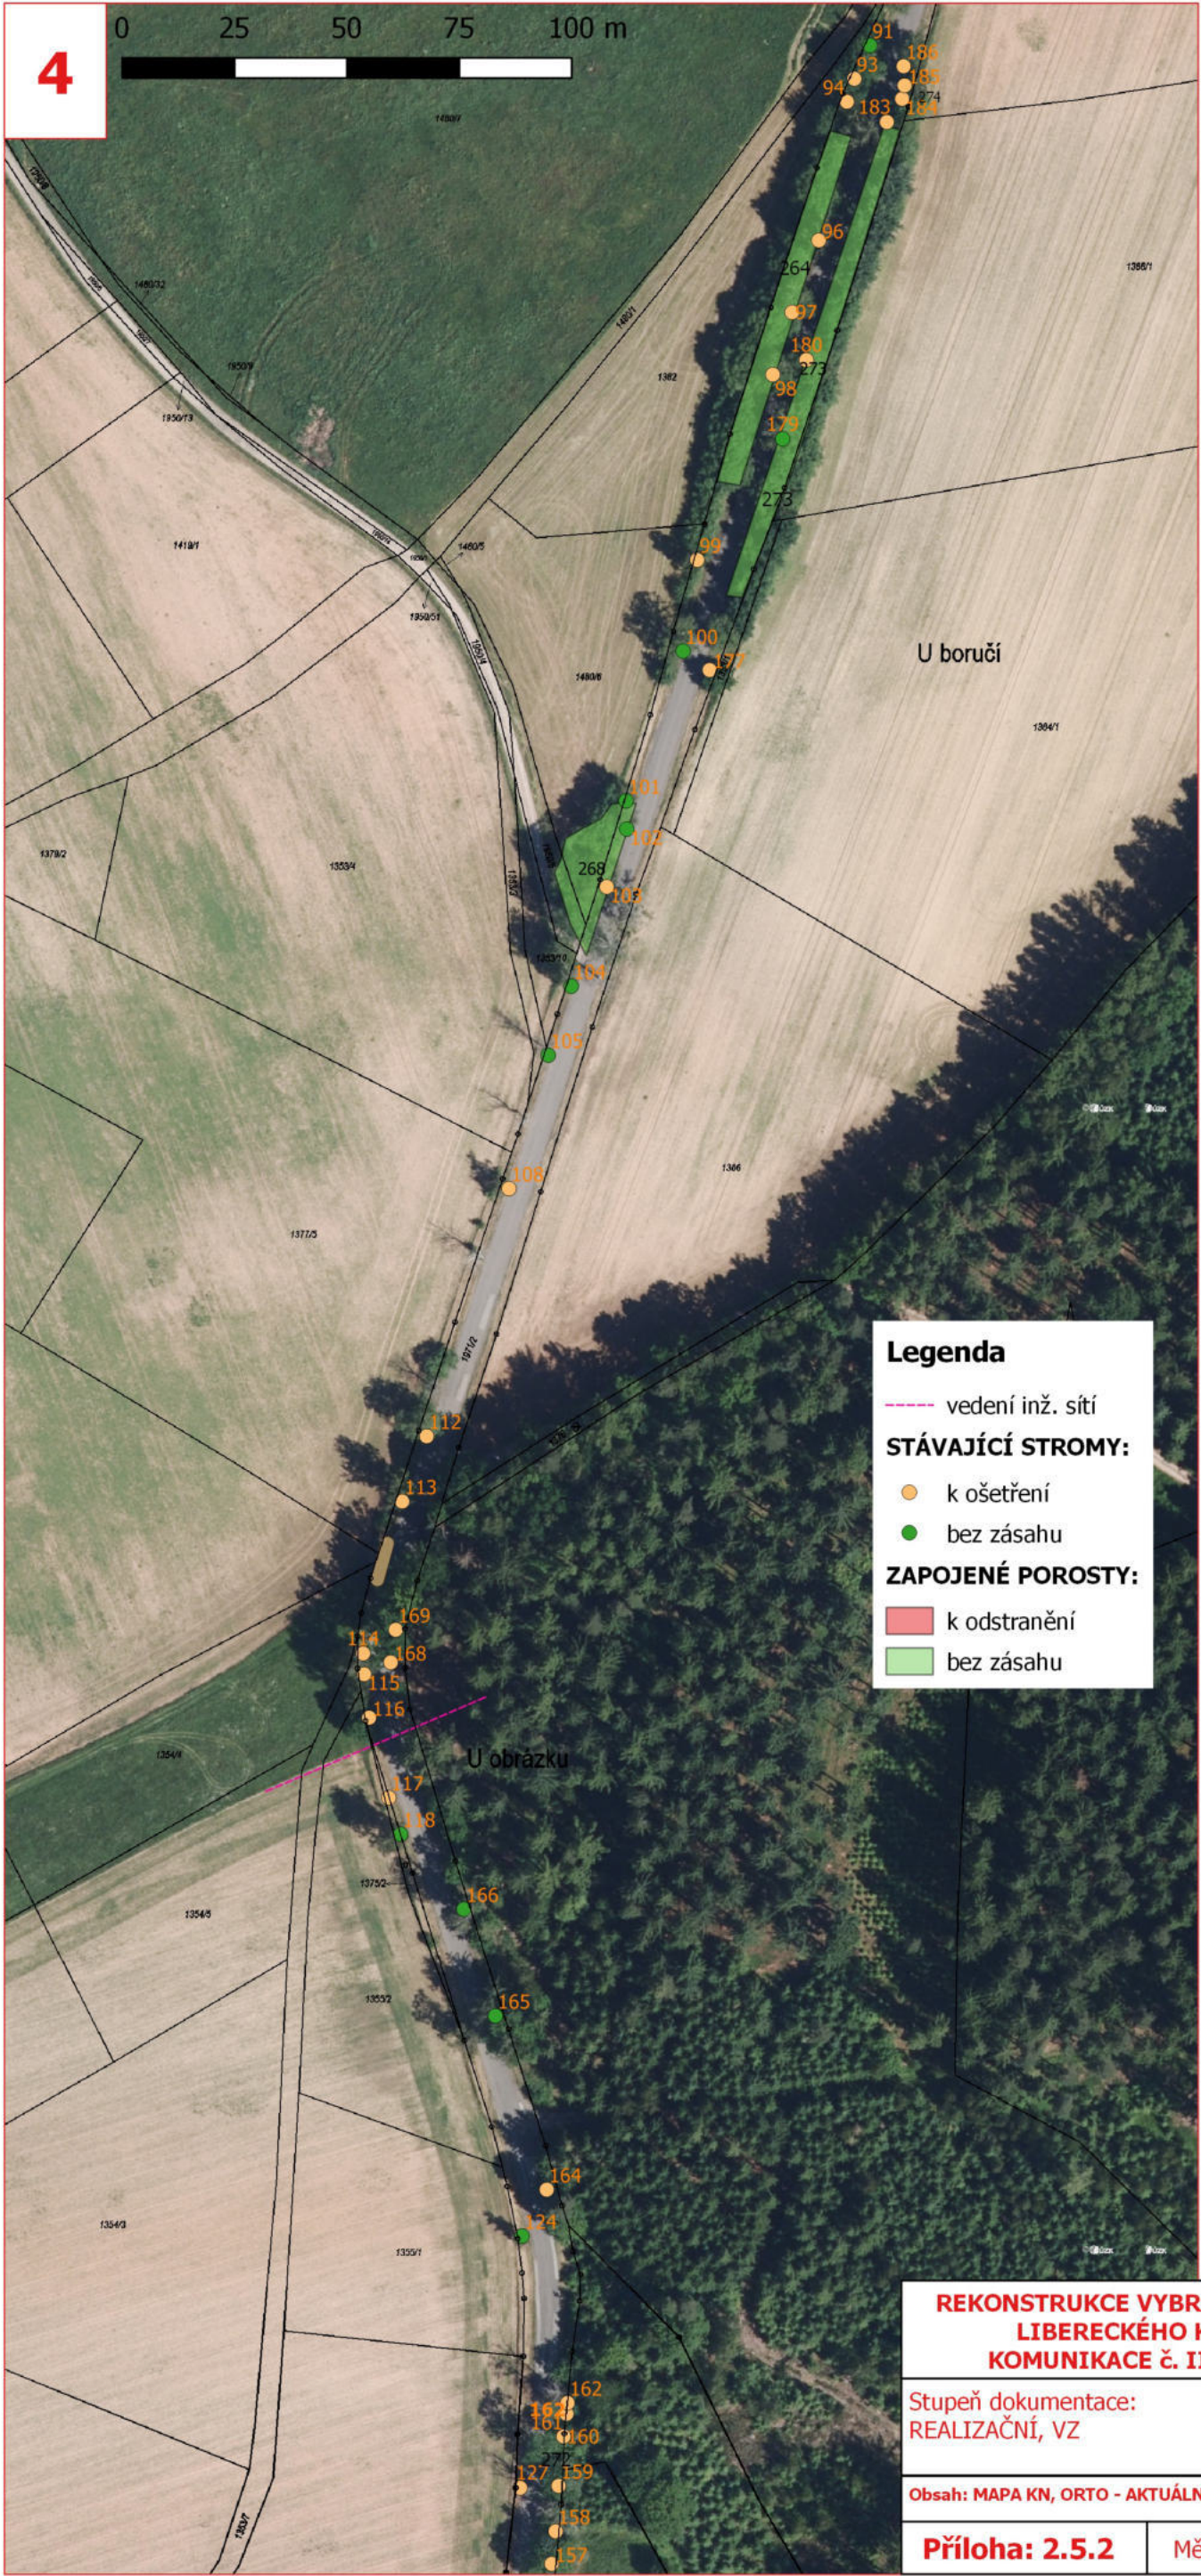

STROMY - OPATŘENÍ

č.	druh	obvod v cm	ošetření	k.ú.	p.č.	vlastník
90						
91						
93	bříza bělokorá	50	RZ	Mříčná	1971/2	KSS LK
94	bříza bělokorá	69	RZ	Mříčná	1971/2	KSS LK
96	bříza bělokorá	141	RZ	Mříčná	1971/2	KSS LK
97	bříza bělokorá	122	RZ	Mříčná	1971/2	KSS LK
98	bříza bělokorá	160	RZ, RLPV	Mříčná	1971/2	KSS LK
99	bříza bělokorá	66	RZ	Mříčná	1971/2	KSS LK
100						
101						
102						
103	bříza bělokorá	141	RZ	Mříčná	1971/2	KSS LK
104						
105						
108	bříza bělokorá	47	RZ, RLPV	Mříčná	1971/2	KSS LK
112	bříza bělokorá	160	RZ	Mříčná	1971/2	KSS LK
113	bříza bělokorá	135	RZ	Mříčná	1971/2	KSS LK
114	bříza bělokorá	173	RZ, RLPV	Mříčná	1971/2	KSS LK
115	bříza bělokorá	113	RZ	Mříčná	1971/2	KSS LK
116	dub letní	82	RZ, RLPV	Mříčná	1971/2	KSS LK
117	bříza bělokorá	63	RZ, OV	Mříčná	1971/2	KSS LK
118						
124						
127	bříza bělokorá	151	RZ, RLPV	Mříčná	1971/2	KSS LK
156	jasan ztepilý	47	RV	Mříčná	1971/2	KSS LK
157	dub letní	88	RZ, RLPV	Mříčná	1971/2	KSS LK
158	jasan ztepilý	198	RO20%, RZ	Mříčná	1971/2	KSS LK
159	jasan ztepilý	188	RZ	Mříčná	1971/2	KSS LK
160	jasan ztepilý	132	RZ, RLLR	Mříčná	1971/2	KSS LK
161	dub letní	69	RZ, RLPV	Mříčná	1971/2	KSS LK
162	jasan ztepilý	104	RO10%, RZ	Mříčná	1971/2	KSS LK
164	bříza bělokorá	66	RLPV	Mříčná	1971/2	KSS LK
165						
166						
168	dub letní	50	RZ, RLPV	Mříčná	1971/2	KSS LK
169	dub letní	201	RZ, RLPV	Mříčná	1971/2	KSS LK
177	dub letní	47	RV	Mříčná	1971/2	KSS LK
179						
180	bříza bělokorá	151	RZ	Mříčná	1971/2	KSS LK
183	bříza bělokorá	63	RZ	Mříčná	1971/2	KSS LK
184	bříza bělokorá	66	RZ	Mříčná	1971/2	KSS LK
185	bříza bělokorá	91	RZ	Mříčná	1971/2	KSS LK
186	bříza bělokorá	113	RZ	Mříčná	1971/2	KSS LK

RV - řez výchovný
RZ - zdravotní řez
RLLR - lokální redukce z důvodu stabilizace
RLPV - úprava průjezdného profilu
OV - odstranění výmladků
RO - redukce obvodová s uvedením rozsahu redukce
ON - odstranění náletu

KEŘOVÉ SKUPINY - OPATŘENÍ

č.	druh	ošetření	k.ú.	p.č.	vlastník
263	skup.-TP,vrba	ON	Mříčná	1971/2	KSS LK
264					
265	skup.-olše	ON	Mříčná	1971/2	KSS LK
266	skup.-olše	ON	Mříčná	1971/2	KSS LK
267	skup.-olše,smrk	ON	Mříčná	1971/2	KSS LK
268					
269	skup.-vrba	ON	Mříčná	1971/2	KSS LK
270	skup.-vrba	ON	Mříčná	1971/2	KSS LK
272	skup.-DB,JS,vrba,třešeň	ON	Mříčná	1971/2	KSS LK
273					
274	skup.-olše	ON	Mříčná	1971/2	KSS LK

**REKONSTRUKCE VYBRANÝCH ALEJÍ
LIBERECKÉHO KRAJE:
KOMUNIKACE č. III/28619**

Stupeň dokumentace:
REALIZAČNÍ, VZ

Obsah: MAPA KN, ORTO - AKTUÁLNÍ STAV OŠETŘENÍ

Příloha: 2.5.2


ARR - AGENTURA REGIONÁLNÍHO
ROZVOJE, spol. s r.o.
U Jezu 525/4, 460 01 Liberec
www.arr-nisa.cz

Objednatel:
Krajská správa silnic Libereckého
kraje, příspěvková organizace

Datum:
5/2026

Autor:
Ing. Miluše Portlová, DiS.



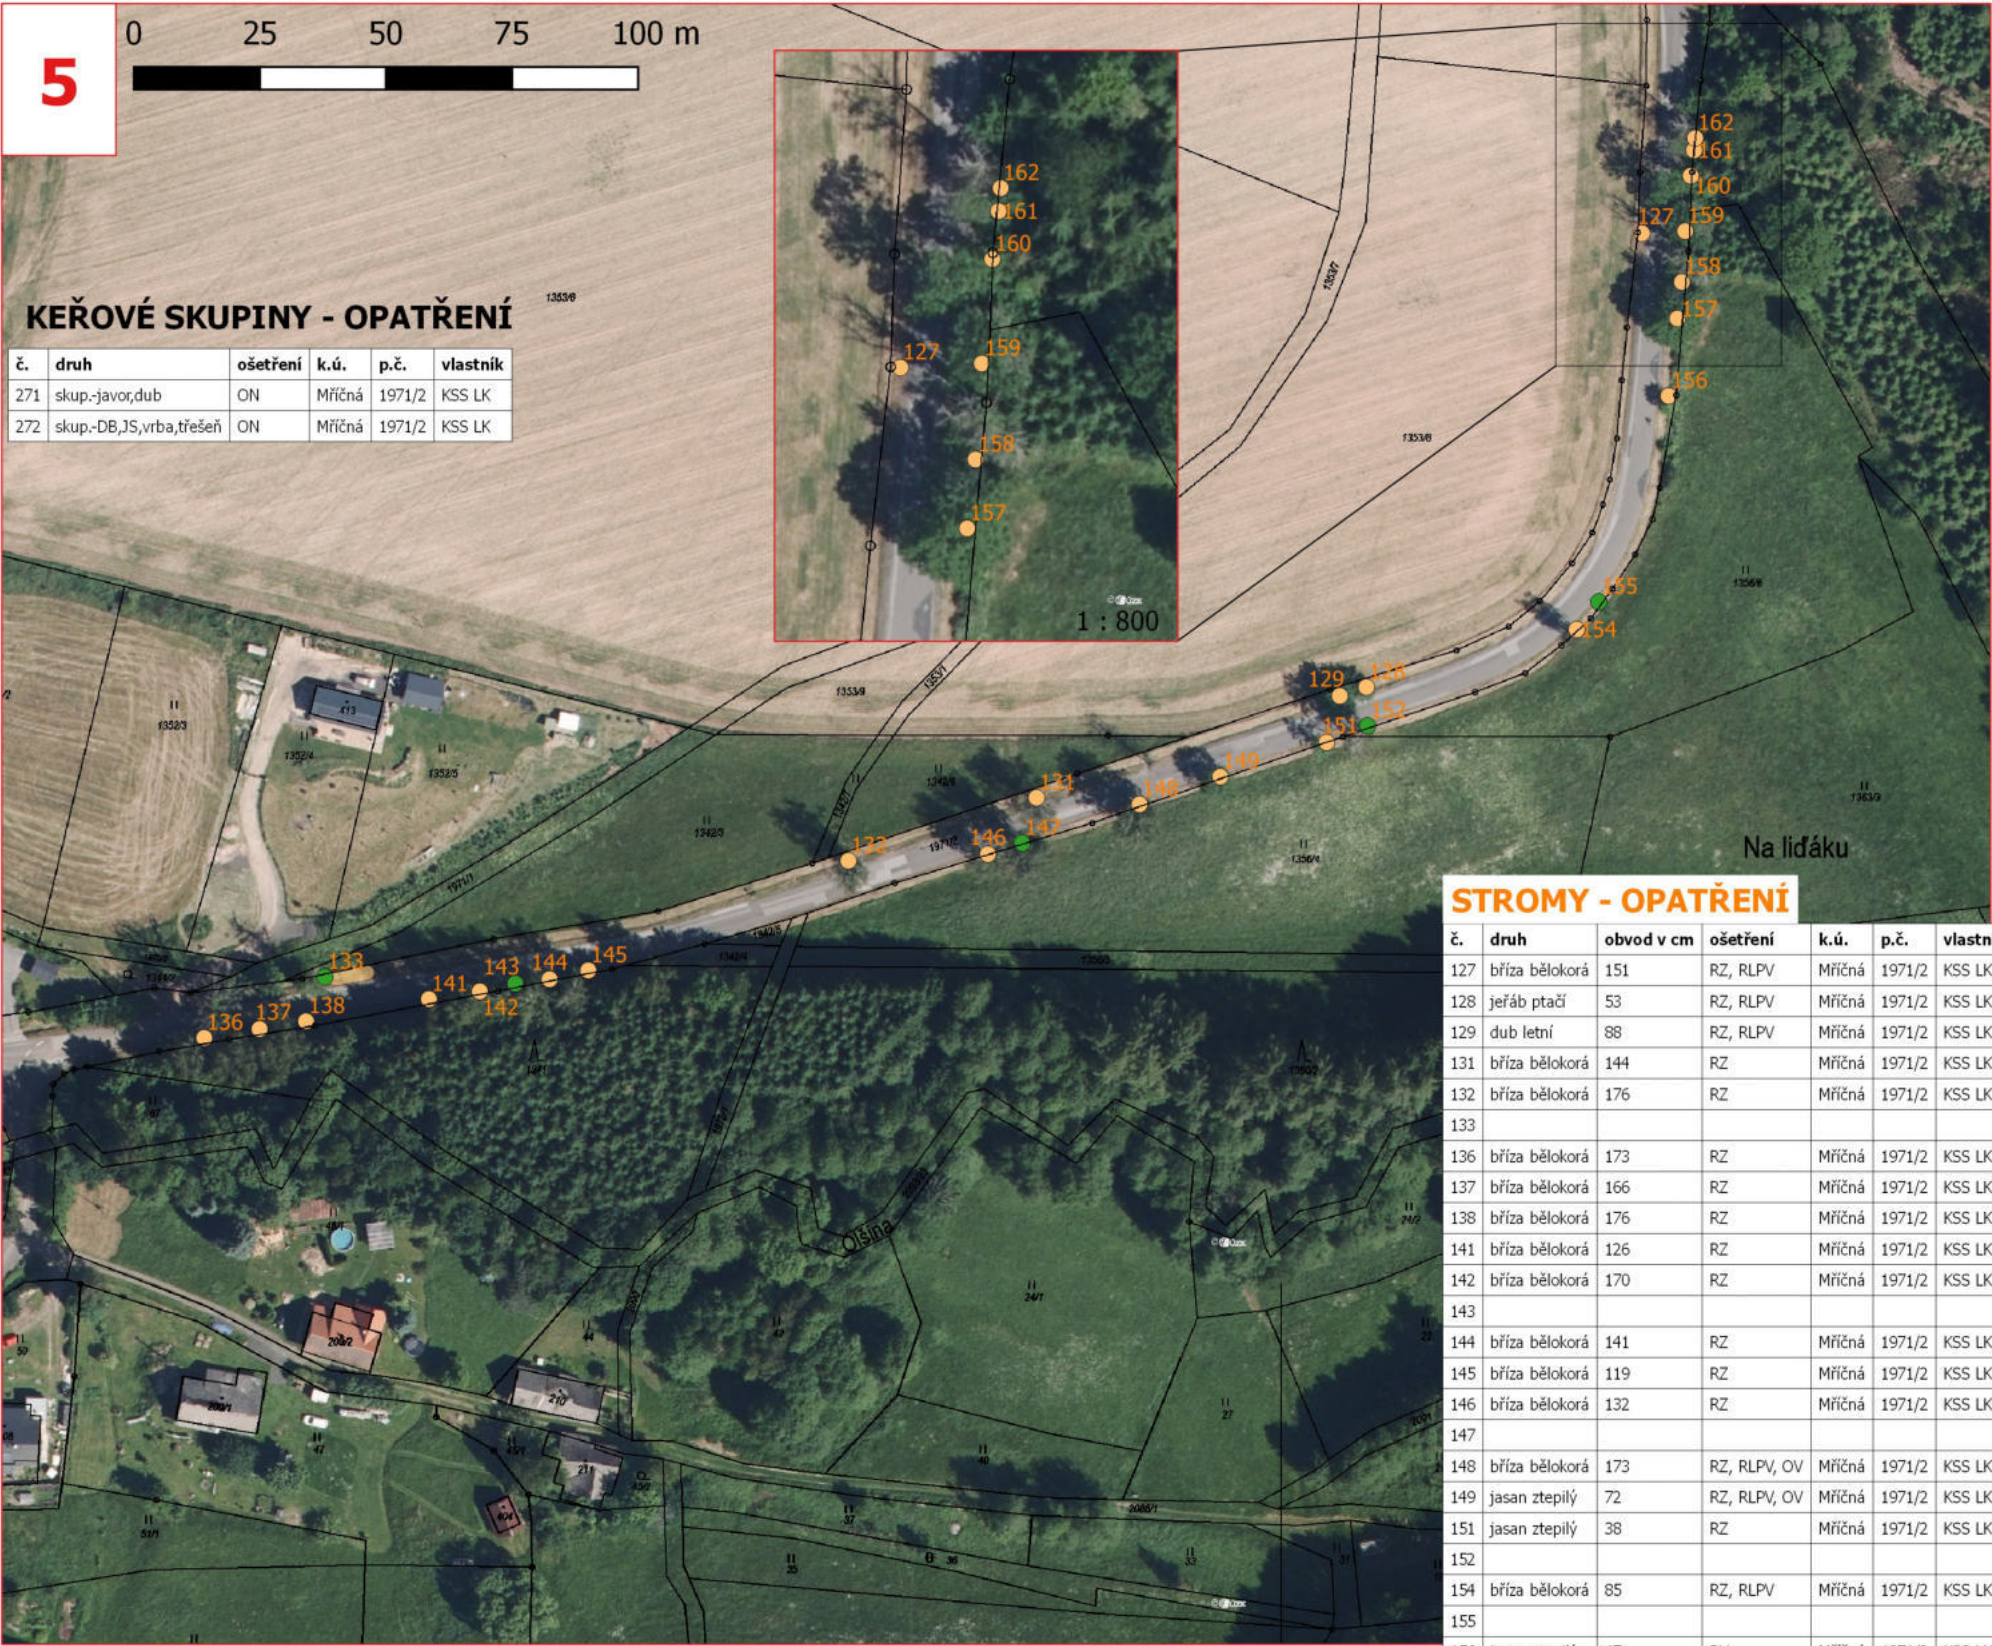

Legenda

vedení inž. sítí

STÁVAJÍCÍ STROMY:

- k ošetření
- bez zásahu

ZAPOJENÉ POROSTY:

- k odstranění
- bez zásahu

RV - řez výchovný
RZ - zdravotní řez
RLLR - lokální redukce z důvodu stabilizace
RLPV - úprava průjezdného profilu
OV - odstranění výmladků
RO - redukce obvodová s uvedením rozsahu redukce
ON - odstranění náletu

REKONSTRUKCE VYBRANÝCH ALEJÍ LIBERECKÉHO KRAJE: KOMUNIKACE č. III/28619		ARR - AGENTURA REGIONÁLNÍHO ROZVOJE, spol. s r.o. U Jezu 525/4, 460 01 Liberec www.arr-nisa.cz	
Stupeň dokumentace: REALIZAČNÍ, VZ		Objednatel: Krajská správa silnic Libereckého kraje, příspěvková organizace	
Obsah: MAPA KN, ORTO - AKTUÁLNÍ STAV OŠETŘENÍ		Datum: 5/2026	Autor: Ing. Miluše Portlová, DiS.
Příloha: 2.5.2	Měřítko: 1 : 1 500		