


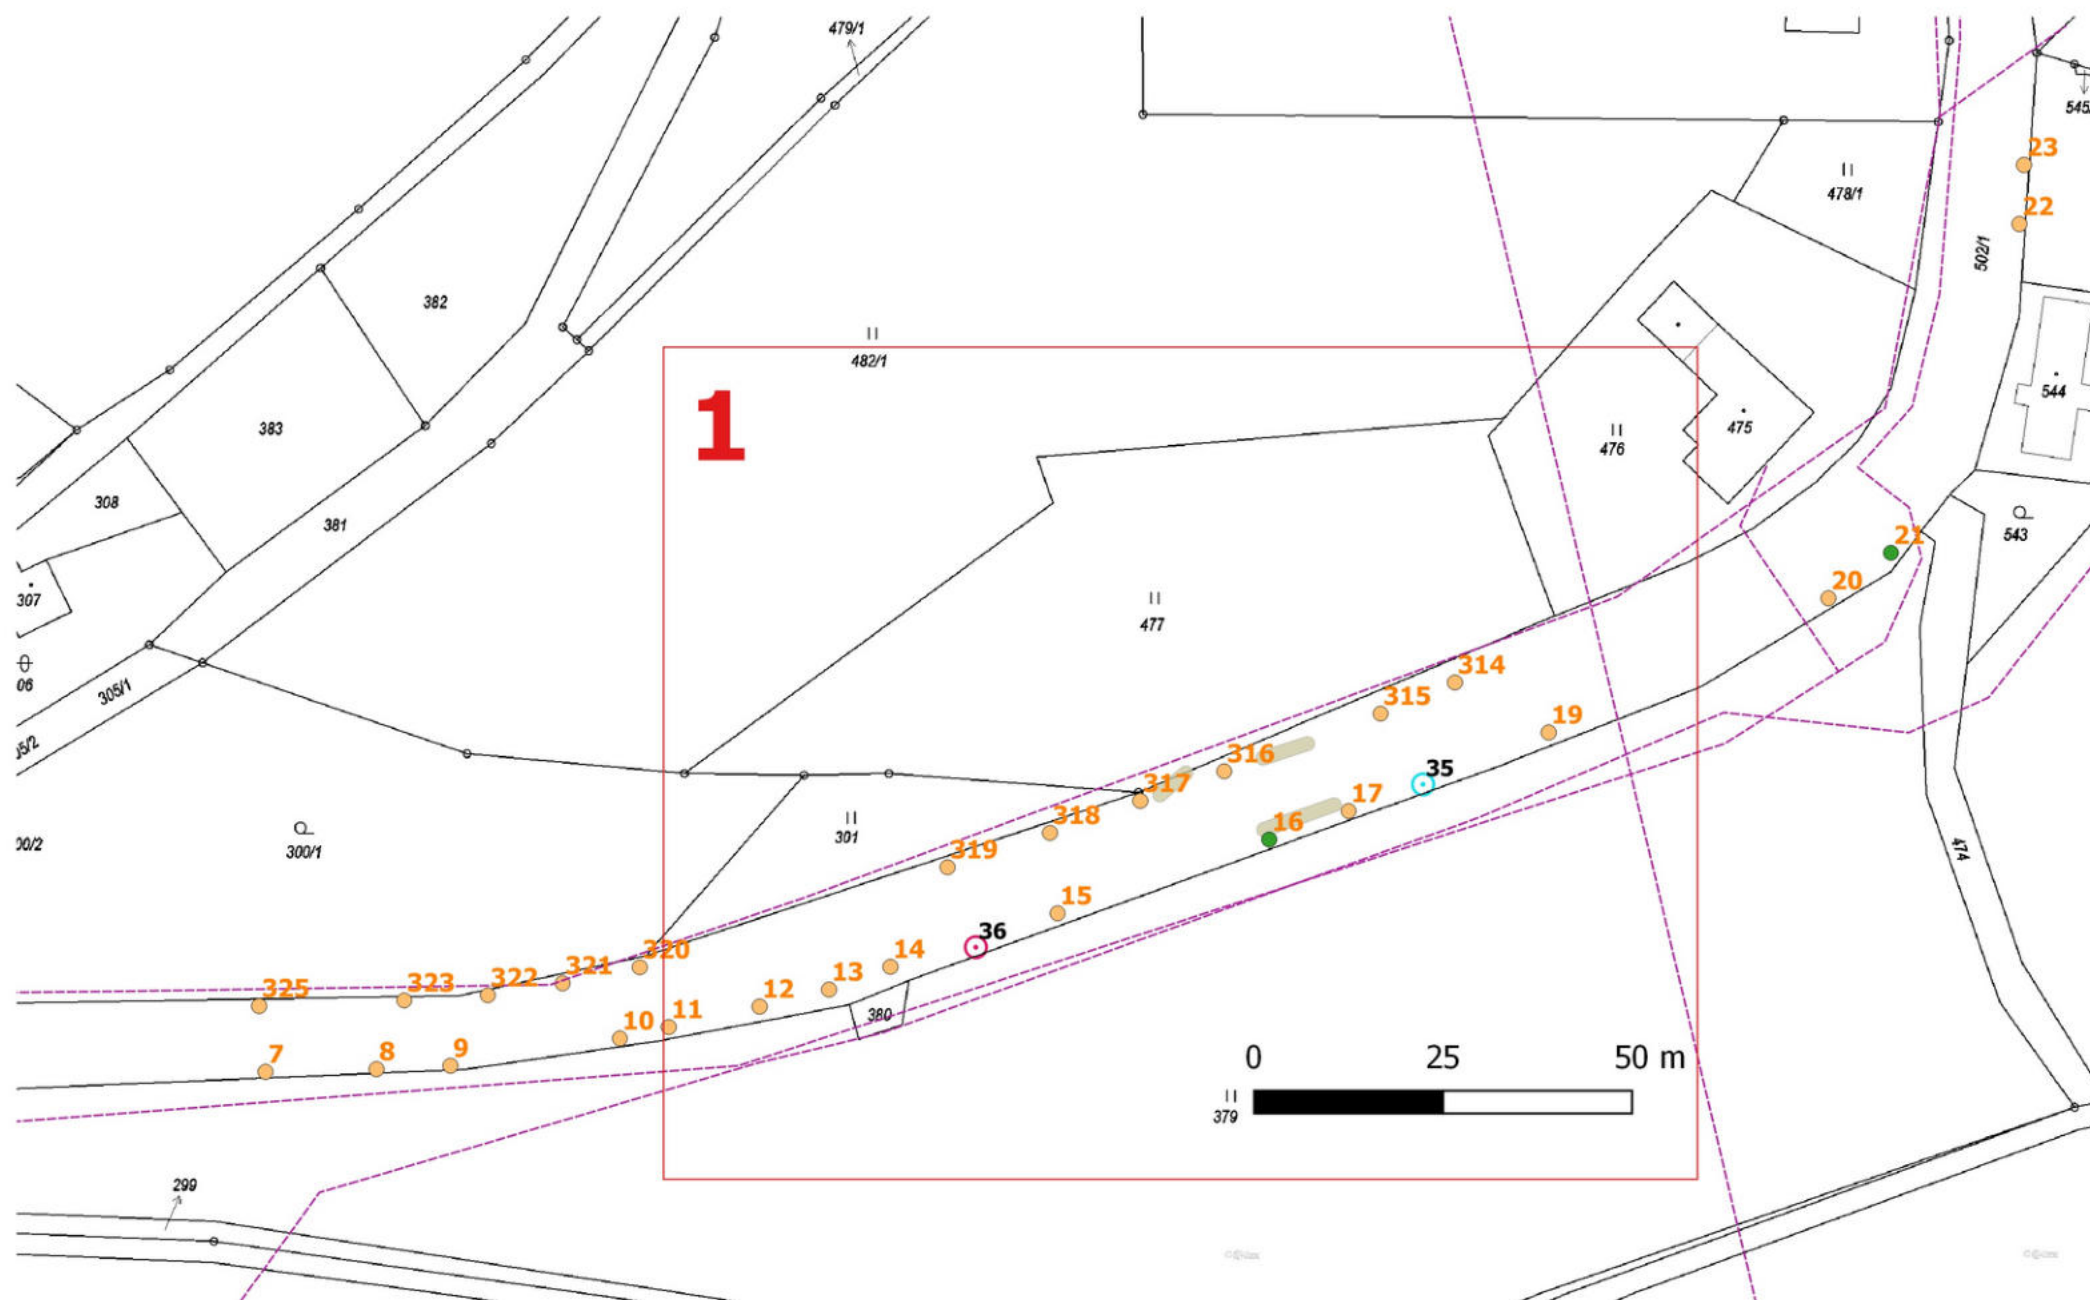

## OSAZOVACÍ PLÁN

| č. | druh         | pozn.                                | vzdál. od ZH komunikace | k.ú.    | p.č.  | vlastník |
|----|--------------|--------------------------------------|-------------------------|---------|-------|----------|
| 35 | javor horský | ok 12-14 cm (alejový strom), s balem | 3,5 m                   | Záskalí | 502/1 | KSS LK   |
| 36 | lípa         | ok 12-14 cm (alejový strom), s balem | 3,5 m                   | Záskalí | 502/1 | KSS LK   |

## Legenda:

— vedení inž. sítí  
— omezení


## Návrh výsadeb:

○ lípa srdčitá/velkolistá  
○ javor horský  
○ javor mlč


## Stávající stromy:

● k ošetření  
● bez zásahu

## ALEJOVÉ STROMKY

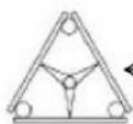

Úvazek: POP popruh nebo jiný vhodný materiál (jutová páska), šíře min. 3 cm, spojení s kůly hřebem min. 2 cm.

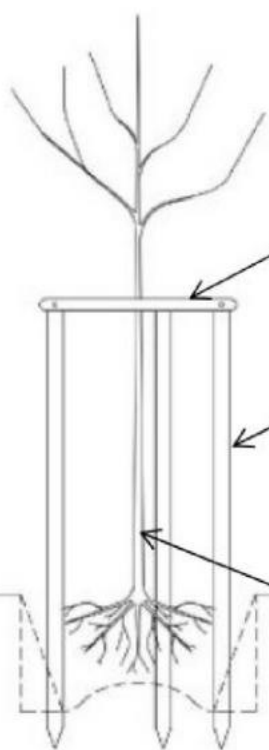

Příčky z půlkulatiny o průměru min. 6 cm, délce cca 50 cm, spojení stavebním hřebem délky min. 6 cm, na horním konci

Vyvazovací kůly: 3 ks, oloupané, s životností min. 3 roky (vhodný materiál dub, akát, případně u jiného materiálu nutná impregnace spodní části), průměr 6 cm, délka 200-250 cm

Kmínek chráněn rákosovou (bambusovou) rohoží včetně upevnění min. 2 pružnými úvazky, např. jutovou páskou. Lze použít i ochranný nátěr.

## REKONSTRUKCE VYBRANÝCH ALEJÍ NA LIBERECKÉHO KRAJE: KOMUNIKACE č. III/27814

ARR - AGENTURA REGIONÁLNÍHO ROZVOJE, spol. s r.o.  
U Jezu 525/4, 460 01 Liberec  
www.arr-nisa.cz



Stupeň dokumentace:  
REALIZAČNÍ, VZ

Objednatel:  
Krajská správa silnic Libereckého kraje, příspěvková organizace

Obsah: OSAZOVACÍ PLÁN - KN


**Příloha: 2.5.3**

Měřítko: 1 : 1 000

Datum:  
7/2022

Autor:  
Ing. Miluše Portlová, DiS.

úprava 9/2025

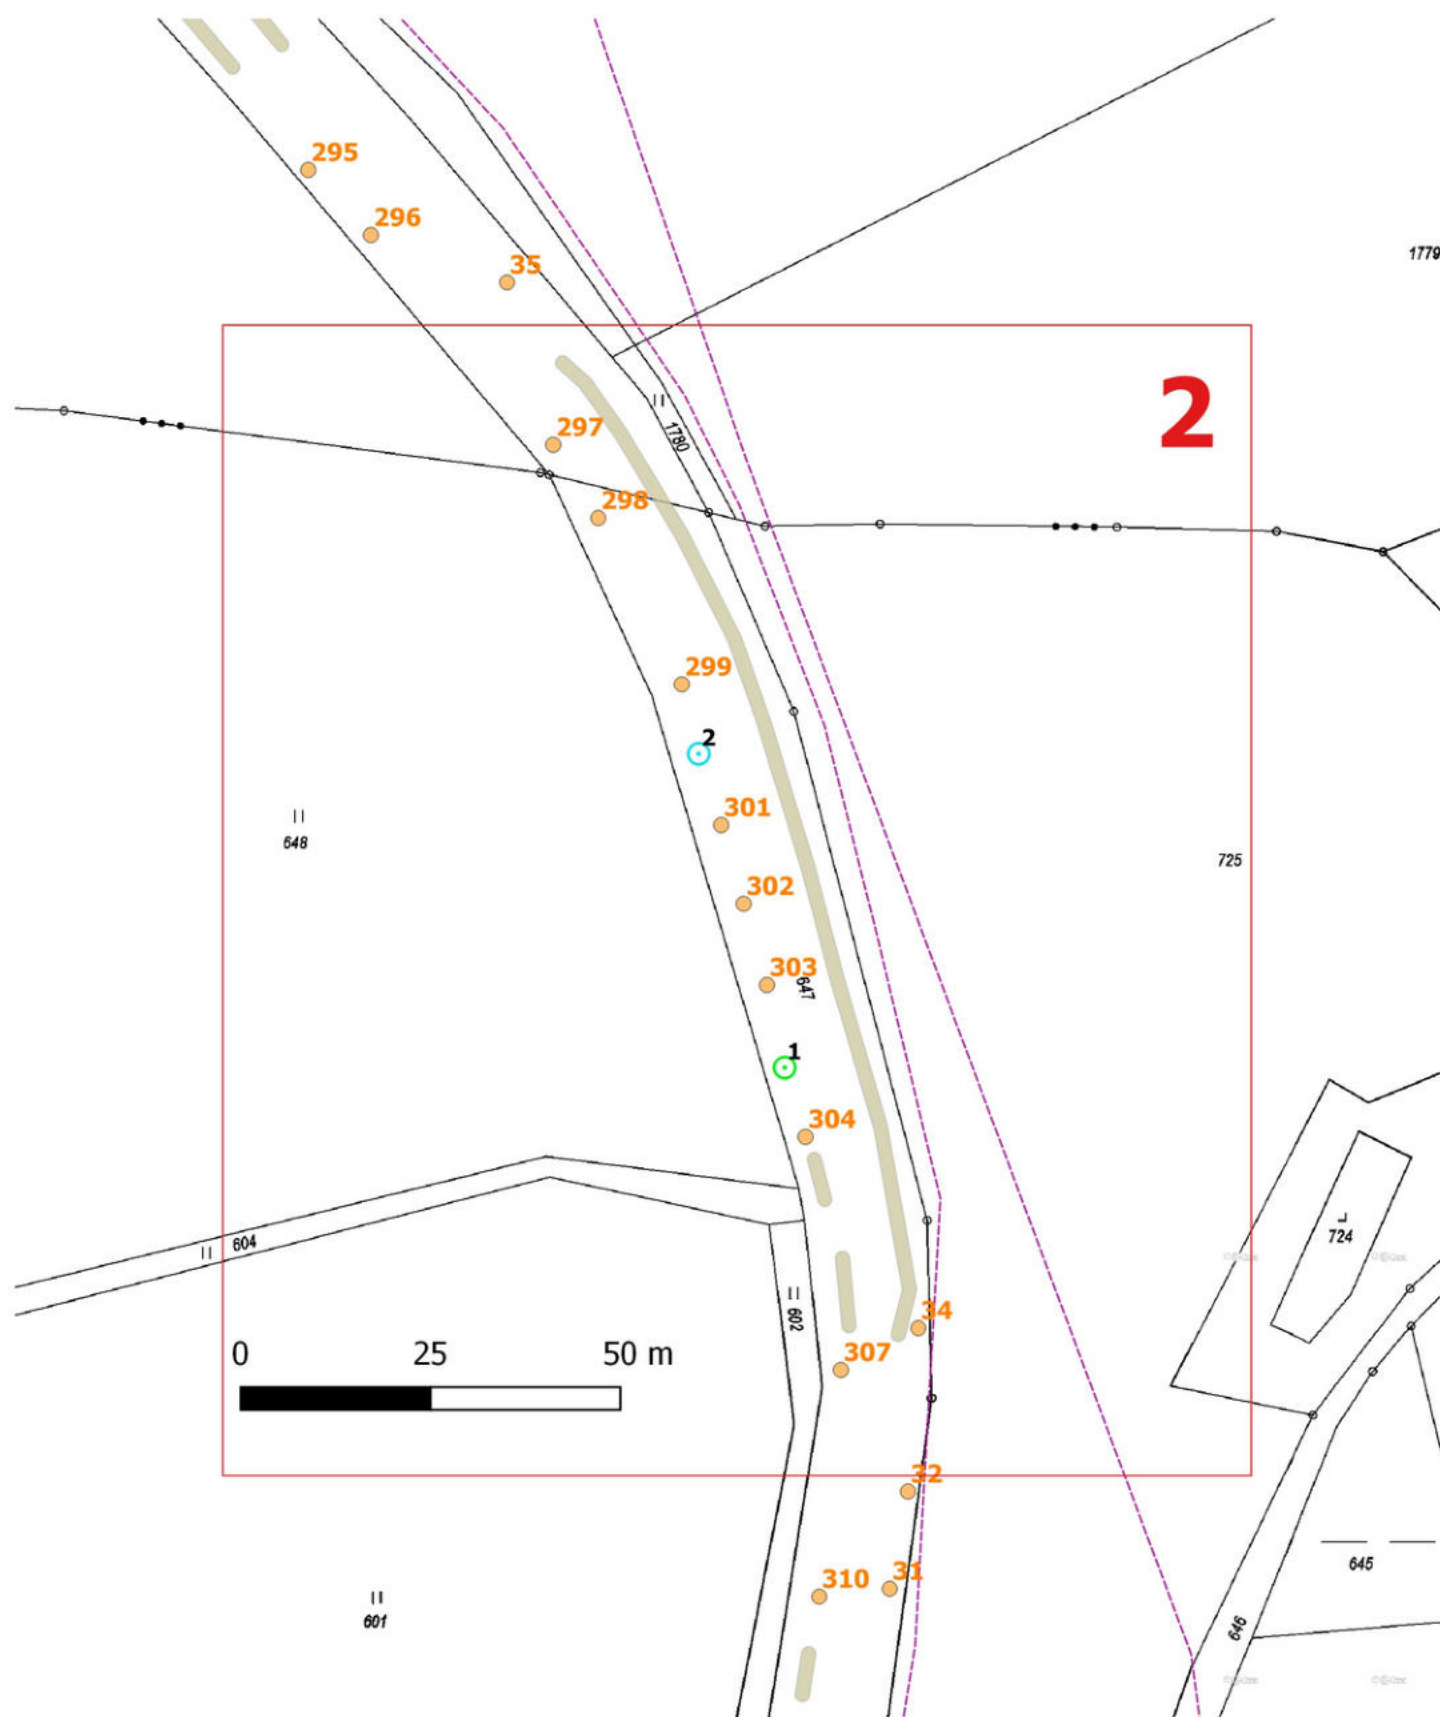

### Legenda:

--- vedení inž. sítí  
 omezení

### Návrh výsadeb:

○ lípa srdčitá/velkolistá  
 ○ javor horský  
 ○ javor mlč


### Stávající stromy:

● k ošetření  
 ● bez zásahu


### OSAZOVACÍ PLÁN

| č. | druh         | pozn.                                | vzdál. od ZH komunikace | k.ú.    | p.č. | vlastník |
|----|--------------|--------------------------------------|-------------------------|---------|------|----------|
| 1  | javor mlč    | ok 12-14 cm (alejový strom), s balem | 2 m                     | Záskali | 647  | KSS LK   |
| 2  | javor horský | ok 12-14 cm (alejový strom), s balem | 2 m                     | Záskali | 647  | KSS LK   |

### ALEJOVÉ STROMKY

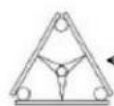

Úvazek: POP popruh nebo jiný vhodný materiál (jutová páska), šíře min. 3 cm, spojení s kůly hřebem min. 2 cm.

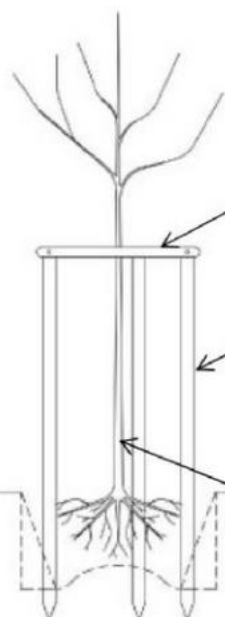

Příčky z půlkulatiny o průměru min. 6 cm, délce cca 50 cm, spojení stavebním hřebem délky min. 6 cm, na horním konci

Vyvazovací kůly: 3 ks, oloupané, s životností min. 3 roky (vhodný materiál dub, akát, případně u jiného materiálu nutná impregnace spodní části), průměr 6 cm, délka 200-250 cm

Kmínek ochráněn rákosovou (bambusovou) rohoží včetně upevnění min. 2 pružnými úvazky, např. jutovou páskou. Lze použít i ochranný nátěr.

### REKONSTRUKCE VYBRANÝCH ALEJÍ NA LIBERECKÉHO KRAJE: KOMUNIKACE č. III/27814

ARR - AGENTURA REGIONÁLNÍHO ROZVOJE, spol. s r.o.  
 U Jezu 525/4, 460 01 Liberec  
 www.arr-nisa.cz

Stupeň dokumentace:  
 REALIZAČNÍ, VZ

Objednatel:  
 Krajská správa silnic Libereckého kraje, příspěvková organizace

Obsah: OSAZOVACÍ PLÁN - KN


**Příloha: 2.5.3**

Měřítko: 1 : 1 000

Datum:  
 7/2022

úprava 9/2025

Autor:  
 Ing. Miluše Portlová, DiS.

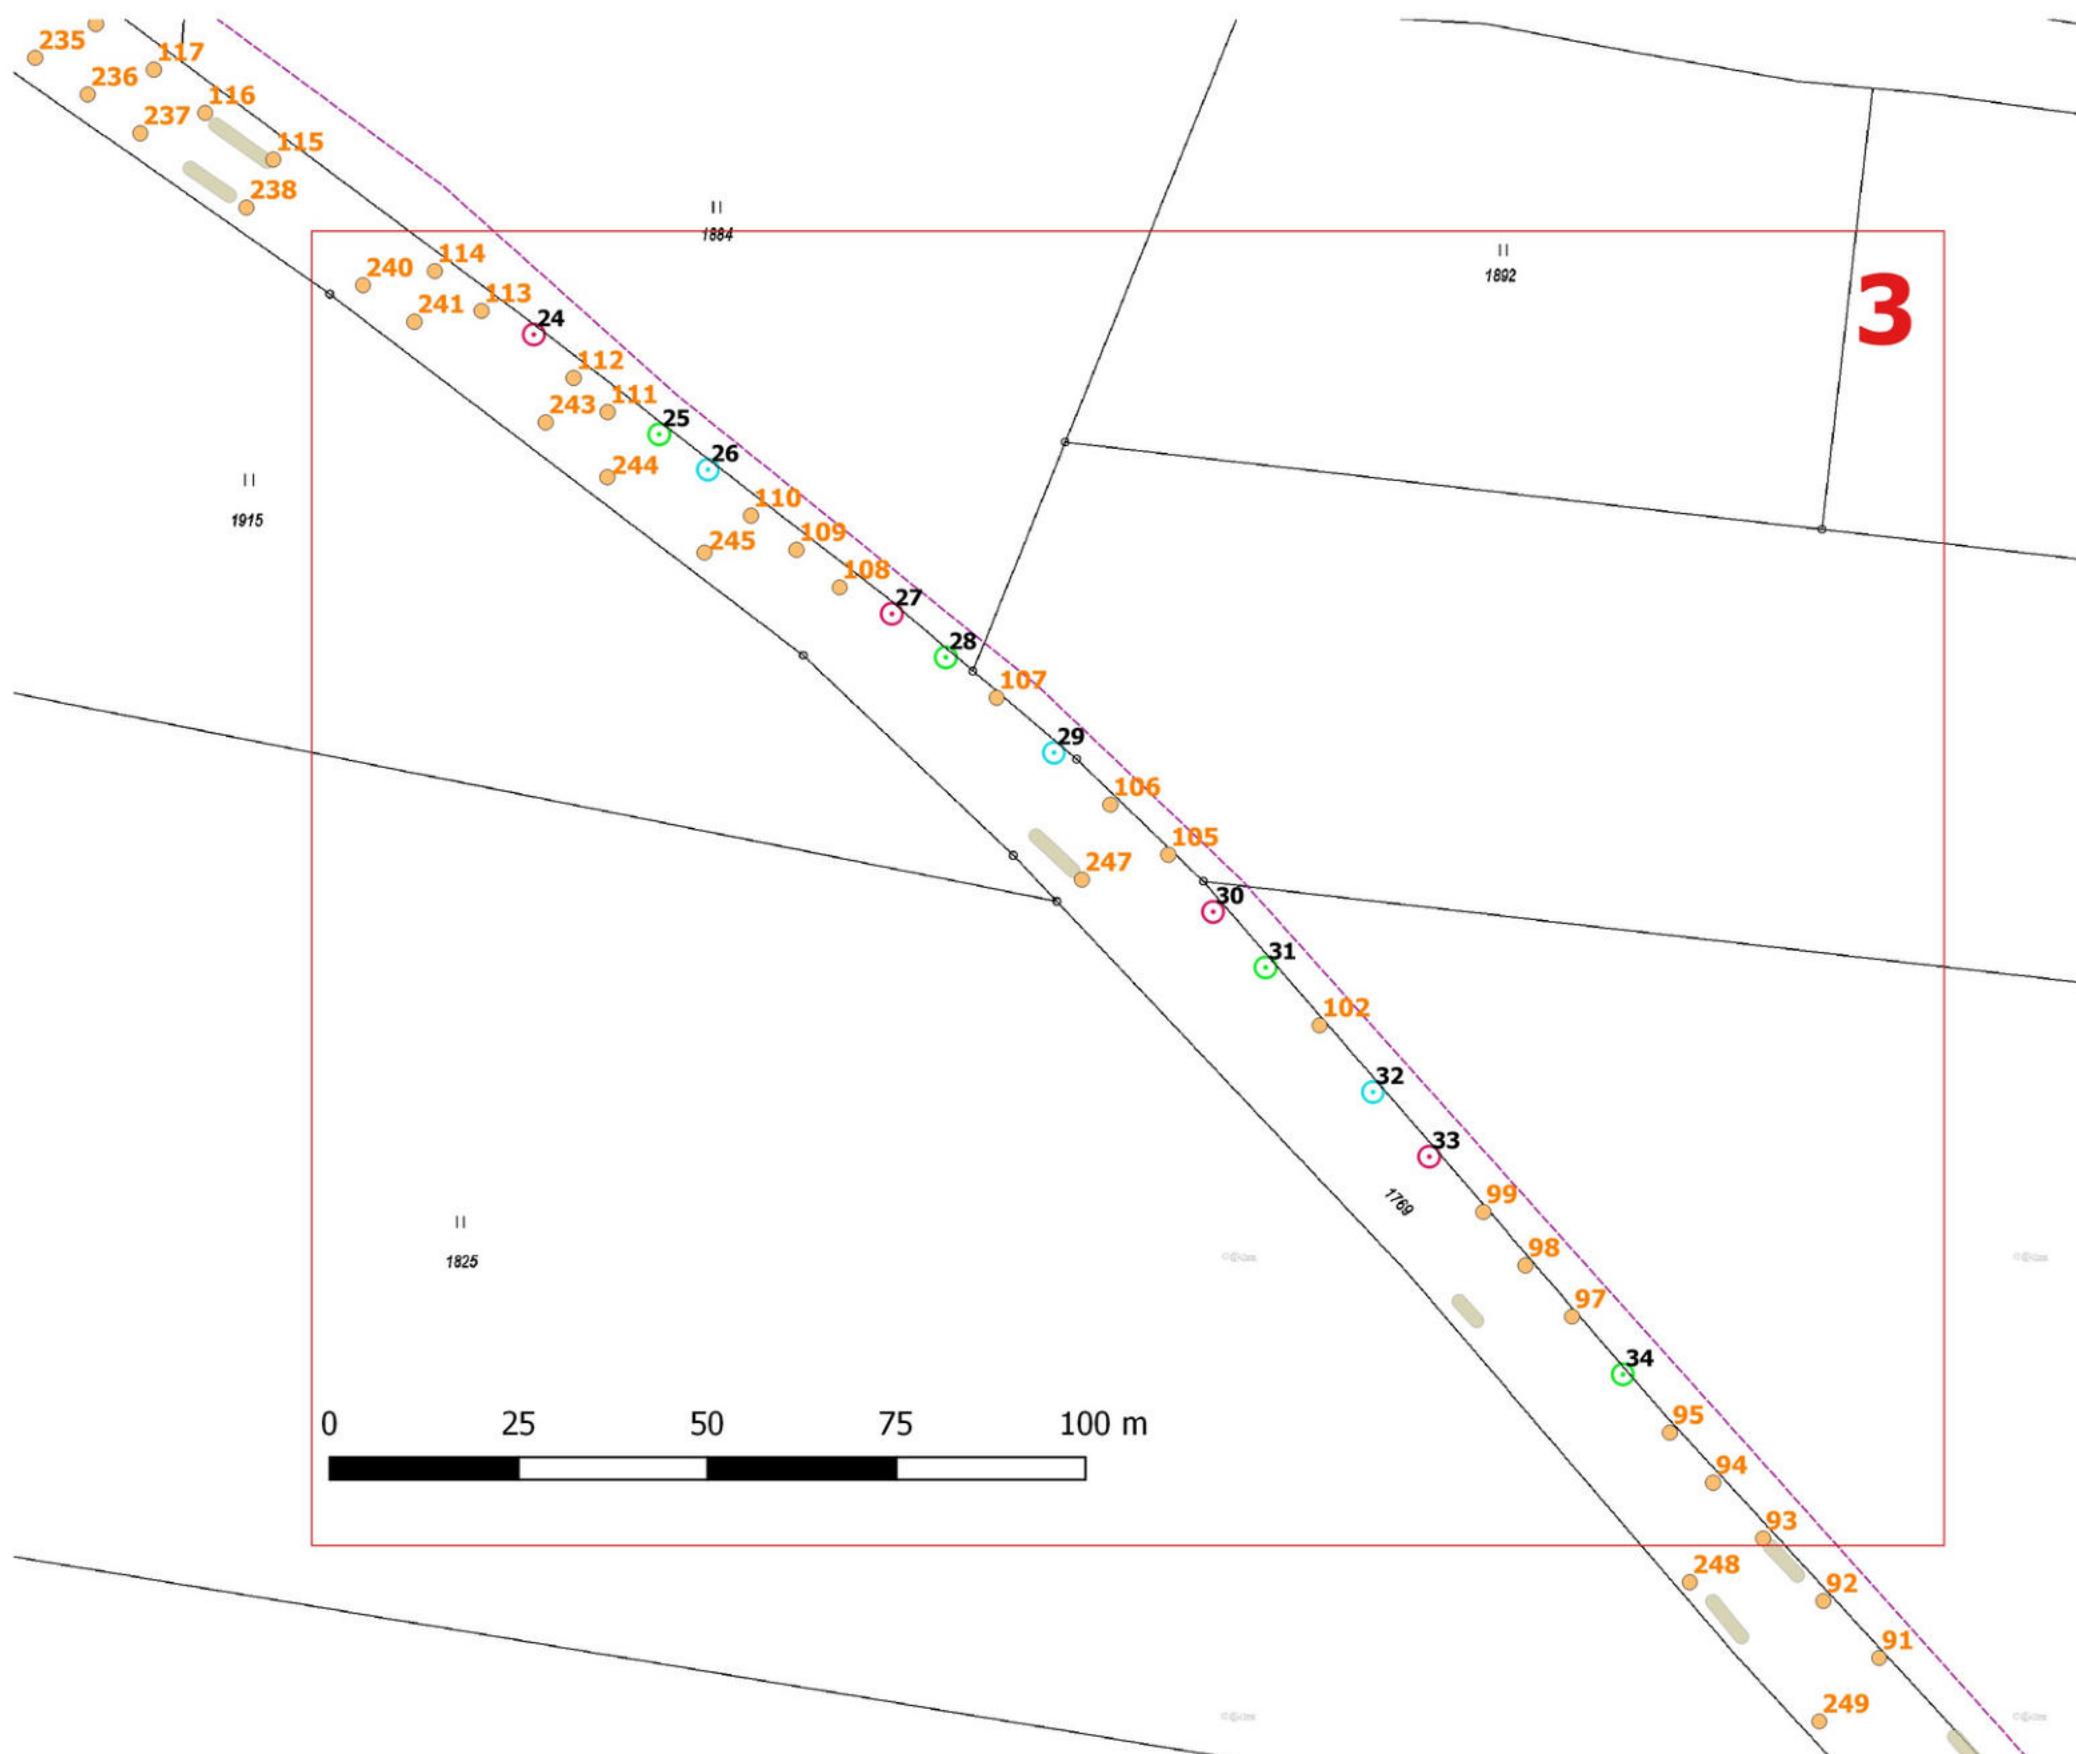

## OSAZOVACÍ PLÁN

| č. | druh         | pozn.                                | vzdál. od ZH komunikace | k.ú.      | p.č. | vlastník |
|----|--------------|--------------------------------------|-------------------------|-----------|------|----------|
| 24 | lípa         | ok 12-14 cm (alejový strom), s balem | 2,5 m                   | Jeřmanice | 1769 | KSS LK   |
| 25 | javor mléč   | ok 12-14 cm (alejový strom), s balem | 2,5 m                   | Jeřmanice | 1769 | KSS LK   |
| 26 | javor horský | ok 12-14 cm (alejový strom), s balem | 2,5 m                   | Jeřmanice | 1769 | KSS LK   |
| 27 | lípa         | ok 12-14 cm (alejový strom), s balem | 2,5 m                   | Jeřmanice | 1769 | KSS LK   |
| 28 | javor mléč   | ok 12-14 cm (alejový strom), s balem | 2,5 m                   | Jeřmanice | 1769 | KSS LK   |
| 29 | javor horský | ok 12-14 cm (alejový strom), s balem | 2,5 m                   | Jeřmanice | 1769 | KSS LK   |
| 30 | lípa         | ok 12-14 cm (alejový strom), s balem | 2,5 m                   | Jeřmanice | 1769 | KSS LK   |
| 31 | javor mléč   | ok 12-14 cm (alejový strom), s balem | 2,5 m                   | Jeřmanice | 1769 | KSS LK   |
| 32 | javor horský | ok 12-14 cm (alejový strom), s balem | 2,5 m                   | Jeřmanice | 1769 | KSS LK   |
| 33 | lípa         | ok 12-14 cm (alejový strom), s balem | 2,5 m                   | Jeřmanice | 1769 | KSS LK   |
| 34 | javor mléč   | ok 12-14 cm (alejový strom), s balem | 2,5 m                   | Jeřmanice | 1769 | KSS LK   |

## Legenda:

--- vedení inž. sítí  
 omezení

## Návrh výsadeb:

○ lípa srdčitá/velkolistá  
 ○ javor horský  
 ○ javor mléč

## Stávající stromy:

● k ošetření  
 ● bez zásahu

|                                                                                           |                    |   |                                      |
|-------------------------------------------------------------------------------------------|--------------------|---|--------------------------------------|
| <b>REKONSTRUKCE VYBRANÝCH ALEJÍ<br/>NA LIBERECKÉHO KRAJE:<br/>KOMUNIKACE č. III/27814</b> |                    | ARR - AGENTURA REGIONÁLNÍHO<br>ROZVOJE, spol. s r.o.<br>U Jezu 525/4, 460 01 Liberec<br>www.arr-nisa.cz |                                      |
| Stupeň dokumentace:<br>REALIZAČNÍ, VZ                                                     |                    | Objednatel:<br>Krajská správa silnic Libereckého<br>kraje, příspěvková organizace                       |                                      |
| Obsah: OSAZOVACÍ PLÁN - KN                                                                |                    | Datum:<br>7/2022                                                                                        | Autor:<br>Ing. Miluše Portlová, DiS. |
| <b>Příloha: 2.5.3</b>                                                                     | Měřítko: 1 : 1 000 |   |                                      |

úprava 9/2025

4

**Legenda:**

--- vedení inž. sítí  
 --- omezení

**Návrh výsadeb:**

○ lípa srdčitá/velkolistá  
 ○ javor norský  
 ○ javor mlč

**Stávající stromy:**

● k ošetření  
 ● bez zásahu

**OSAZOVACÍ PLÁN**

| č. | druh         | pozn.                                | vzdál. od ZH komunikace | k.ú.      | p.č. | vlastník |
|----|--------------|--------------------------------------|-------------------------|-----------|------|----------|
| 3  | lípa         | ok 12-14 cm (alejový strom), s balem | 3 m                     | Jeřmanice | 1769 | KSS LK   |
| 4  | javor mlč    | ok 12-14 cm (alejový strom), s balem | 3 m                     | Jeřmanice | 1769 | KSS LK   |
| 5  | javor horský | ok 12-14 cm (alejový strom), s balem | 3 m                     | Jeřmanice | 1769 | KSS LK   |
| 6  | lípa         | ok 12-14 cm (alejový strom), s balem | 3 m                     | Jeřmanice | 1769 | KSS LK   |
| 7  | javor mlč    | ok 12-14 cm (alejový strom), s balem | 2 m                     | Jeřmanice | 1769 | KSS LK   |
| 8  | javor horský | ok 12-14 cm (alejový strom), s balem | 2 m                     | Jeřmanice | 1769 | KSS LK   |
| 9  | lípa         | ok 12-14 cm (alejový strom), s balem | 2 m                     | Jeřmanice | 1769 | KSS LK   |
| 10 | javor mlč    | ok 12-14 cm (alejový strom), s balem | 2 m                     | Jeřmanice | 1769 | KSS LK   |
| 11 | javor horský | ok 12-14 cm (alejový strom), s balem | 2 m                     | Jeřmanice | 1769 | KSS LK   |
| 12 | lípa         | ok 12-14 cm (alejový strom), s balem | 2 m                     | Jeřmanice | 1769 | KSS LK   |
| 13 | javor mlč    | ok 12-14 cm (alejový strom), s balem | 2 m                     | Jeřmanice | 1769 | KSS LK   |
| 14 | javor horský | ok 12-14 cm (alejový strom), s balem | 2 m                     | Jeřmanice | 1769 | KSS LK   |
| 15 | lípa         | ok 12-14 cm (alejový strom), s balem | 3 m                     | Jeřmanice | 1769 | KSS LK   |
| 16 | javor mlč    | ok 12-14 cm (alejový strom), s balem | 3 m                     | Jeřmanice | 1769 | KSS LK   |
| 17 | javor horský | ok 12-14 cm (alejový strom), s balem | 3 m                     | Jeřmanice | 1769 | KSS LK   |
| 18 | lípa         | ok 12-14 cm (alejový strom), s balem | 3 m                     | Jeřmanice | 1769 | KSS LK   |
| 19 | javor mlč    | ok 12-14 cm (alejový strom), s balem | 3 m                     | Jeřmanice | 1769 | KSS LK   |
| 20 | javor horský | ok 12-14 cm (alejový strom), s balem | 3 m                     | Jeřmanice | 1769 | KSS LK   |
| 21 | lípa         | ok 12-14 cm (alejový strom), s balem | 3 m                     | Jeřmanice | 1769 | KSS LK   |
| 22 | javor mlč    | ok 12-14 cm (alejový strom), s balem | 3 m                     | Jeřmanice | 1769 | KSS LK   |
| 23 | javor horský | ok 12-14 cm (alejový strom), s balem | 3 m                     | Jeřmanice | 1769 | KSS LK   |

0 25 50 75 100 m

**REKONSTRUKCE VYBRANÝCH ALEJÍ  
 NA LIBERECKÉHO KRAJE:  
 KOMUNIKACE č. III/27814**

Stupeň dokumentace:  
 REALIZAČNÍ, VZ

Obsah: OSAZOVACÍ PLÁN - KN

**Příloha: 2.5.3**

Měřítko: 1 : 1 500

ARR - AGENTURA REGIONÁLNÍHO  
 ROZVOJE, spol. s r.o.  
 U Jezu 525/4, 460 01 Liberec  
 www.arr-nisa.cz



Objednatel:  
 Krajská správa silnic Libereckého  
 kraje, příspěvková organizace

Datum:  
 7/2022

Autor:  
 Ing. Miluše Portlová, DiS.

úprava 9/2025