
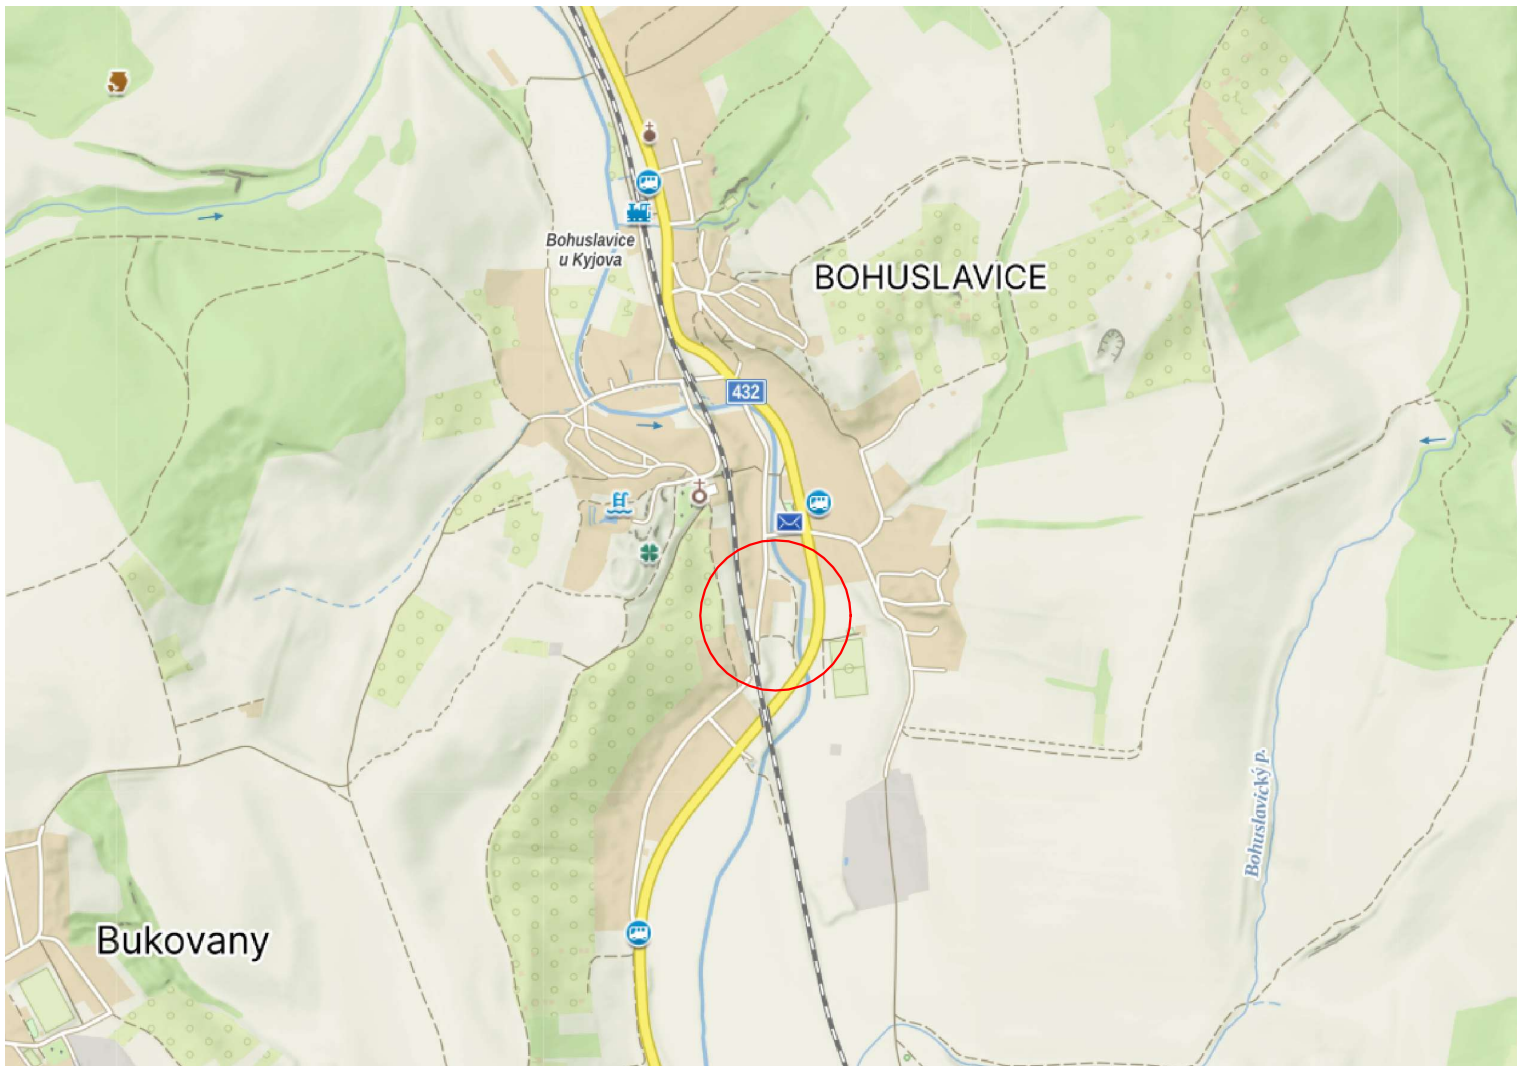


MÍSTO STAVBY

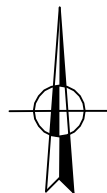

|                               |                                                                           |   |          |
|-------------------------------|---------------------------------------------------------------------------|---|----------|
| KRESLIL:                      | Ing. Miloslav Čech                                                        | <div>Ing. Miloslav Čech</div> <div>Projektová činnost ve výstavbě</div> <div>Karla Čapka 2595, 697 01 Kyjov</div> <div>IČ: 13047736, tel. 739 313 817</div> <div>www.projekt11.cz</div> |          |
| ZODP. PROJEKTANT:             | Ing. Miloslav Čech                                                        |   |          |
| INVESTOR:                     | Město Kyjov, Masarykovo náměstí 30, 697 01 Kyjov                          |   |          |
| MÍSTO STAVBY:                 | parc.č. 565, 1310/3, 1310/4, 1311, 1312 , 182/2 k.ú. Bohuslavice u Kyjova |   |          |
| AKCE:                         |                                                                           | DATUM:   | 08/2026  |
| Dvojkurt_Bohuslavice u Kyjova |                                                                           | STUPEŇ:   | PDPS     |
|                               |                                                                           | FORMÁT:   | 1x4      |
|                               |                                                                           | ČÍSLO ZAK.:   |          |
|                               |                                                                           | MĚŘÍTKO:   |          |
| OBSAH VÝKRESU:                |                                                                           | Č. VÝKRESU:   | Č. PARÉ: |
| PŘEHLEDNÁ SITUACE             |                                                                           | C1   |          |