


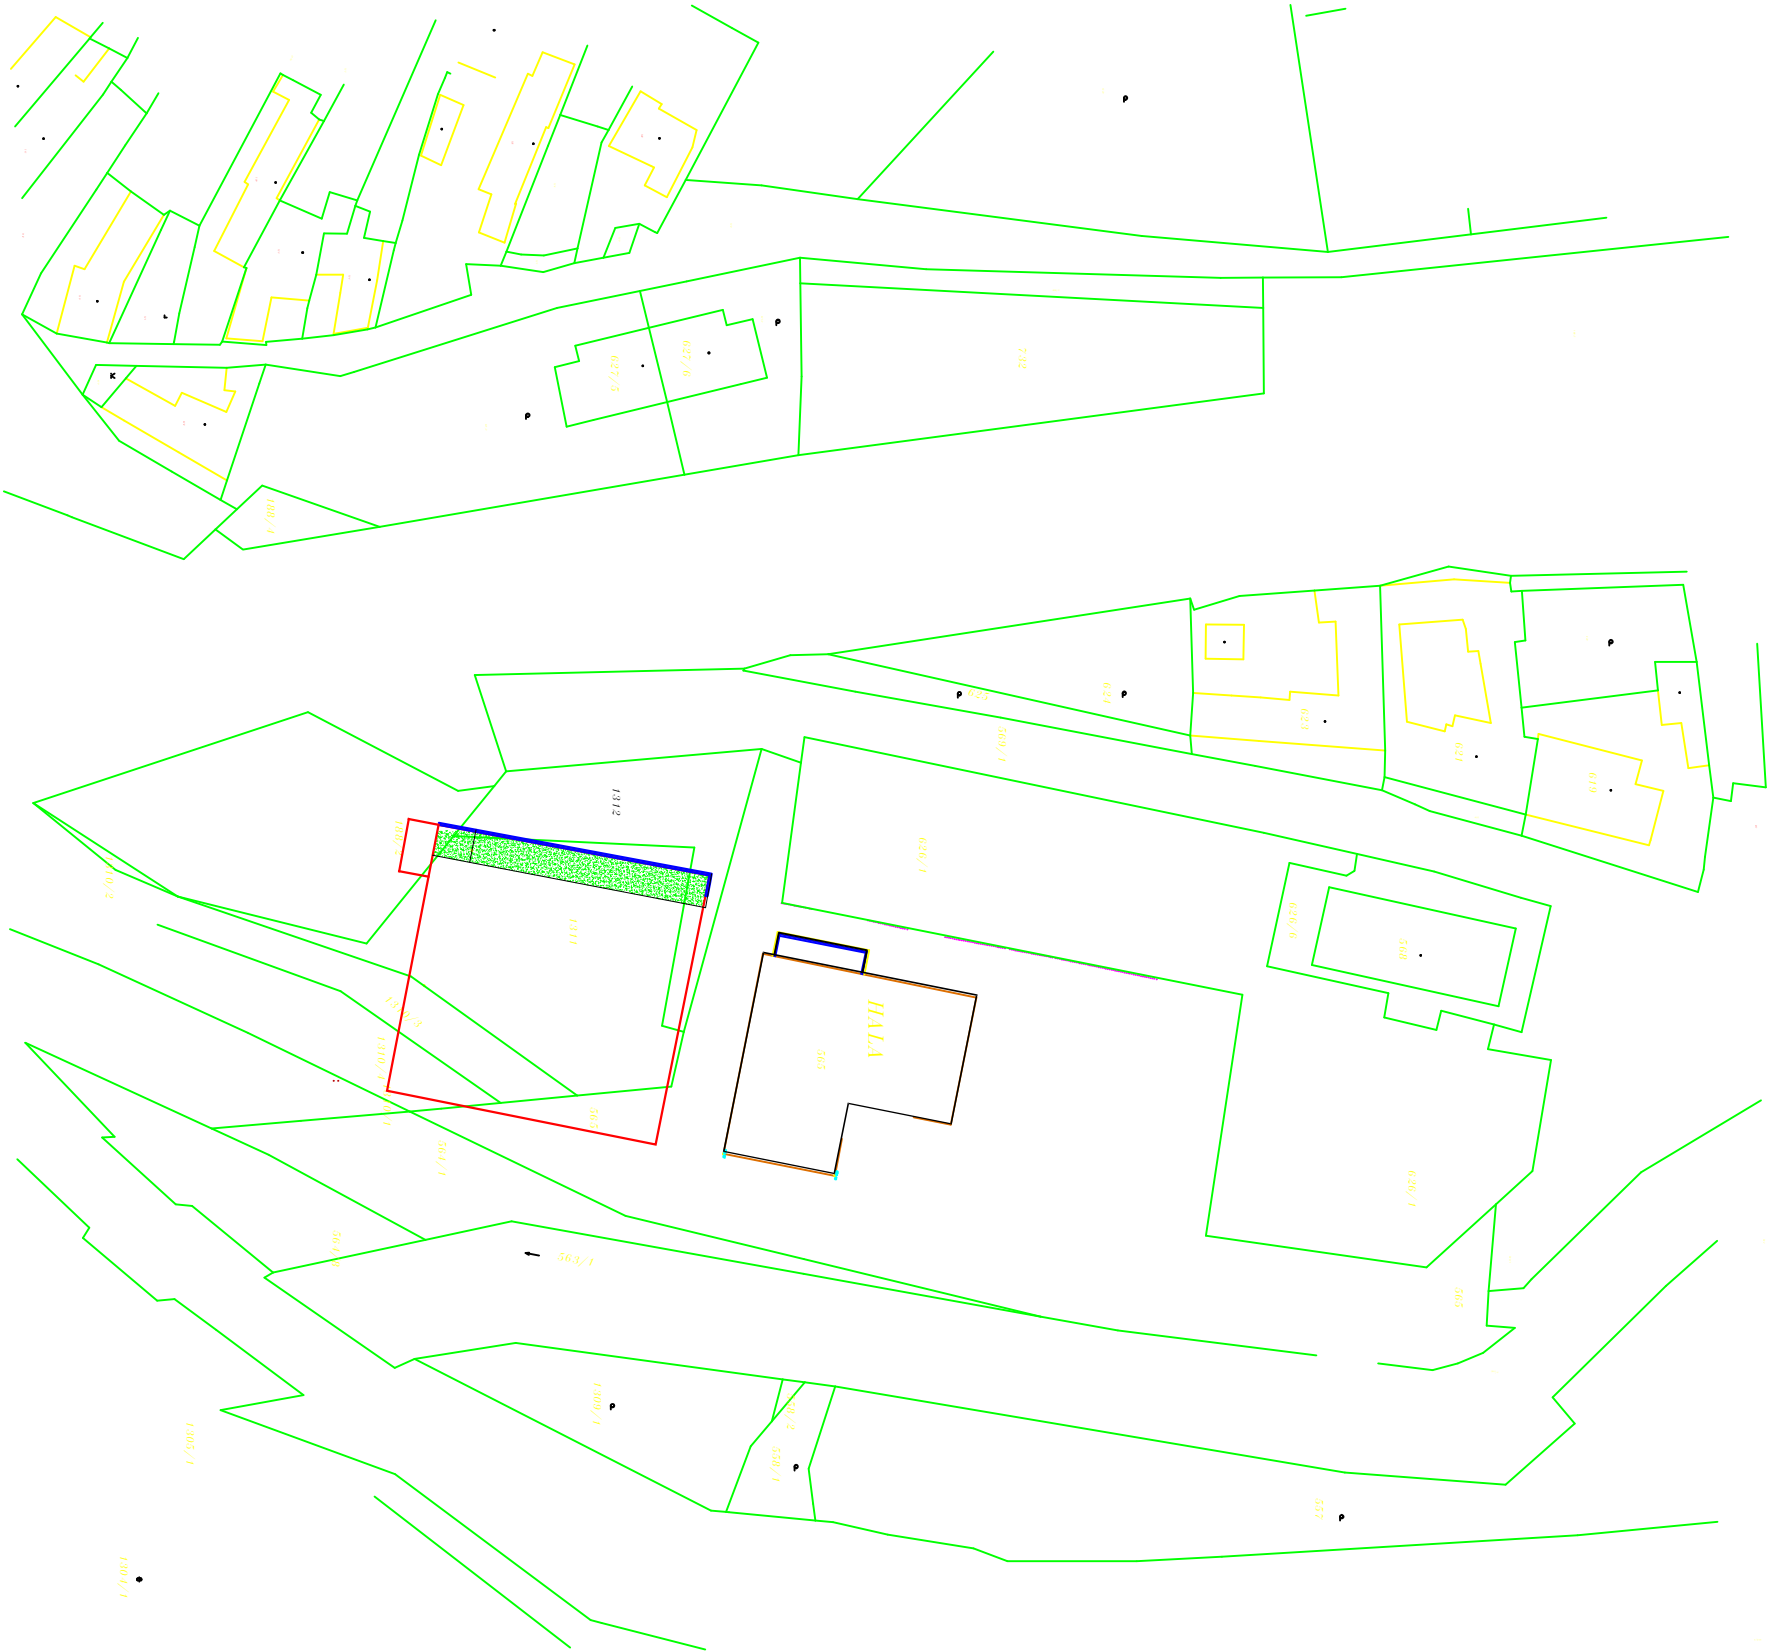


NÁLETOVÉ KŘOVINY, DÉLKA 30 m, výška cca 2m
KÁCENÍ

RV 1
HUP
STÁVAJÍCÍ SKŘIŇ ELEKTRO
STÁVAJÍCÍ SKŘIŇ MĚŘENÍ

CETIN
VERĚJNÁ KANALIZACE

OPĚRNÁ STĚNA
VNITŘNÍ NN

VNITŘNÍ PLYNOVOD, PE100 RC 75X6,9

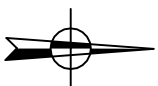

±0,000=203,55 m n.m.BpV

KRESLIL:	Ing. Miroslav Čech	Ing. Miroslav Čech
ZODP. PROJEKTANT:	Ing. Miroslav Čech	Ing. Miroslav Čech
INVESTOR:	Město Kyjov, Masarykovo náměstí 30, 697 01 Kyjov	Kaňka Capka 2595, 697 01 Kyjov IČ: 13047736, tel. 739 313 817 www.projekt1.cz
MÍSTO STAVBY:	parc. č. 565, 1310/3, 1310/4, 1311, 1312, 1822 k.ú. Bohuslavice u Kyjova	
AKCE:	Dvojkurt Bohuslavice u Kyjova	
DATUM:	08/2026	
STUPEŇ:	PDPs	
FORMÁT:	A4	
ČÍSLO ZÁK:		
MĚŘÍTKO:		
OBSAH VÝKRESU:	Č. VÝKRESU:	Č. PARÉ:
KATASTRÁLNÍ SITUACE_KÁCENÍ	C4	