


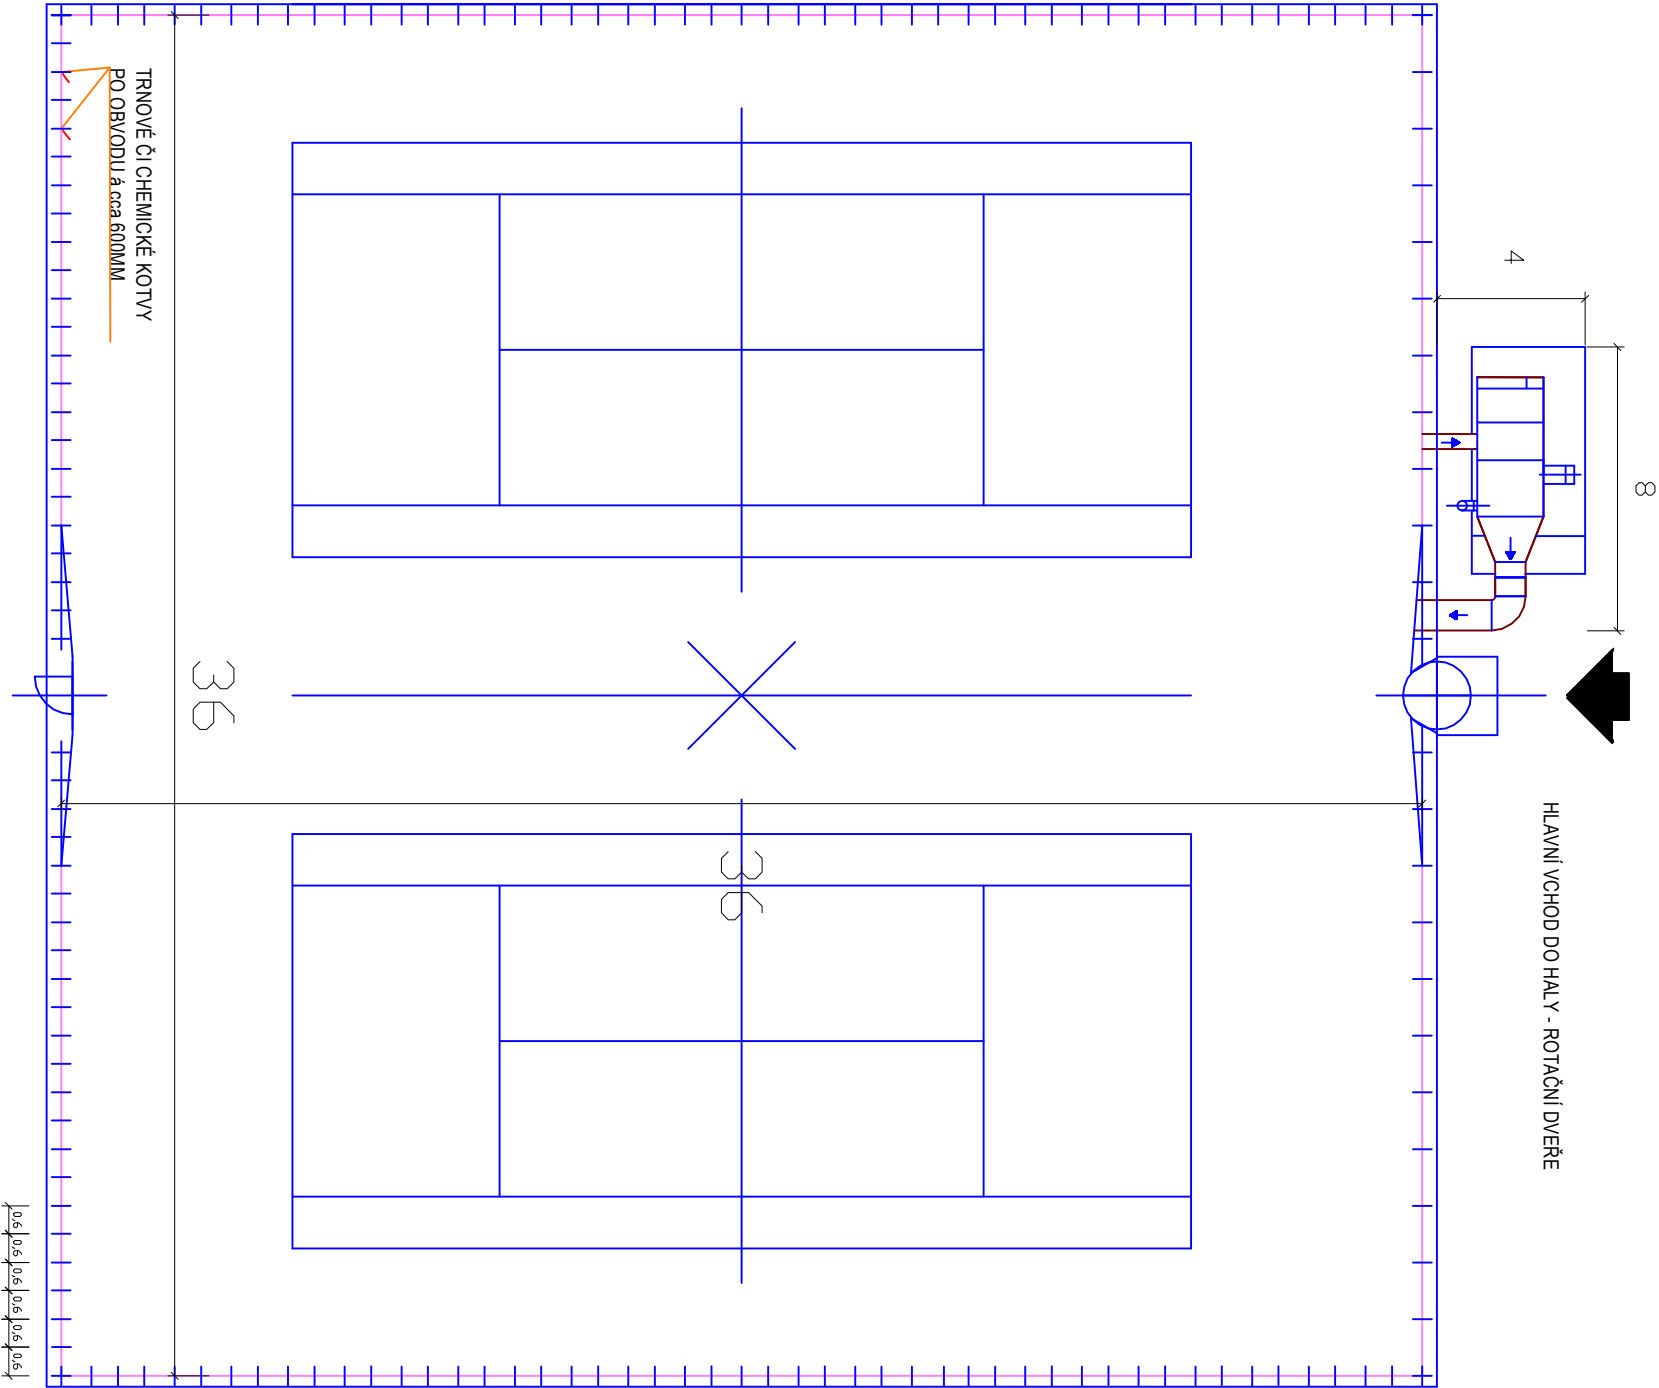

POZNÁMKA

- zemní práce a založení
- sejmutí ornice a odstranění nevhodných zemín
 - úprava pláňe do projektované nivelety
 - zhutnění pláňe min.nosnost 45 Mpa
 - v případě nevhovující únosnosti provedení stabilizačních opatření

konstrukční skladba podloží

- separace geotextilií min. 300g/m2
- nosná vrstva štěrkuotřě frakce 0-32 mm, tl.cca 150-200mm, zhutněná po vstřáech
- vyrovnávací vrstva frakce 0-8mm, tl. 30-50 mm
- osazení drenáží v případě potencionální přítomnosti spodní vody

nosná betonová konstrukce

- železobetonová deska z betonu třídy C25/30, mrazuvzdorného
- tloušťka betonové desky min. 15 cm
- výstuž karí síť 8mm, 150x150mm uložena v dolní třetině desky
- krytí výstuže min. 30mm


dílece a povrchové úpravy

- řezané nebo vložené dílelační spáry – 4m x 4m
- povrch betonu nehlazený, jemně zdrsněný
- maximální odchylka rovinnootosti + - 3mm/3m


spádování a odvodnění

- povrch betonové desky proveden se spádem 1% (spád k delší straně kurtu)
- odvodnění deštové vody případně spodní vody zajištěno žlaby nebo vsakem (popř.drenáž)

VZOROVÝ ŘEZ

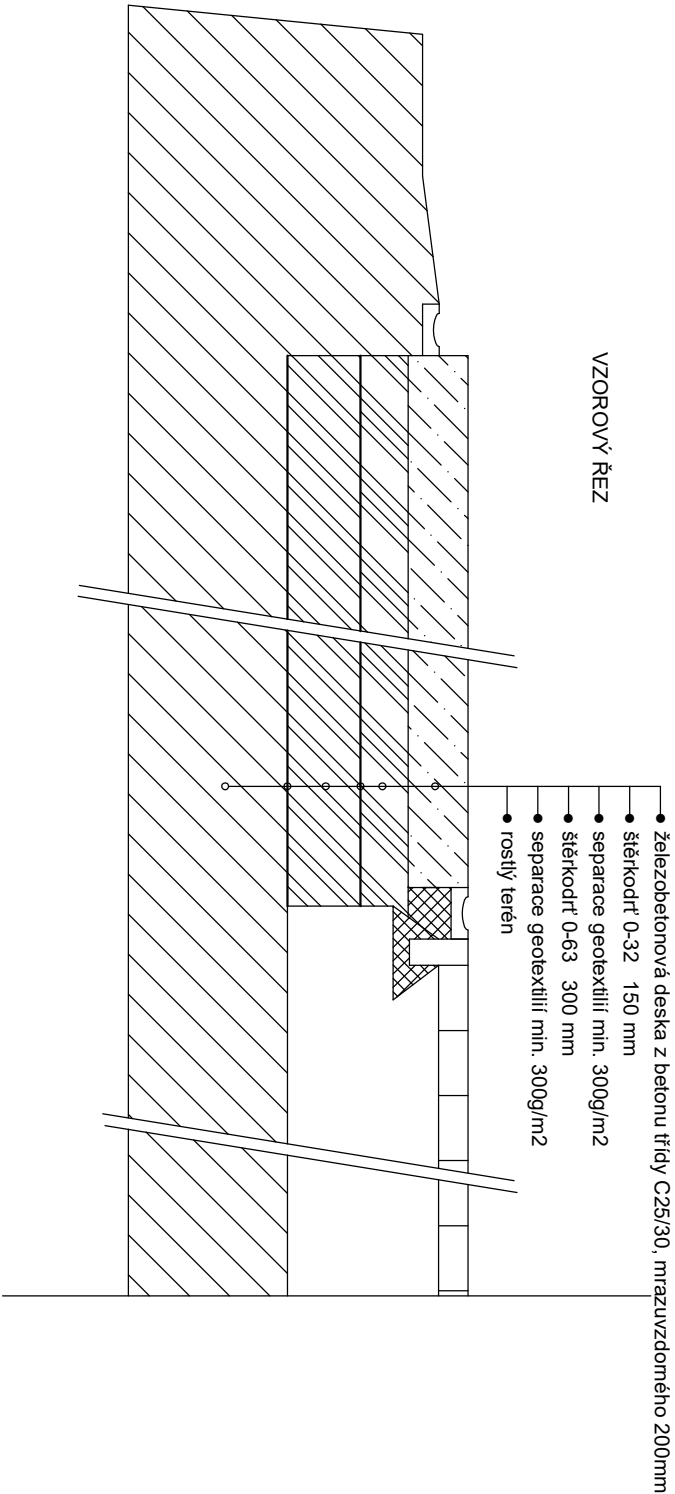

±0,000=203,55 m n.m.BpV

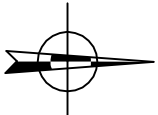

KRESLIL:	Ing. Miroslav Čech		Ing. Miroslav Čech
ZODP. PROJEKTANT:	Ing. Miroslav Čech		
INVESTOR:	Město Kyjov, Masarykovo náměstí 30, 697 01 Kyjov		Projektová činnost ve výstavbě Karlůa Čapka 2595, 697 01 Kyjov IČ: 13047736, tel. 739 313 817 www.projekt1.cz
MÍSTO STAVBY:	parc.č. 565, 1310/3, 1310/4, 1311, 1312, 1822 k.ú. Bohuslavice u Kyjova		
AKCE:			
Dvojkurt_Bohuslavice u Kyjova			
OBSAH VÝKRESU:		Č. VÝKRESU:	Č. PARÉ:
PŮDORYS		D1	