

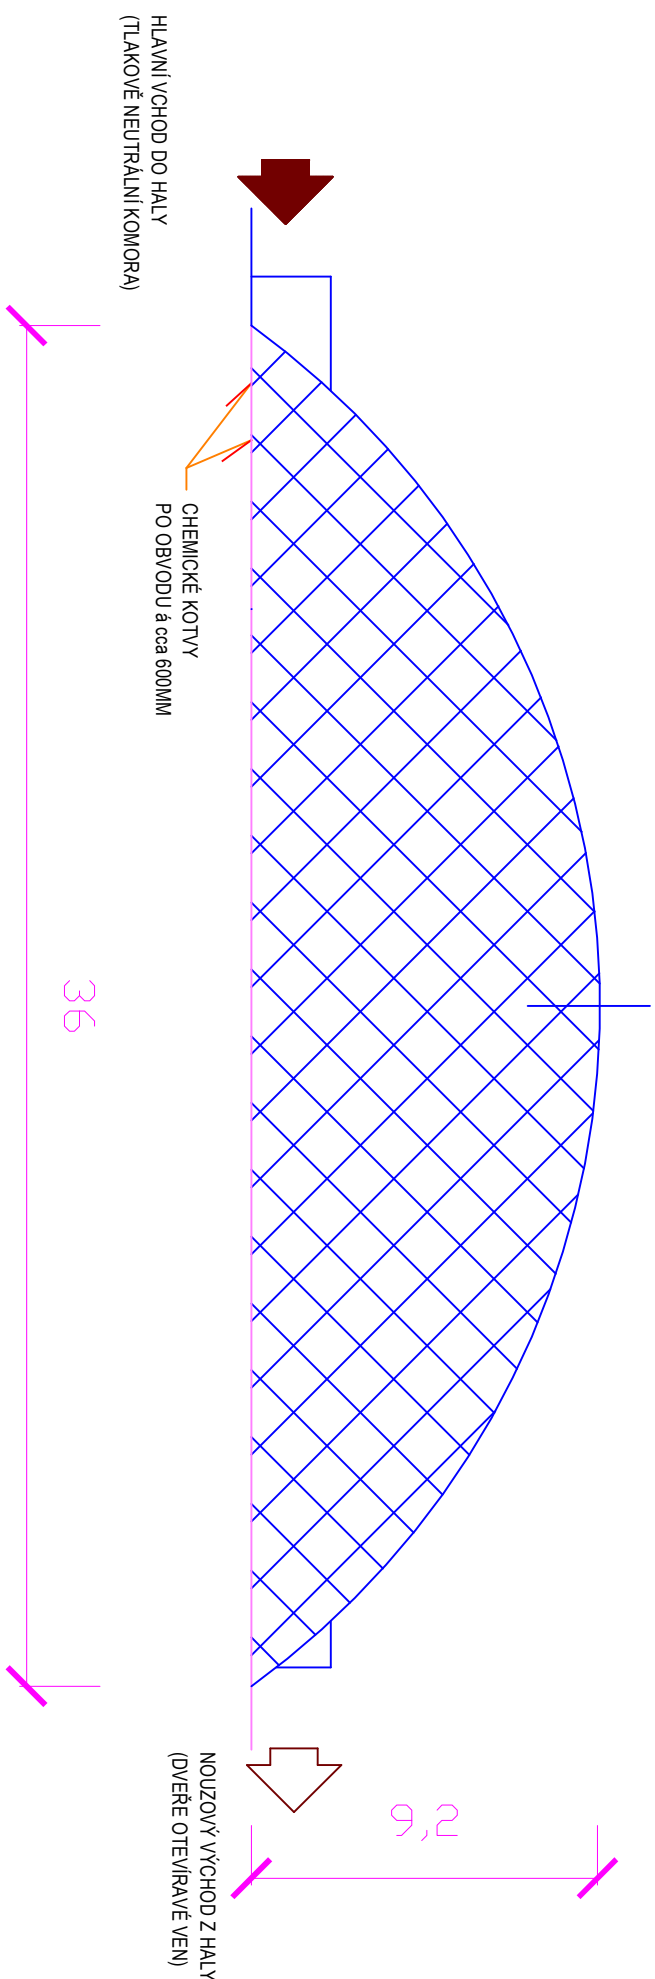


POHLEDOVÉ SCHÉMA BOČNÍ



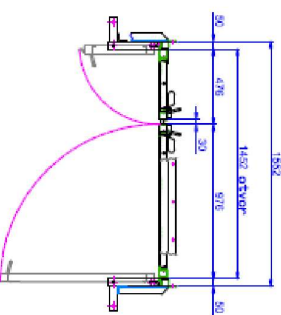


VSTUPNÍ DVEŘE - ROTAČNÍ

NOUZOVÉ DVEŘE

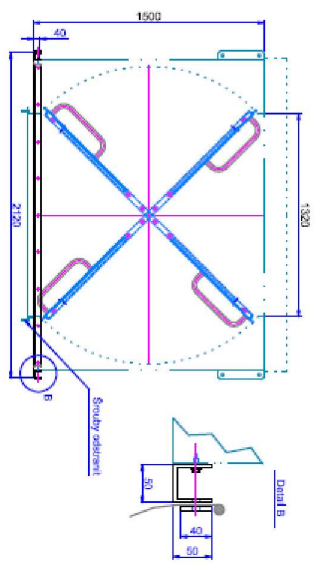

DETAIL KOTVENÍ PLÁŠTĚ

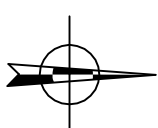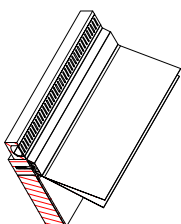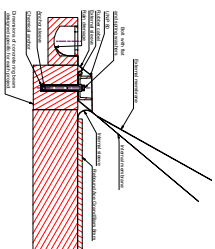 $\pm 0,000 = 203,55 \text{ m n.m.BpV}$

KRESLIL:	Ing. Miroslav Čech	Ing. Miroslav Čech Projektová činnost ve výstavbě Klatva 2595, 697 01 Kyjov IČ: 13047736, tel.: 739 313 817 www.projekt11.cz
ZODP. PROJEKTANT:	Ing. Miroslav Čech	
INVESTOR:	Město Kyjov, Masarykovo náměstí 30, 697 01 Kyjov	
MÍSTO STAVBY:	parc. č. 565, 1310/3, 1310/4, 1311, 1312, 1822 k.ú. Bohuslavice u Kyjova	

Dvojčurk_Bohuslavice u Kyjova

AKCE:	Dvojčurk_Bohuslavice u Kyjova
DATUM:	08/20/26
STUPEŇ:	PDPs
FORMAT:	1xA4
ČÍSLO ZAK.:	
MĚŘÍTKO:	

OBSAH VÝKRESU:

ReZ

Č. VÝKRESU:	Č. PARÉ
-------------	---------

D

Č. PARÉ