

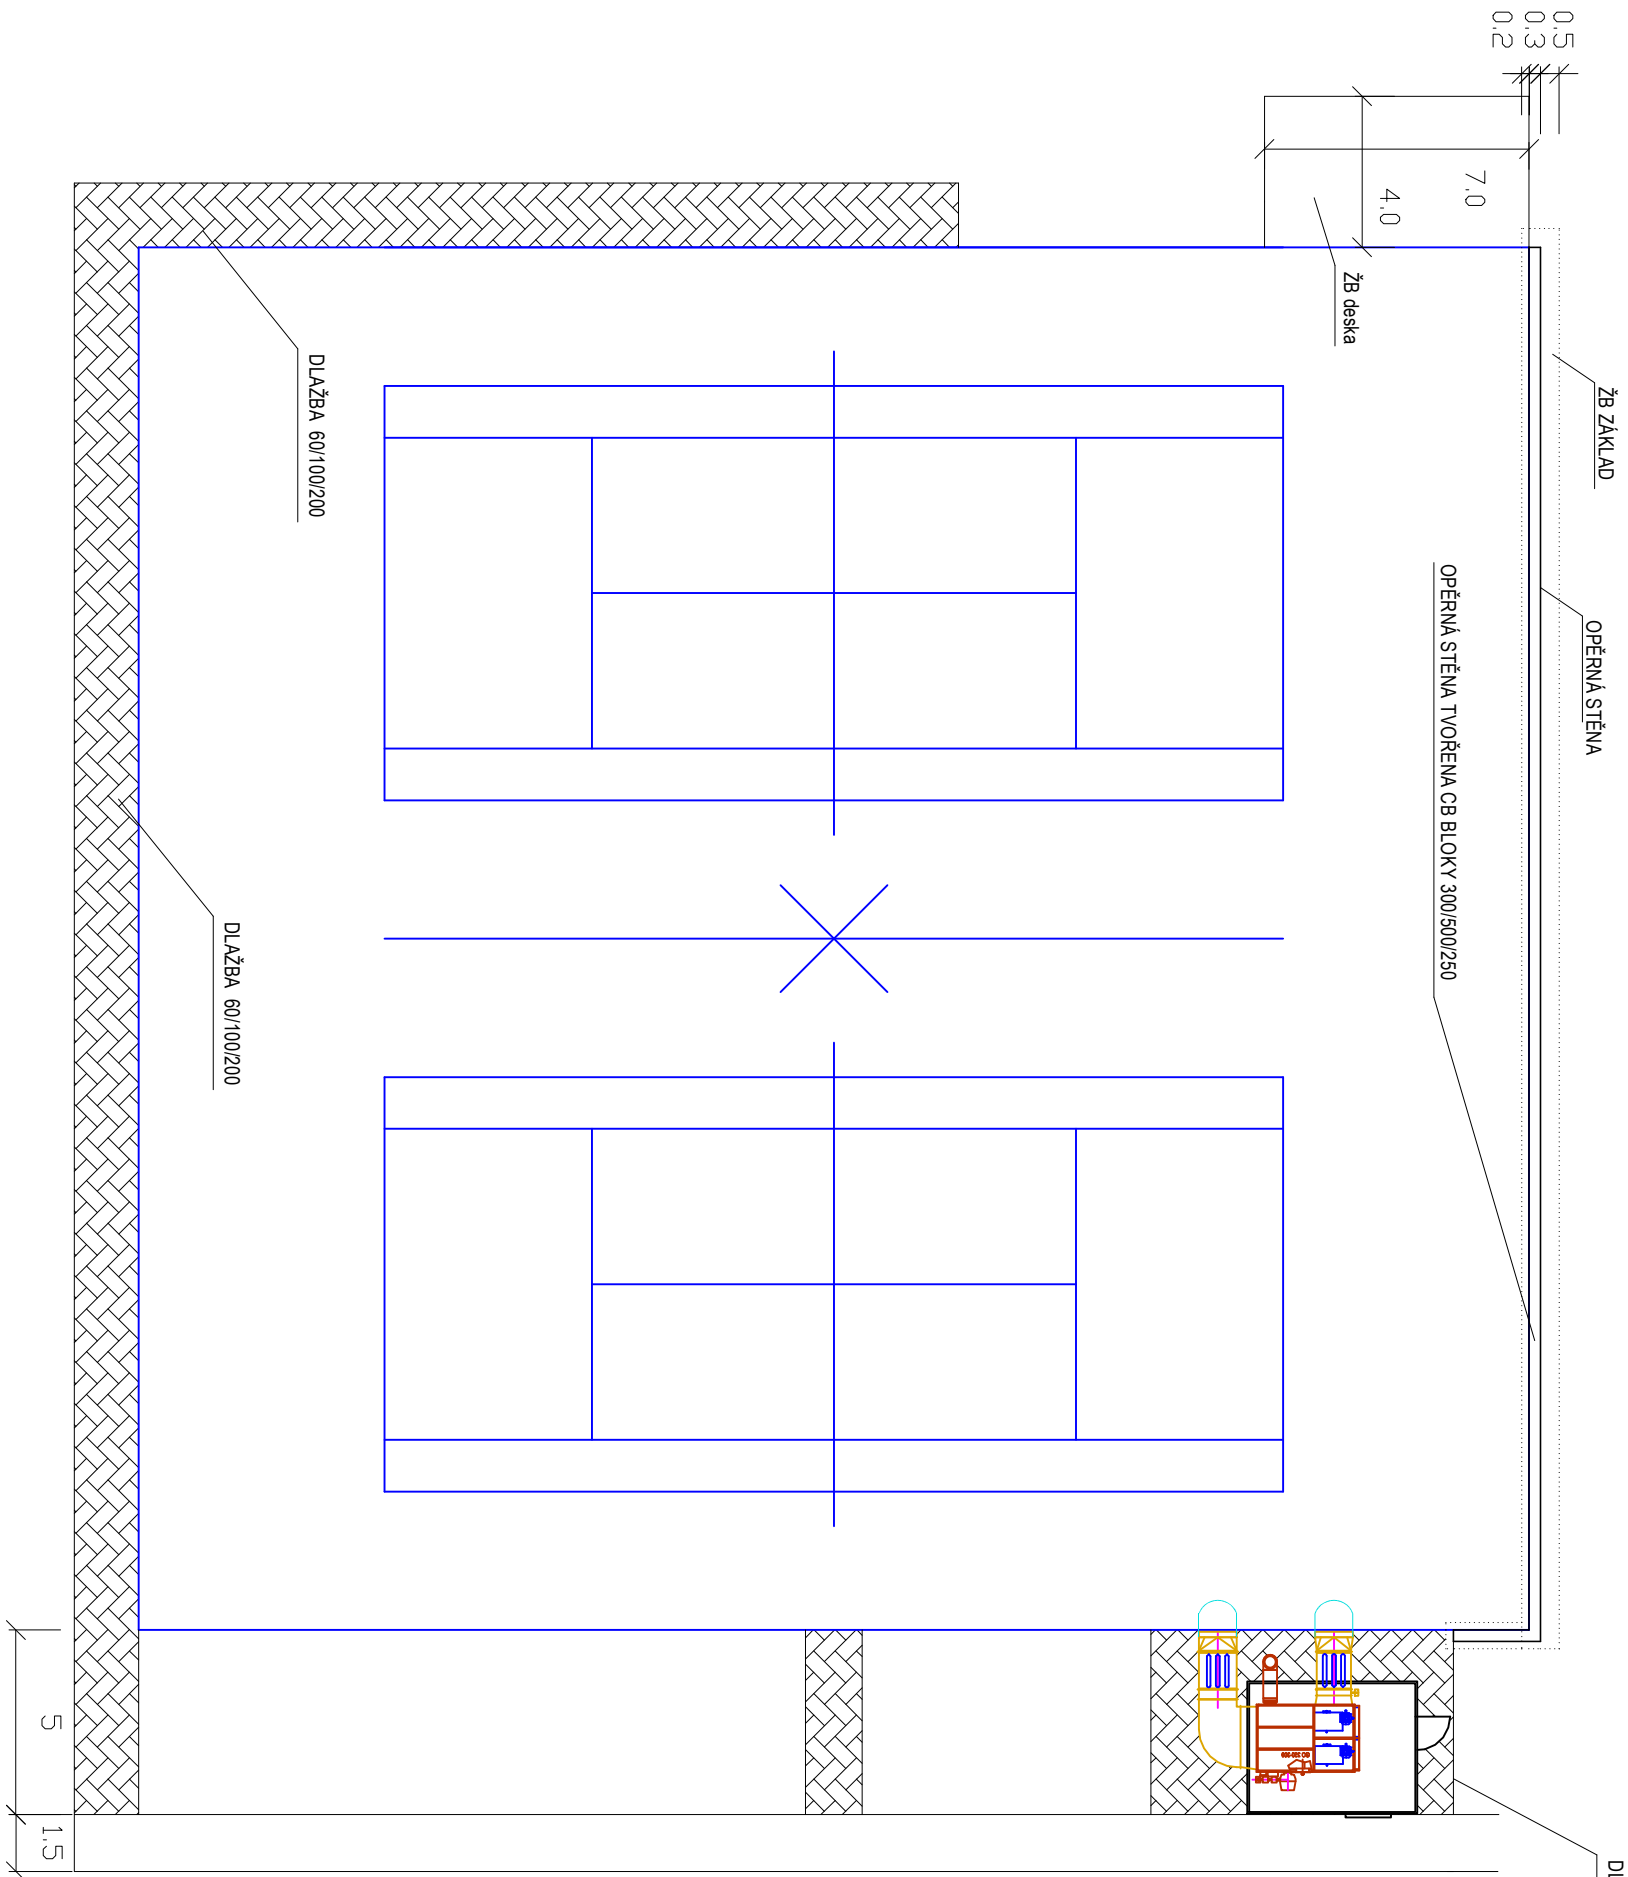



OPĚRNÁ STĚNA TVOŘENA CB BLOKY 300/500/250
NAD OPĚRNOU STĚNOU PLETIVO - CELKOVÁ VÝŠKA 3m (OPĚRNÁ STĚNA + PLETIVO)

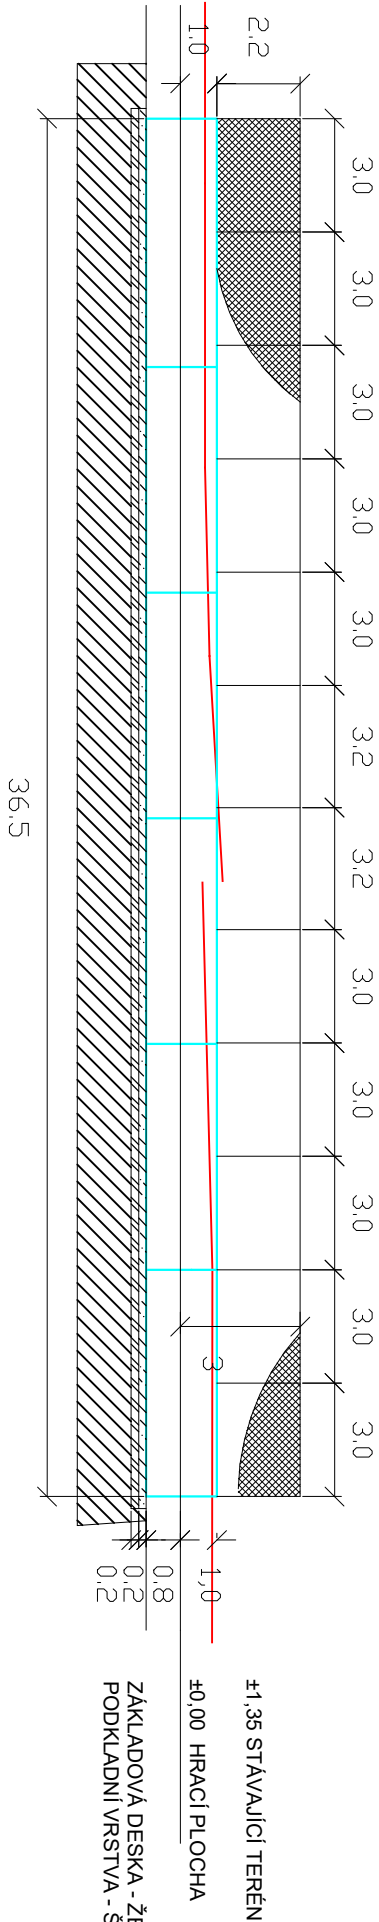

Oplacení
oplocení bude provedeno pletivem 50x50, sloupky 63x3

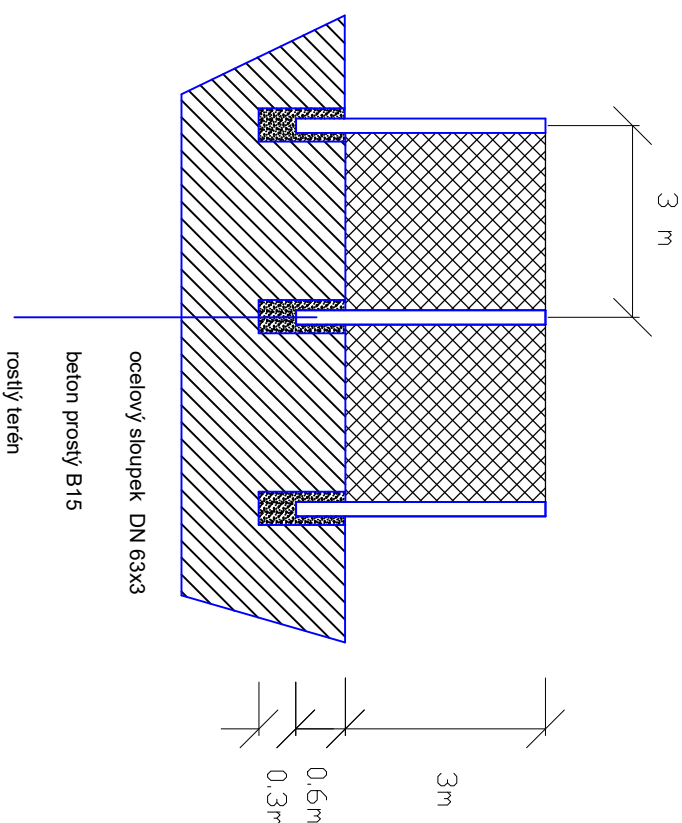

±0,000=203,55 m n.m.BpV

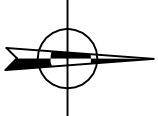

POZNÁMKA	
KRESLIL:	Ing. Miroslav Čech
ZODP. PROJEKTANT:	Ing. Miroslav Čech
INVESTOR:	Město Kyjov, Masarykovo náměstí 30, 697 01 Kyjov
MÍSTO STAVBY:	parc.č. 565, 1310/3, 1310/4, 1311, 1312, 1822 k.ú. Bohuslavice u Kyjova
AKCE:	
Dvojkurt_Bohuslavice u Kyjova	
OBSAH VÝKRESU:	
PŮDORYS, zpevněné plochy, opěrná stěna	
Č. VÝKRESU:	Č. PARÉ:
D 4	

Ing. Miroslav Čech	
Projektová činnost ve výstavbě	
Karlůvka 2595, 697 01 Kyjov	
IČ: 13047736, tel. 739 313 817	
www.projekt1.cz	
DATUM:	08/2026
STUPEŇ:	PDPs
FORMÁT:	2x44
ČÍSLO ZÁK:	
MĚŘÍTKO:	