
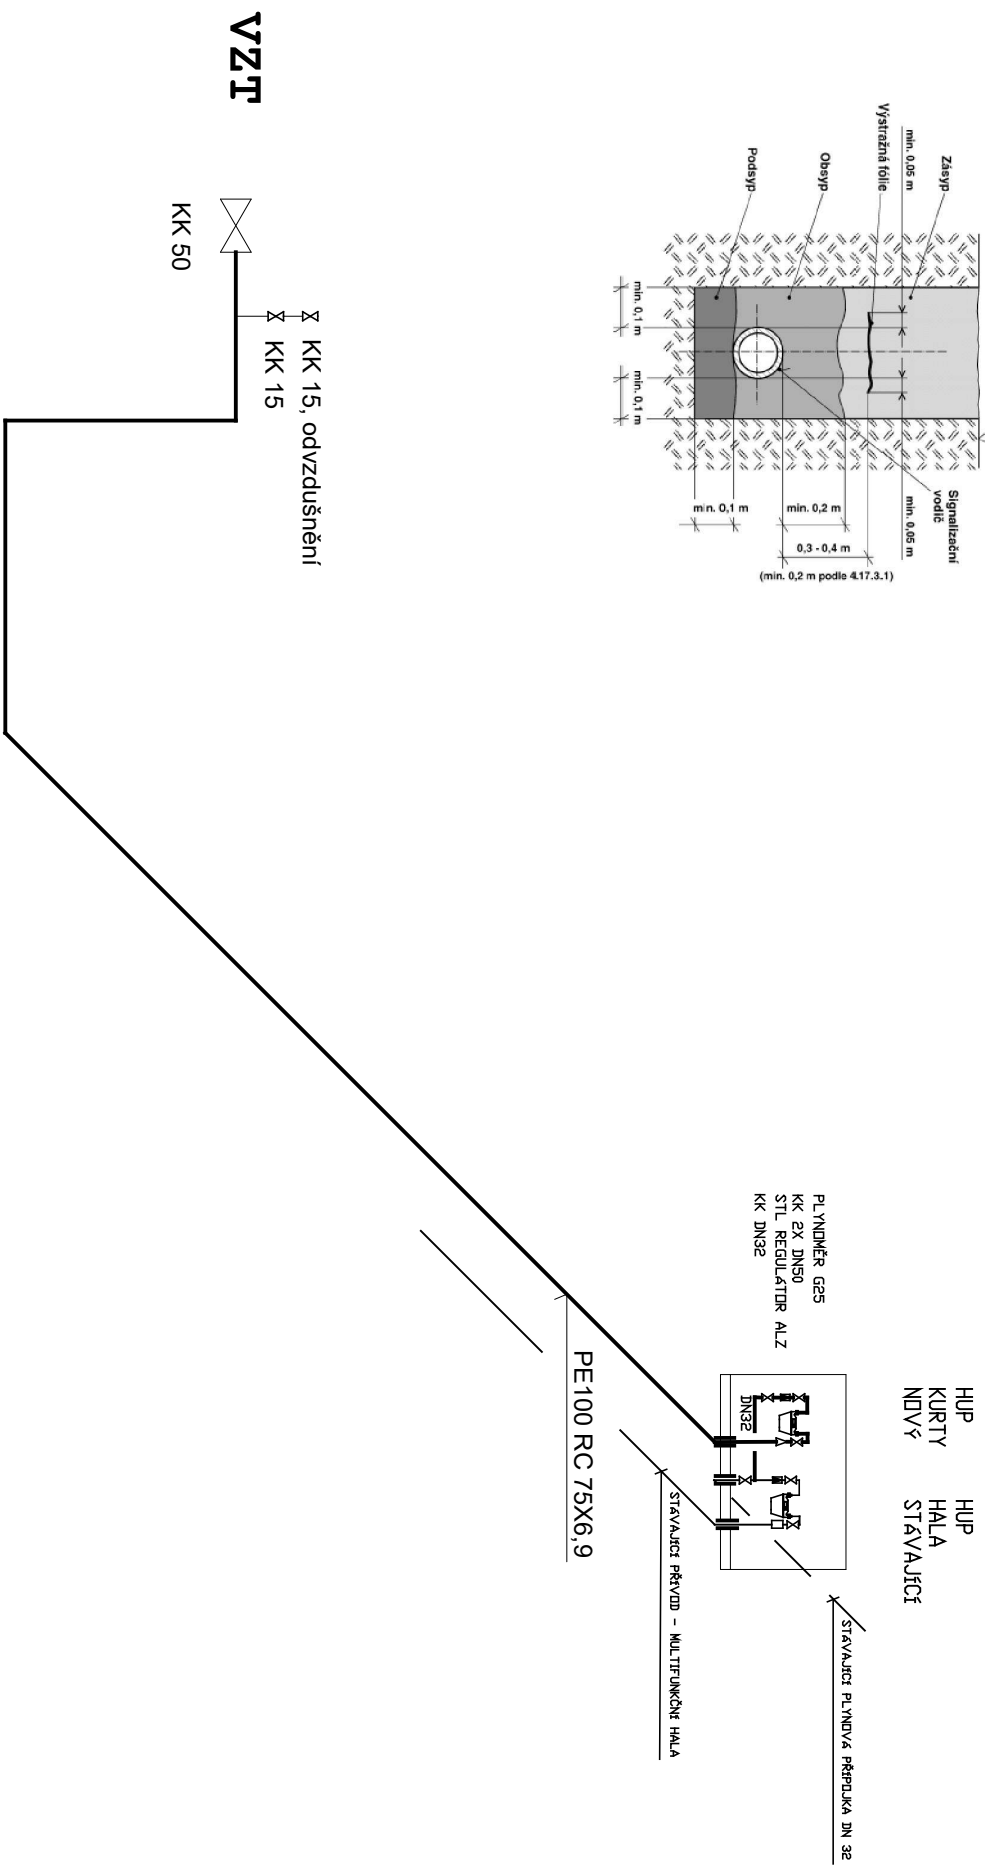


SCHEMA ROZVEDU PLYNU

VZOROVÝ ŘEZ

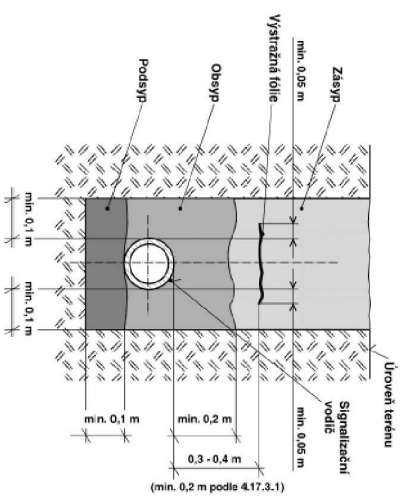

LEGENDA

VZT

hořák Weishaupt	WG30
tepelný výkon	270kW.
Maximální odber	27 m3/hod.

HUP

KK DN 50 2x
PLYNOMĚŘ G25
REGULÁTOR ALZ, max 40m3/hod

OCEL DN 32

PE100 RC 75X6,9

KRESLIL:	Ing. Miloslav Čech	
ZODP. PROJEKTANT:	Ing. Miloslav Čech	
INVESTOR:	Město Kyjov, Masarykovo náměstí 30, 697 01 Kyjov	
MÍSTO STAVBY:	parc.č. 565, 1310/3, 1310/4, 1311, 1312, 182/2 k.ú. Bohuslavice u Kyjova	
Ing. Miloslav Čech Projektová činnost ve výstavbě Karlůvka 2595, 697 01 Kyjov IČ: 13047736, tel. 739 313 817 www.projekt11.cz		

Dvojčurk_Bohuslavice u Kyjova

OBSAH VÝKRESU:

AXONOMETRIE PLYNU

Č. VÝKRESU:	Č. PARÉ:
-------------	----------

D7

Č. PARÉ: