
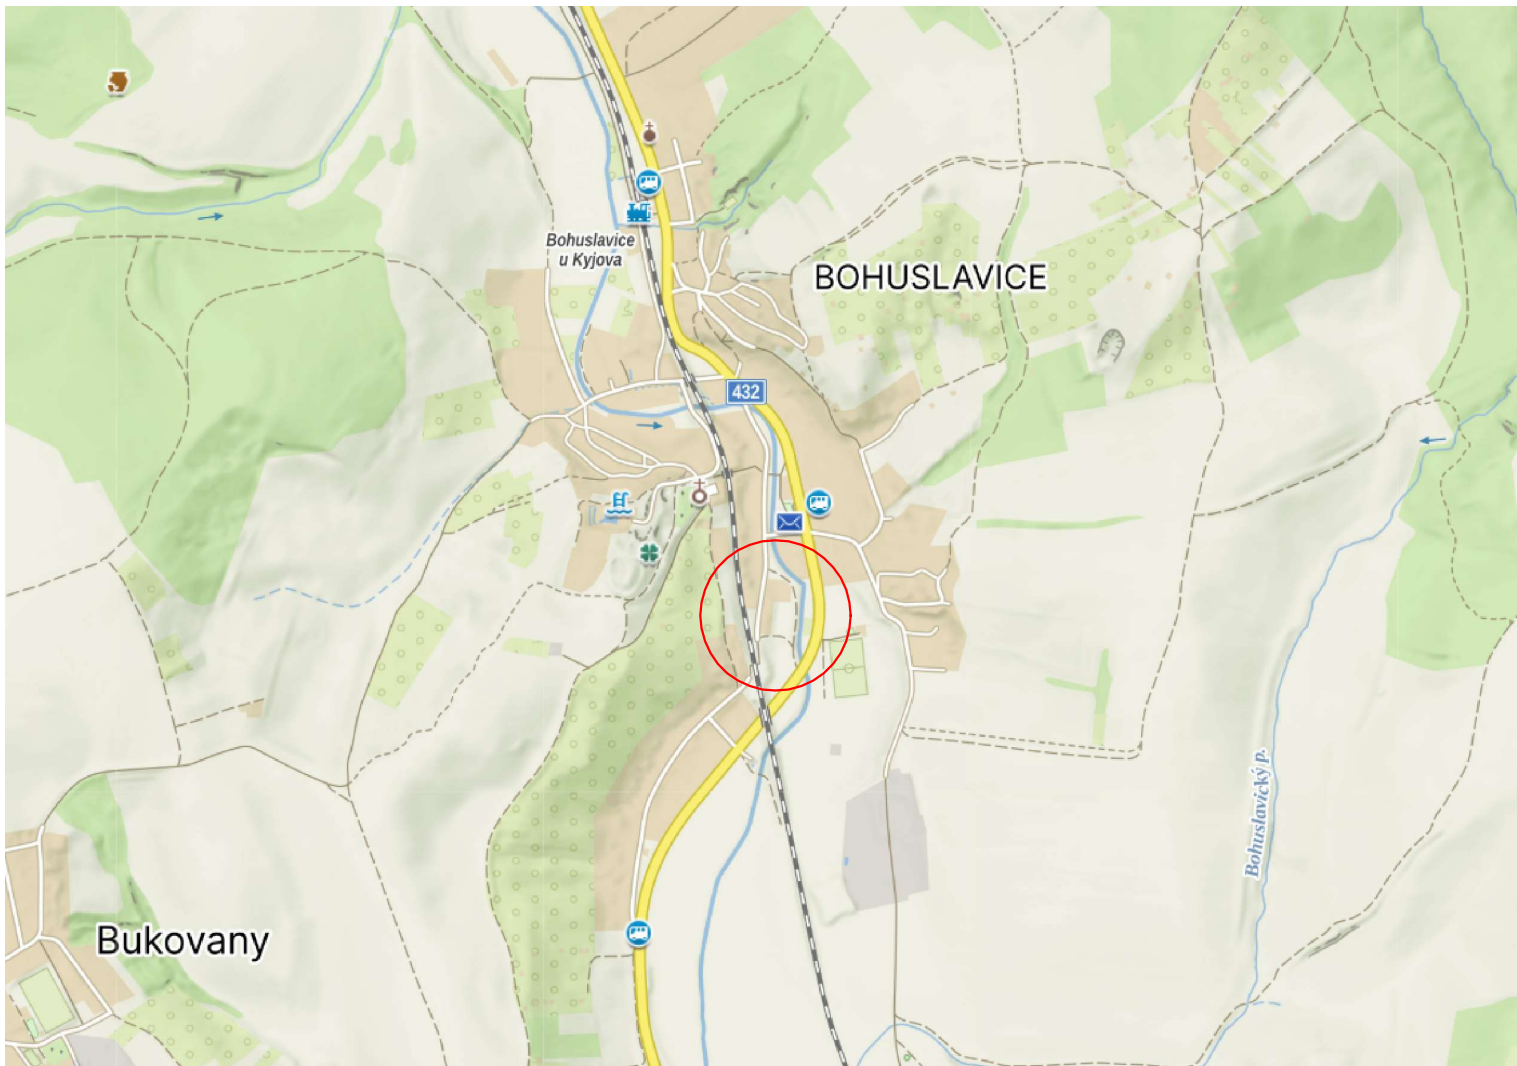


MÍSTO STAVBY

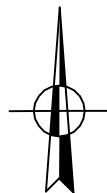

KRESLIL:	Ing. Miloslav Čech	Ing. Miloslav Čech <i>Projektová činnost ve výstavbě</i> Karla Čapka 2595, 697 01 Kyjov IČ: 13047736, tel. 739 313 817 www.projekt11.cz	
ZODP. PROJEKTANT:	Ing. Miloslav Čech		
INVESTOR:	Město Kyjov, Masarykovo náměstí 30, 697 01 Kyjov		
MÍSTO STAVBY:	parc.č. 565, 1310/3, 1310/4, 1311, 1312 , 182/2 k.ú. Bohuslavice u Kyjova		
AKCE:		DATUM:	08/2026
Dvojkurt_Bohuslavice u Kyjova		STUPEŇ:	PDPS
		FORMÁT:	1x A4
		ČÍSLO ZAK.:	
		MĚŘÍTKO:	
OBSAH VÝKRESU:		Č. VÝKRESU:	Č. PARÉ:
PŘEHLEDNÁ SITUACE		C1	