



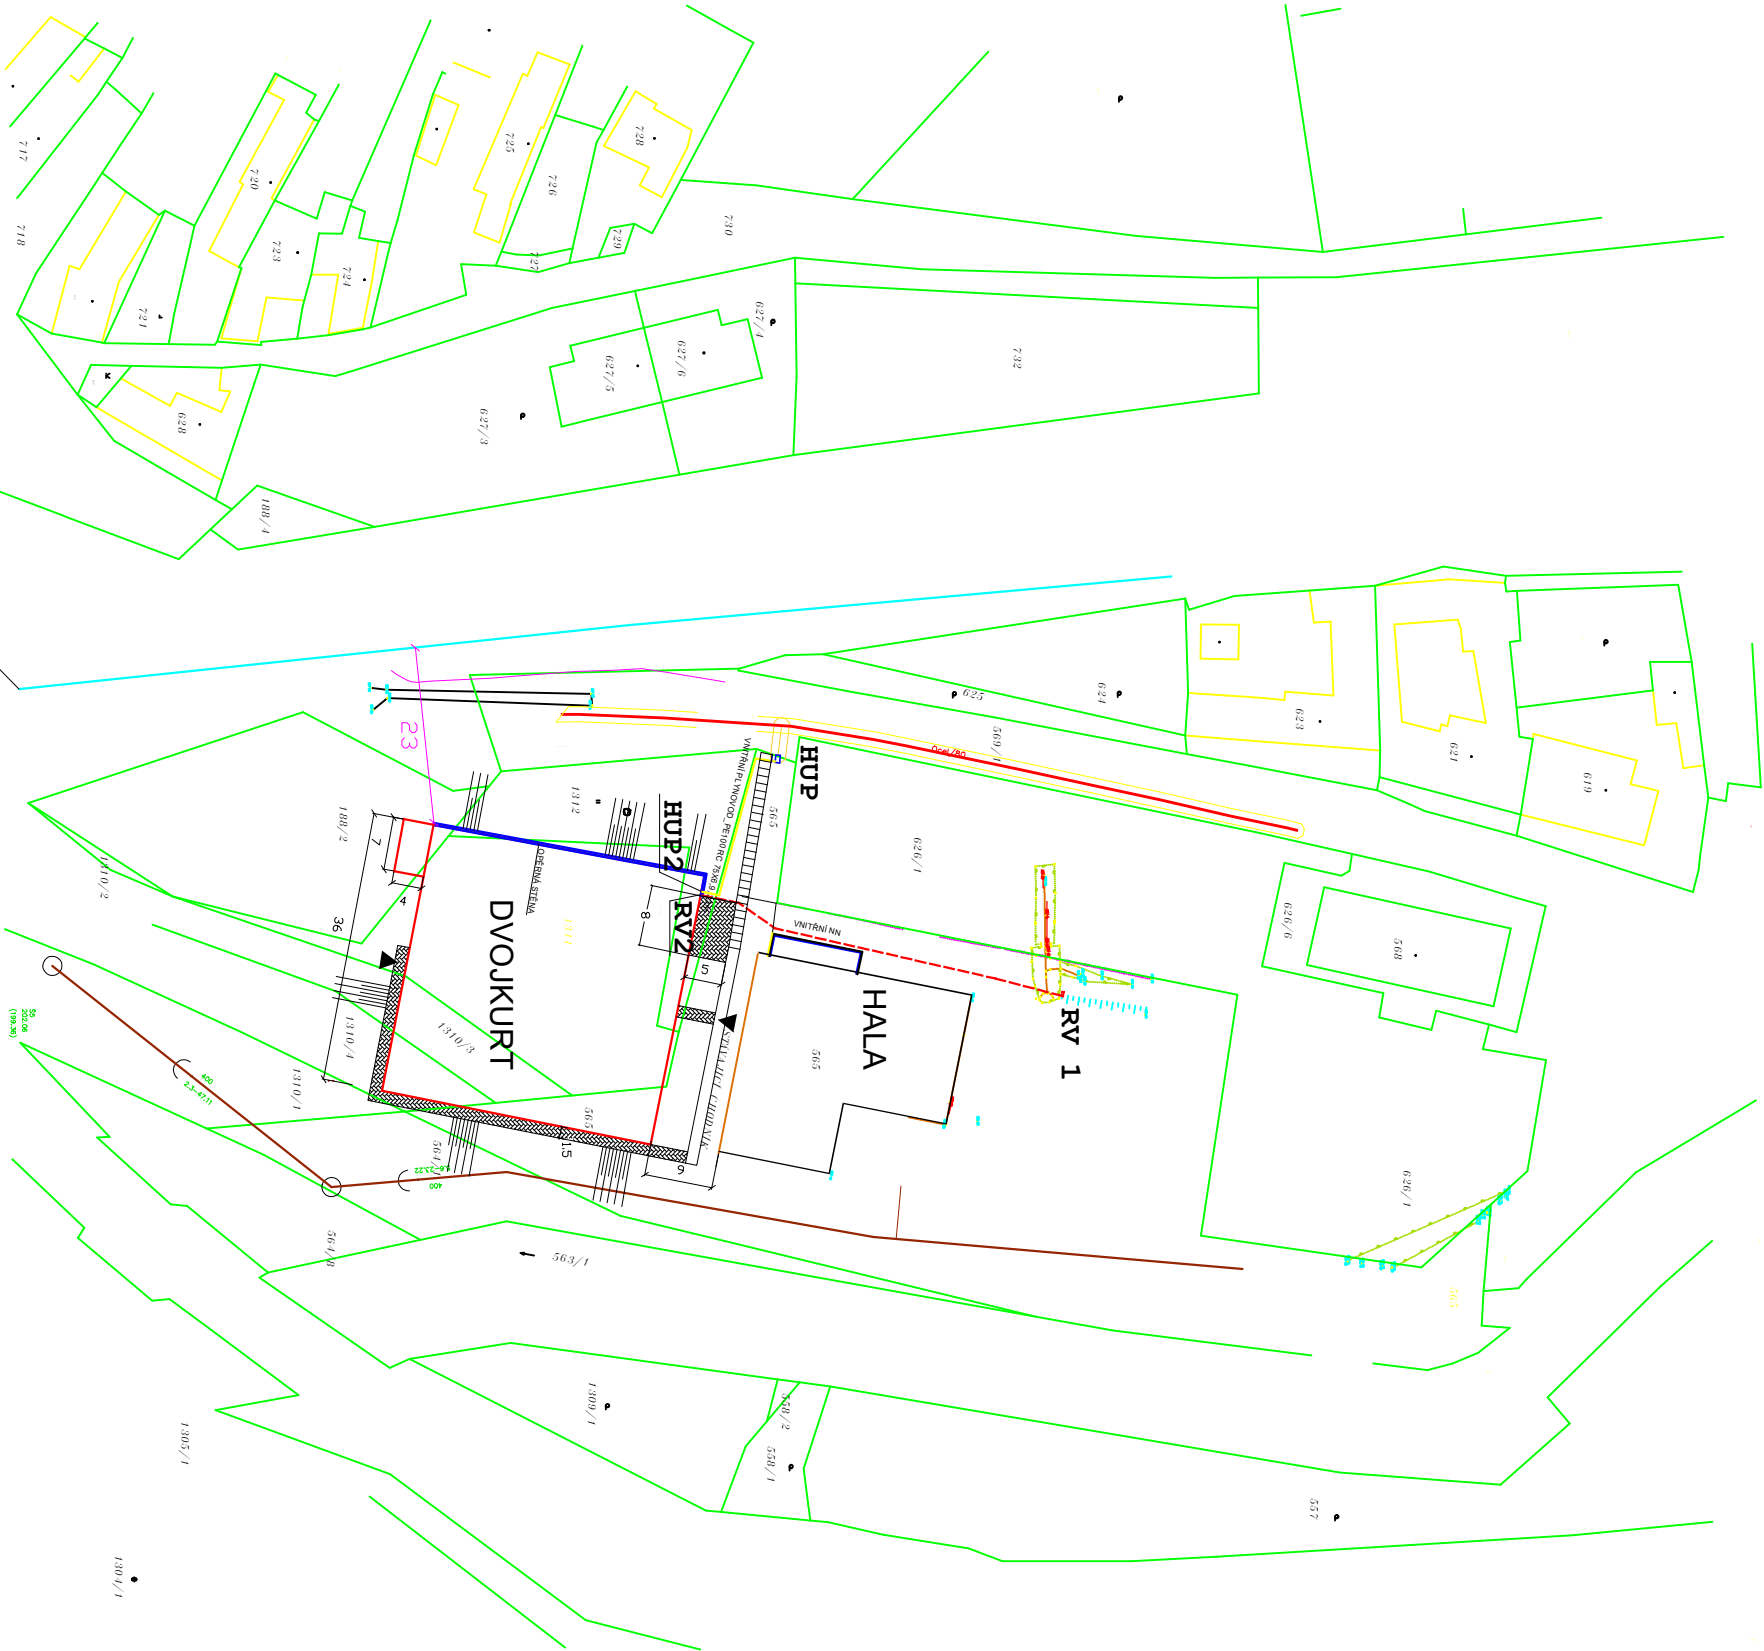

VNĚJŠÍ HRANA KOLEJJE

- RV 1 STÁVAJÍCÍ SKŘÍŇ ELEKTRO
- HUP STÁVAJÍCÍ SKŘÍŇ MĚŘENÍ
- RV 2 RV - KURTY
- HUP 2 HLAVNÍ UZÁVĚR KURTY
- HUP 2 CETIN
- VERĚJNÁ KANALIZACE
- OPĚRNÁ STĚNA
- VNITŘNÍ NN
- VNITŘNÍ PLYNOVOD_PE100 RC 75X6,9

±0,000=203,55 m n.m.BpV

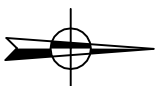

KRESLIL:	Ing. Miroslav Čech	Ing. Miroslav Čech
ZODP. PROJEKTANT:	Ing. Miroslav Čech	Projektová činnost ve výstavbě Karla Čapka 2595, 697 01 Kyjov IČ: 13047736, tel. 739 313 817 www.projekt1.cz
INVESTOR:	Město Kyjov, Masarykovo náměstí 30, 697 01 Kyjov	
MÍSTO STAVBY:	parc.č. 565, 1310/3, 1310/4, 1311, 1312, 1822 k.ú. Bohuslavice u Kyjova	
AKCE:	Dvojkurt_Bohuslavice u Kyjova	
OBSAH VÝKRESU:	KOORDINAČNÍ SITUACE	Č. VÝKRESU: C3