



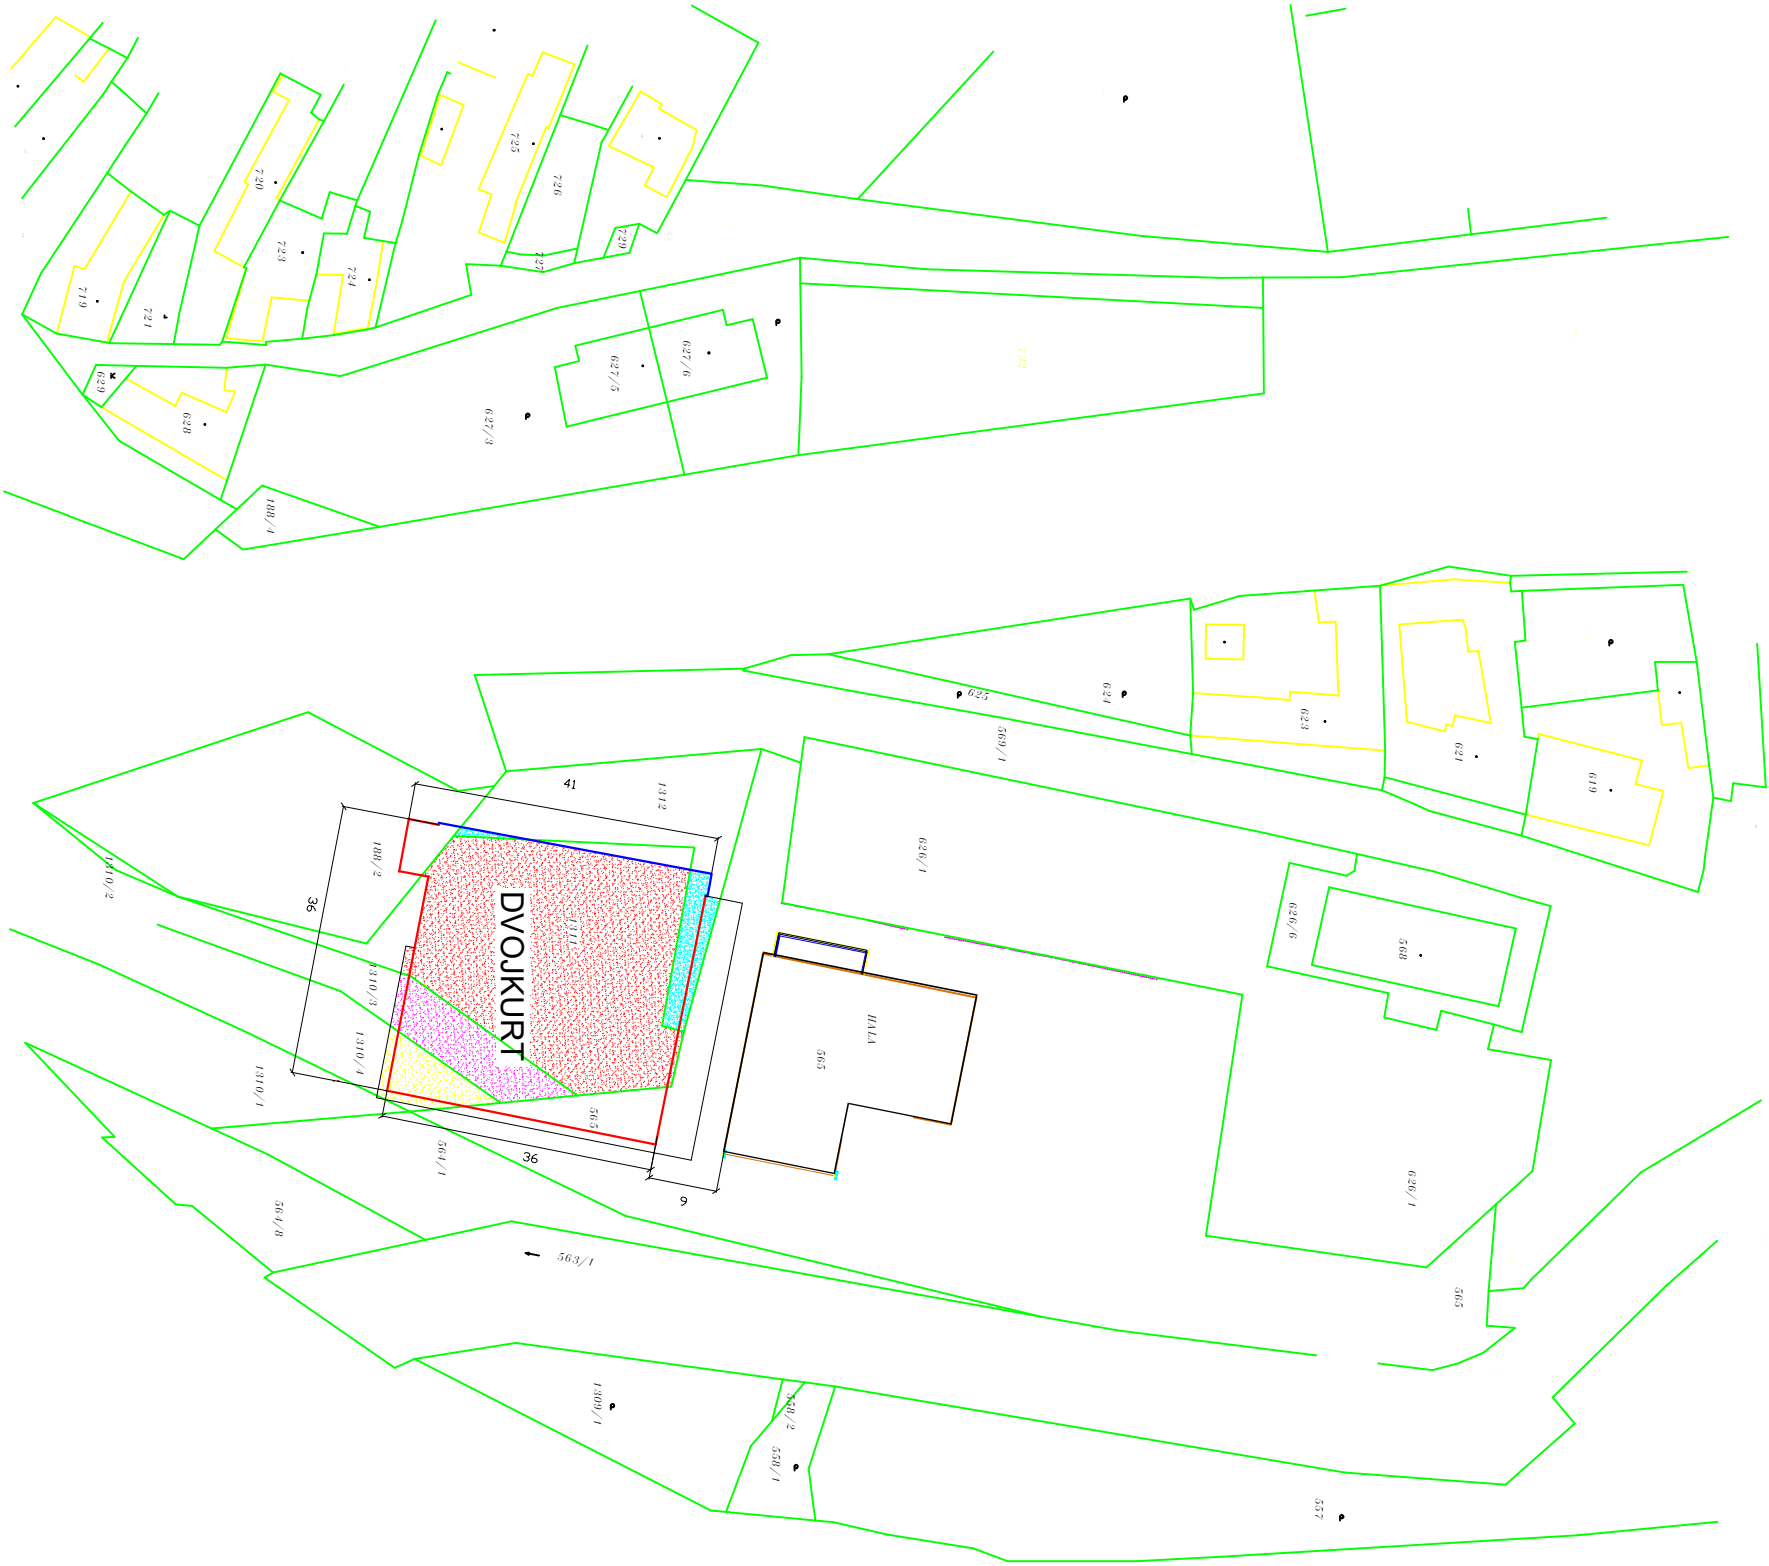

- PARCELA 1312,CELKOVÁ VÝMĚRA 484m2, VYHNĚTÍ 83,1m2
- PARCELA 1311,CELKOVÁ VÝMĚRA 1061m2, VYHNĚTÍ 950,9m2
- PARCELA 1310/3,CELKOVÁ VÝMĚRA 451m2, VYHNĚTÍ 156,8m2
- PARCELA 1310/4,CELKOVÁ VÝMĚRA 837m2, VYHNĚTÍ 88,6m2

BPEJ u všech dotčených pozemků 03.56.00
celková plocha odnětí ze ZPF 03.56.00 je 1279,4 m2

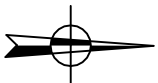

±0,000=203,55 m n.m.BpV

KRESLIL:	Ing. Miroslav Čech	Ing. Miroslav Čech
ZODP. PROJEKTANT:	Ing. Miroslav Čech	Projektová činnost ve výstavbě Karlův Capka 2595, 697 01 Kyjov IČ: 13047736, tel. 739 313 817 www.projekt1.cz
INVESTOR:	Město Kyjov, Masarykovo náměstí 30, 697 01 Kyjov	
MÍSTO STAVBY:	parc.č. 565, 1310/3, 1310/4, 1311, 1312, 1822 k.ú. Bohuslavice u Kyjova	
AKCE:		
Dvojkurt_Bohuslavice u Kyjova		
OBSAH VÝKRESU:		
SITUACE_ZPF		
Č. VÝKRESU:		Č. PARÉ:
C5		