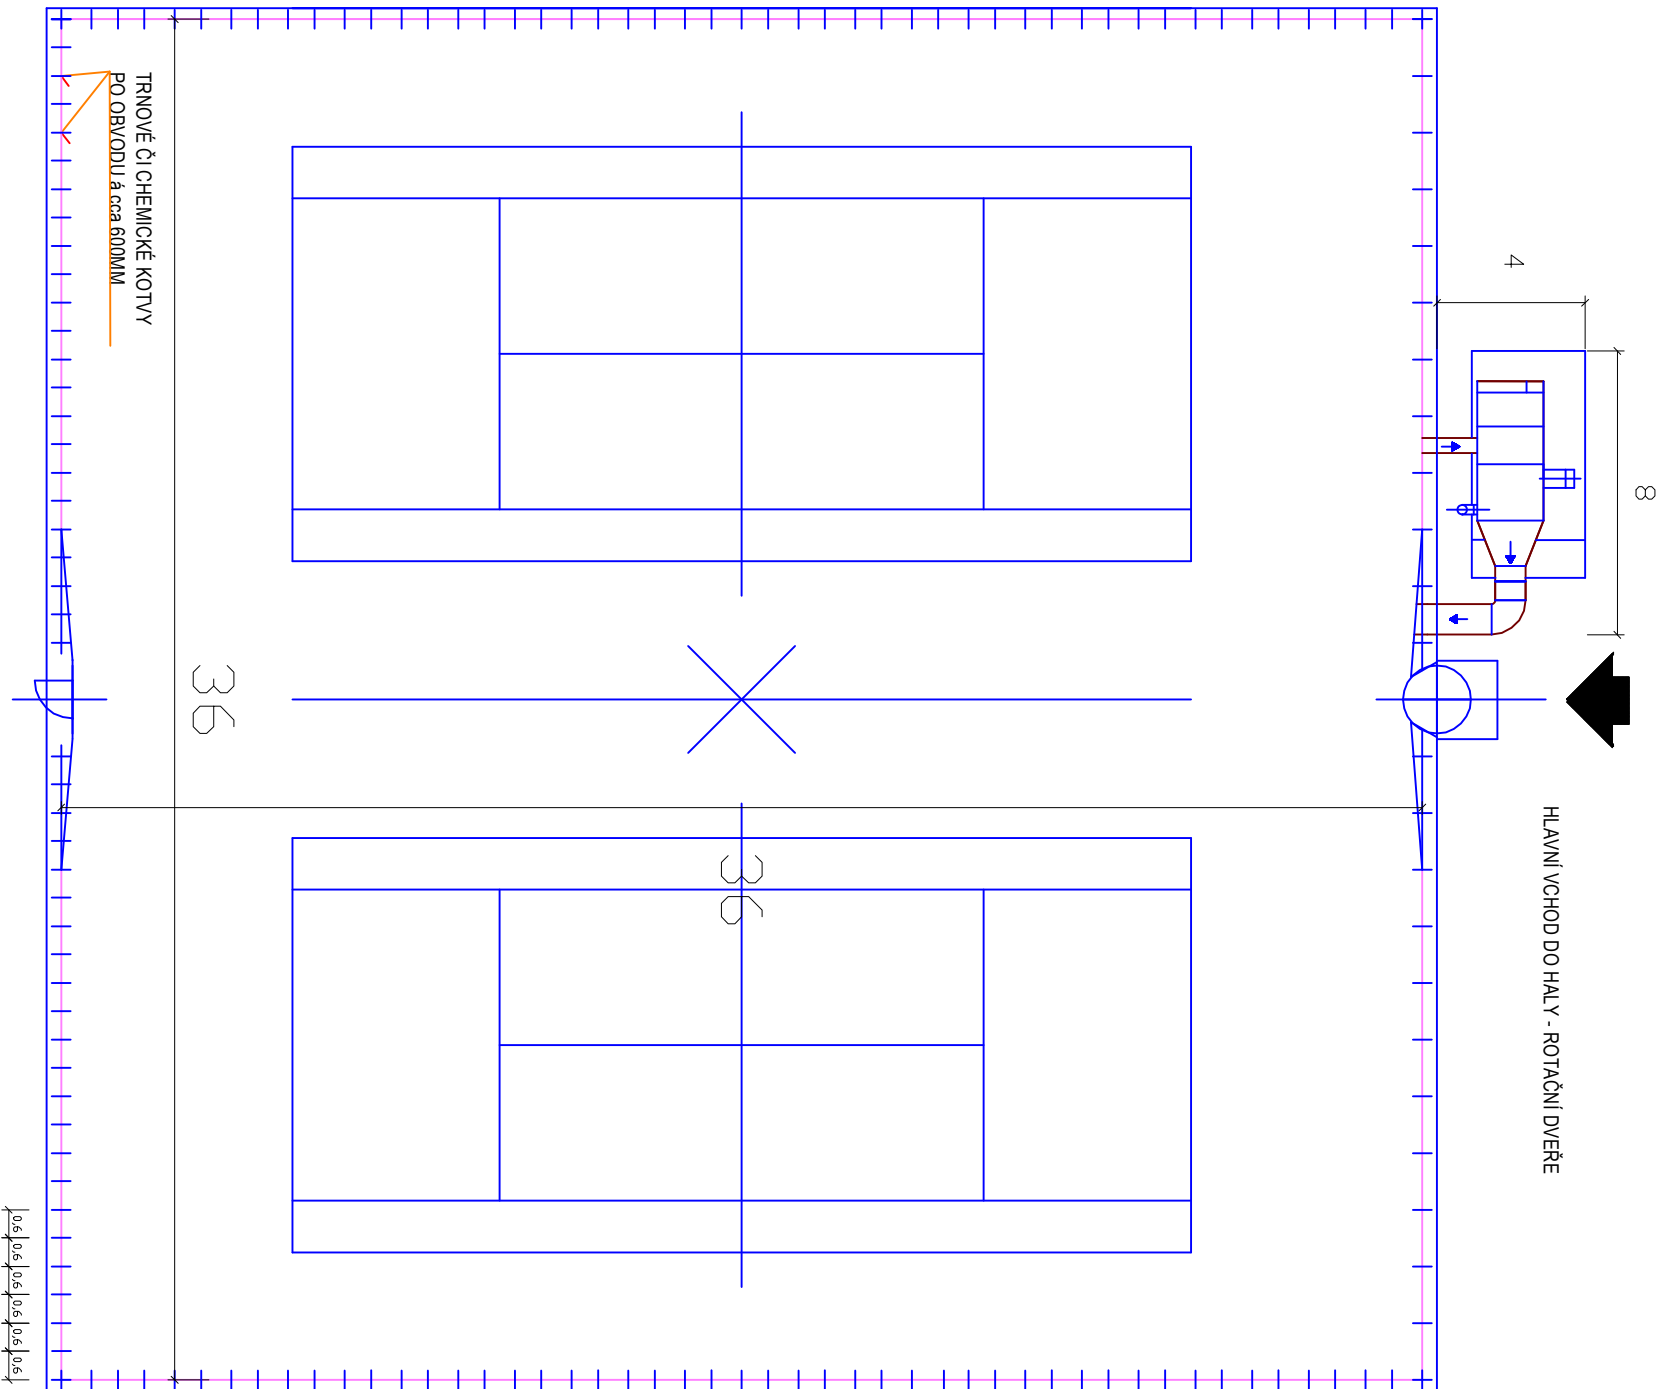




POZNÁMKA

zemní práce a založení

- sejmuli ornice a odstranění nevhodných zemín
 - úprava pláně do projektované nivelyty
 - zhutnění pláně min.nosnost 45 Mpa
- v případě nevyhovující úmostnosti provedení stabilizačních opatření

konstrukční skladba podloží

- separace geotextilií min. 300g/m²
- nosná vrstva šetrkodoré frakce 0-32 mm, tl.cca 150-200mm, zhutněná po vstříchách
- vyvonnávací vrstva frakce 0-8mm, tl. 30-50 mm
- osazení drenáží v případě potencionální přitomnosti spodní vody

nosná betonová konštrukcie

- železobetonová deska z betonu třídy C25/30, mrazuvzdorného
- tloušťka betonové desky min. 20 cm
- výstuž kani síti 8mm, 150x150mm uložena v dolní třetině desky
- krytí výstuže min. 30mm

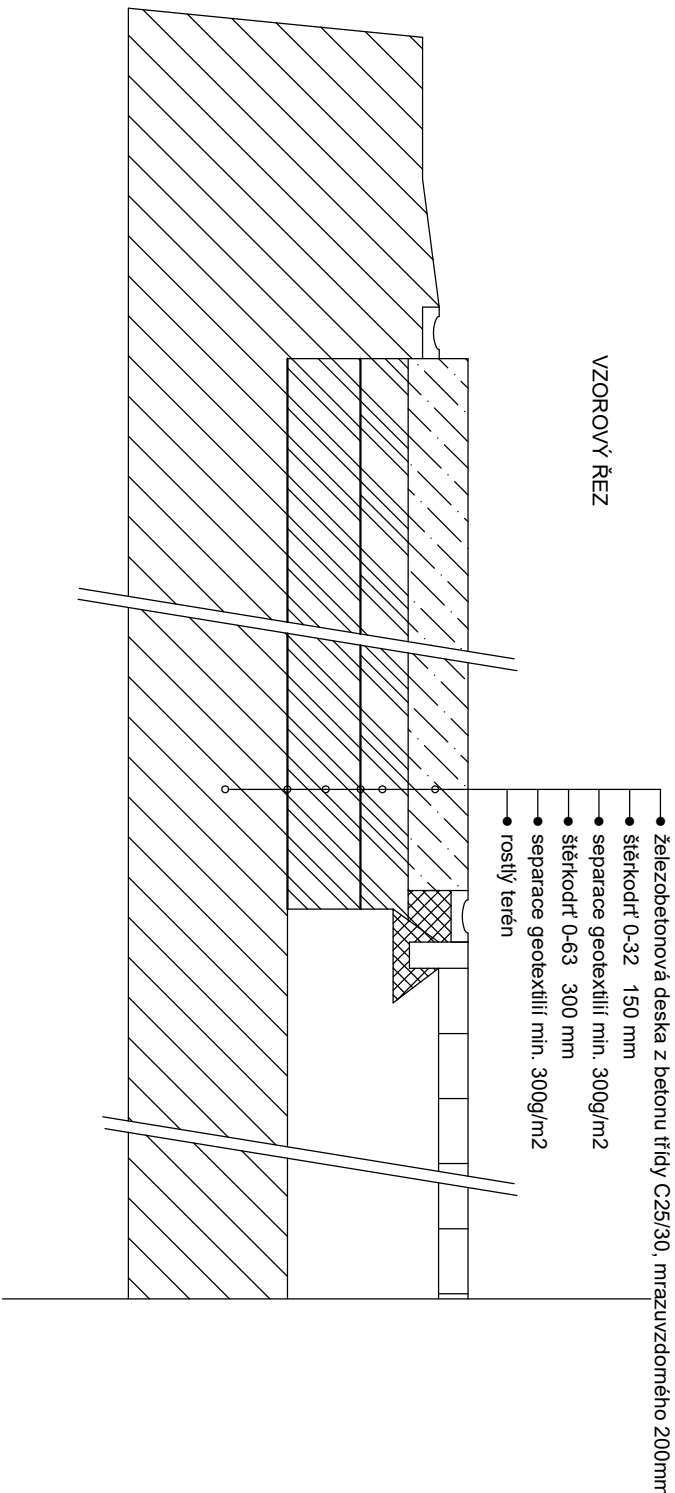
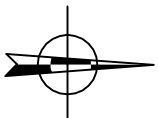
diletace a povrchové úpravy

- řezané nebo vložené dilační spáry – 4m x 4m
- povrch betonu nehlazený, jemně zdrsňený
- maximální odchylka rovinnosti + - 3mm/3m

spádování a odvodnění

- povrch betonové desky proveden se spádem 1% (spád k delší straně kurtu)
- odvodnění dešťové vody případně spodní vody zajištěno žlaby nebo vsakem (popř. drenáž)

VZOROVÝ ŘEZ

 $\pm 0,000 = 203,55 \text{ m n.m.Bpv}$ 

KRESLIL:	Ing. Milošlav Čech	Ing. Milošlav Čech <i>Projektová činnost ve výstavbě</i> Kana Čapka 2595, 697 01 Kyjov IČ: 13047736, tel. 739 313 817 www.projekt11.cz
ZODP. PROJEKTANT:	Ing. Milošlav Čech	
INVESTOR:	Město Kyjov, Masarykovo náměstí 30, 697 01 Kyjov	
MÍSTO STAVBY:	parc.č. 565, 1310/3, 1310/4, 1311, 1312, 1822 k.ú. Bohuslavice u Kyjova	
AKCE:		
Dvojčurt_Bohuslavice u Kyjova		
OBSAH VÝKRESU:		
PŮDORYS		
Č. VÝKRESU:	Č. PARÉ:	
D1		