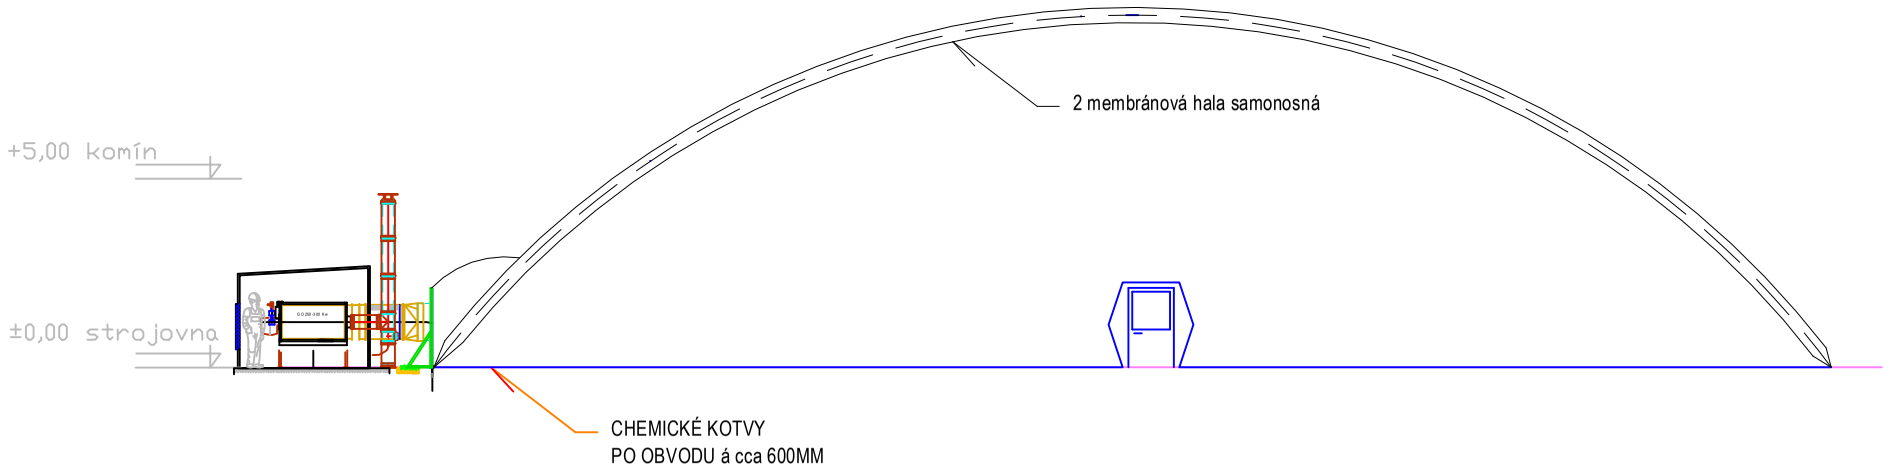

POHLEDOVÉ SCHÉMA BOČNÍ

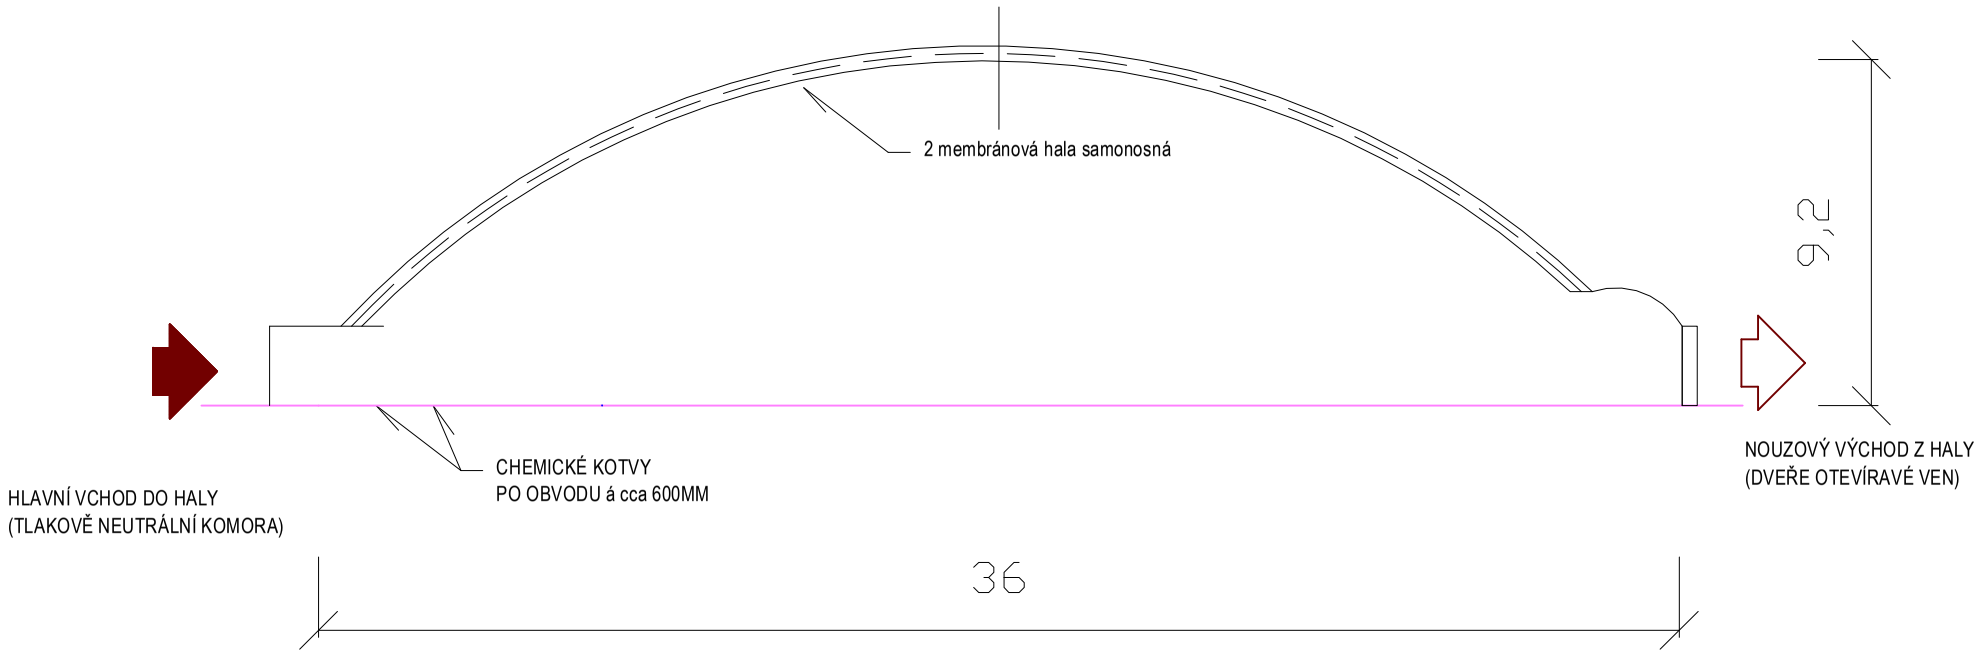

VSTUPNÍ DVEŘE - ROTAČNÍ

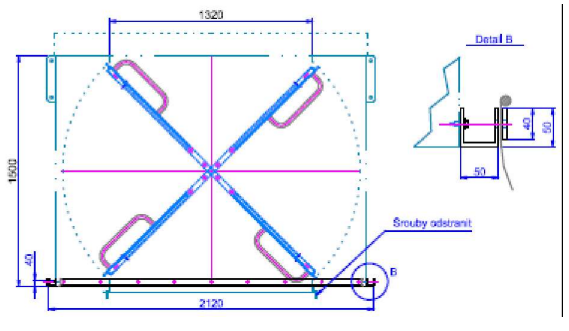

NOUZOVÉ DVEŘE

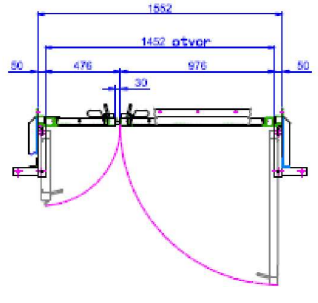

DETAIL KOTVENÍ PLÁŠTĚ

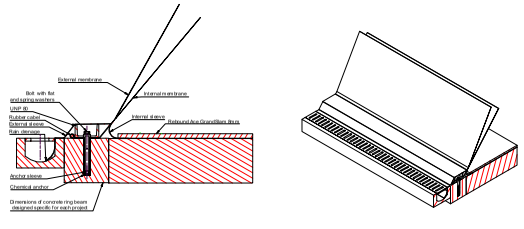

±0,000=203,55 m n.m.BpV

Ing. Miloslav Čech
2026.09.10
13:05:11
+02'00'

KRESLIL:	Ing. Miloslav Čech	**Ing. Miloslav Čech** *Projektová činnost ve výstvbě* Karla Čapka 2595, 697 01 Kyjov IČ: 13047736, tel. 739 313 817 **www.projekt11.cz**
ZODP. PROJEKTANT:	Ing. Miloslav Čech	
INVESTOR:	Město Kyjov, Masarykovo náměstí 30, 697 01 Kyjov	
MÍSTO STAVBY:	parc.č. 565, 1310/3, 1310/4, 1311, 1312 , 182/2 k.ú. Bohuslavice u Kyjova	
AKCE: Dvojkurt_Bohuslavice u Kyjova		DATUM: 08/2026 STUPEŇ: PDPS FORMÁT: 1xA4 ČÍSLO ZAK.: MĚŘÍTKO:
OBSAH VÝKRESU: Řez		Č. VÝKRESU: D2 Č. PARÉ: