



Oplocení

oplocení bude provedeno pletivem 50x50, sloupky 63x3

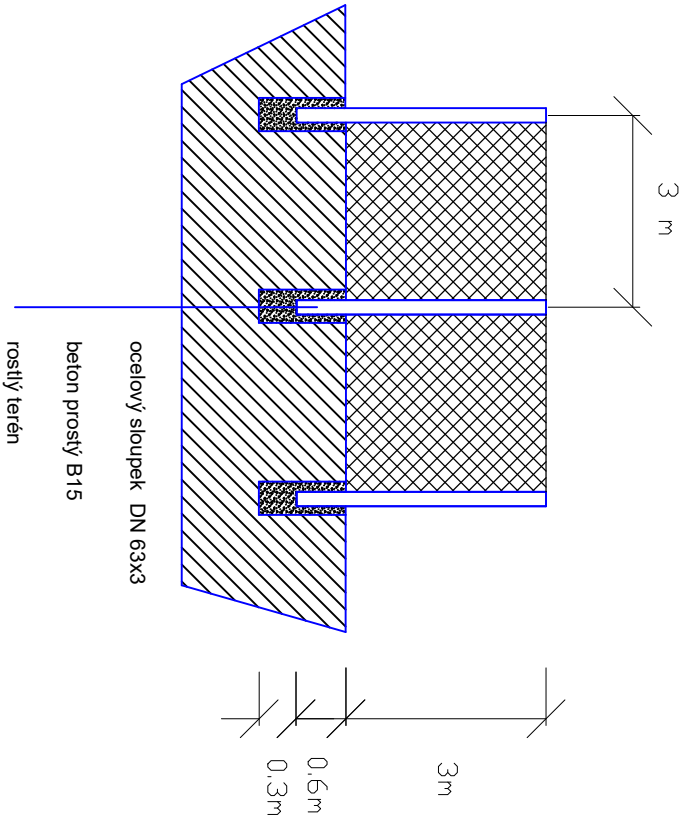

FINÁLNÍ POVRCH

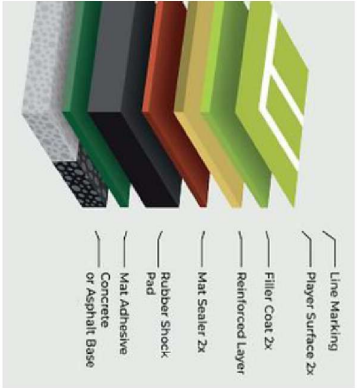

Rebound Ace GrandSlam 8mm

Tento povrch je "vajakovou lodí" od značky Rebound Ace. Tento povrch je vhodný jak pro profesionální tenis, tak pro rekreační hru. Nejznámější instalace tohoto povrchu byla v grandslamovém areálu v Melbourne v Austrálii. Tento povrch je velmi populární pro svoje přívětivé vlastnosti - je šetrný na pohybové ustroji. Obsahuje 7mm zpružňující gumu. Až 30% absorpce nárazů.


- Vhodný podklad: beton nebo asfalt
- Vnitřní i venkovní využití
- Obsahuje 11 vrstev
- Použití: klubový a privátní sektor
- Záruka 10 let

tenisový dvůrkurt

nová zpevněná plocha - ekodren,dlažba

hala

VZOROVÝ ŘEZ

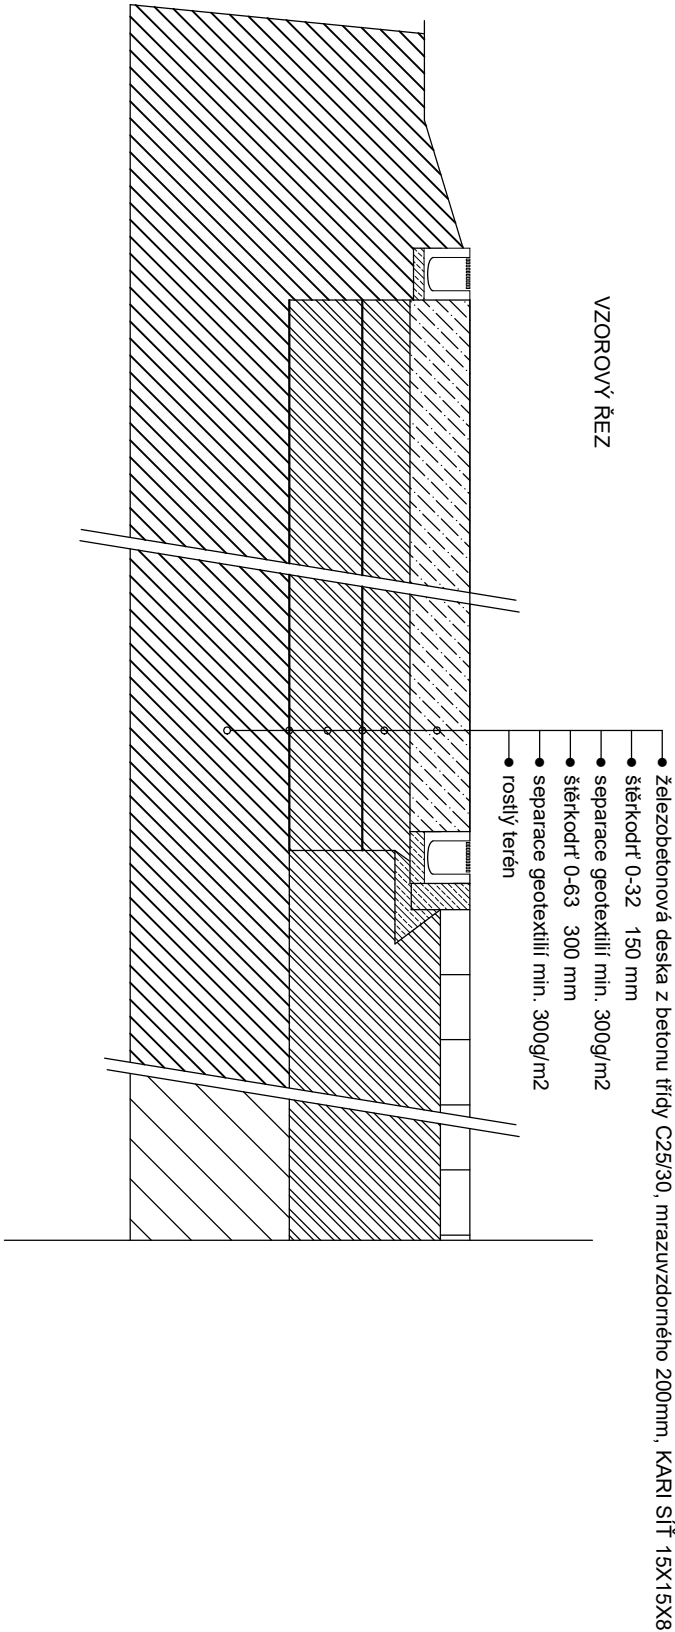

POZNÁMKA

- zemní práce a založení
 - sejmutí ornice a odstranění nevhodných zemín
 - úprava pláňe do projektované nivelyty
 - zhutnění pláňe min.nosnost 45 Mpa
 - v případě nevyhovující úmornosti provedení stabilizačních opatření
- konstrukční skladba podloží
- separace geotextilií min. 300g/m2
 - nosná vrstva štetkoditě frakce 0-32 mm, tl.cca 150-200mm, zhutněná po vrstvách
 - vyrovnávací vrstva frakce 0-8mm, tl. 30-50 mm

nosná betonová konstrukce

- železobetonová deska z betonu třídy C25/30, mrazuvzdorného
- tloušťka betonové desky 200 mm
- výstuž kari síti 8mm, 150x150mm uložena v dolní třetině desky
- krytí výstuže min. 30mm


dílečnice a povrchové úpravy

- řezané nebo vložené dílečnicí spáry – 4m x 4m
- povrch betonu nehlazený, jemně zdrcený
- maximální odchylka rovinnosti + - 3mm/3m

spádování a odvodnění

- povrch betonové desky proveden se spádem 1% (spád k delší straně kurtu)
- odvodnění deštové vody případně spodní vody zajištěno žláby nebo vsakem (popř.dřenaž)

±0,000=203,55 m n.m.BpV

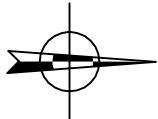

KRESLIL:	Ing. Miroslav Čech		Ing. Miroslav Čech
ZODP. PROJEKTANT:	Ing. Miroslav Čech		Projektová činnost ve výstavbě Karla Čapka 2595, 697 01 Kyjov IČ: 13047736, tel. 739 313 817 www.projekt1.cz
INVESTOR:	Město Kyjov, Masarykovo náměstí 30, 697 01 Kyjov		
MÍSTO STAVBY:	parc.č. 565, 1310/3, 1310/4, 1311, 1312, 1822 k.ú. Bohuslavice u Kyjova		
AKCE:		DATUM:	08/2026
		STUPEŇ:	PDPs
		FORMÁT:	A4
		ČÍSLO ZÁK:	
		MĚŘÍTKO:	
OBSAH VÝKRESU:		Č. VÝKRESU:	Č. PARÉ:
Oplocení, řez hrací plocha		D 3	