



OPĚRNÁ STĚNA TVOŘENA CB BLOKY 300/500/250
NAD OPĚRNOU STĚNOU PLETIVO - CELKOVÁ VÝŠKA 3m (OPĚRNÁ STĚNA + PLETIVO)

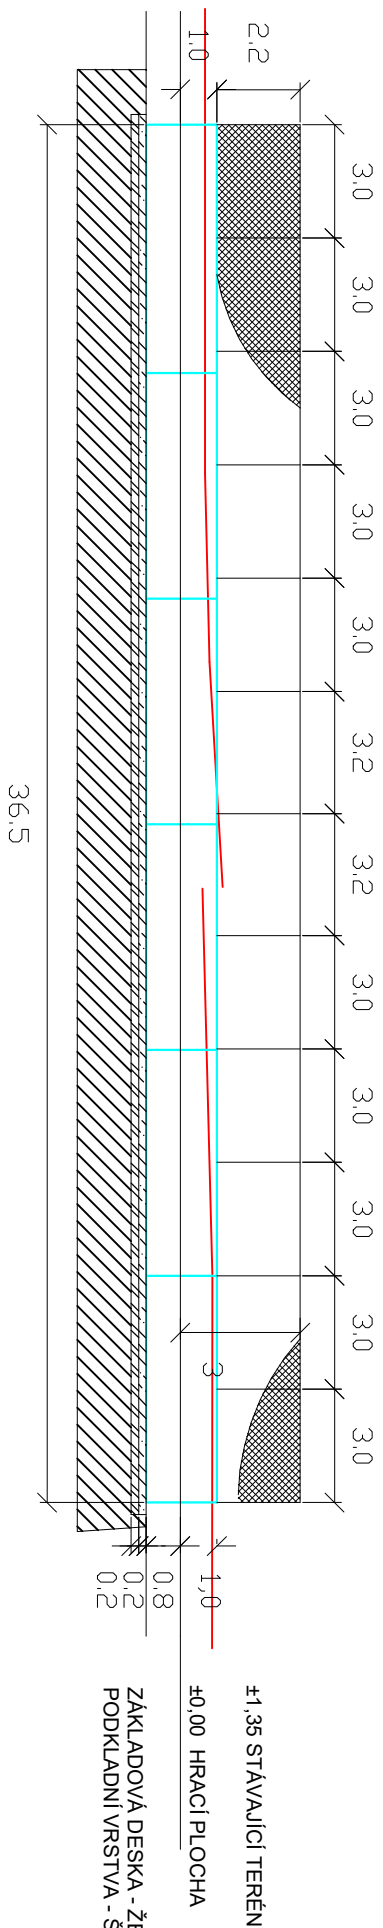

±1,35 STÁVAJÍCÍ TERÉN

±0,00 HRACÍ PLOCHA

PODKLADNÍ VRSTVA - ŠTĚRKODRŤ 0-32mm, 200 mm

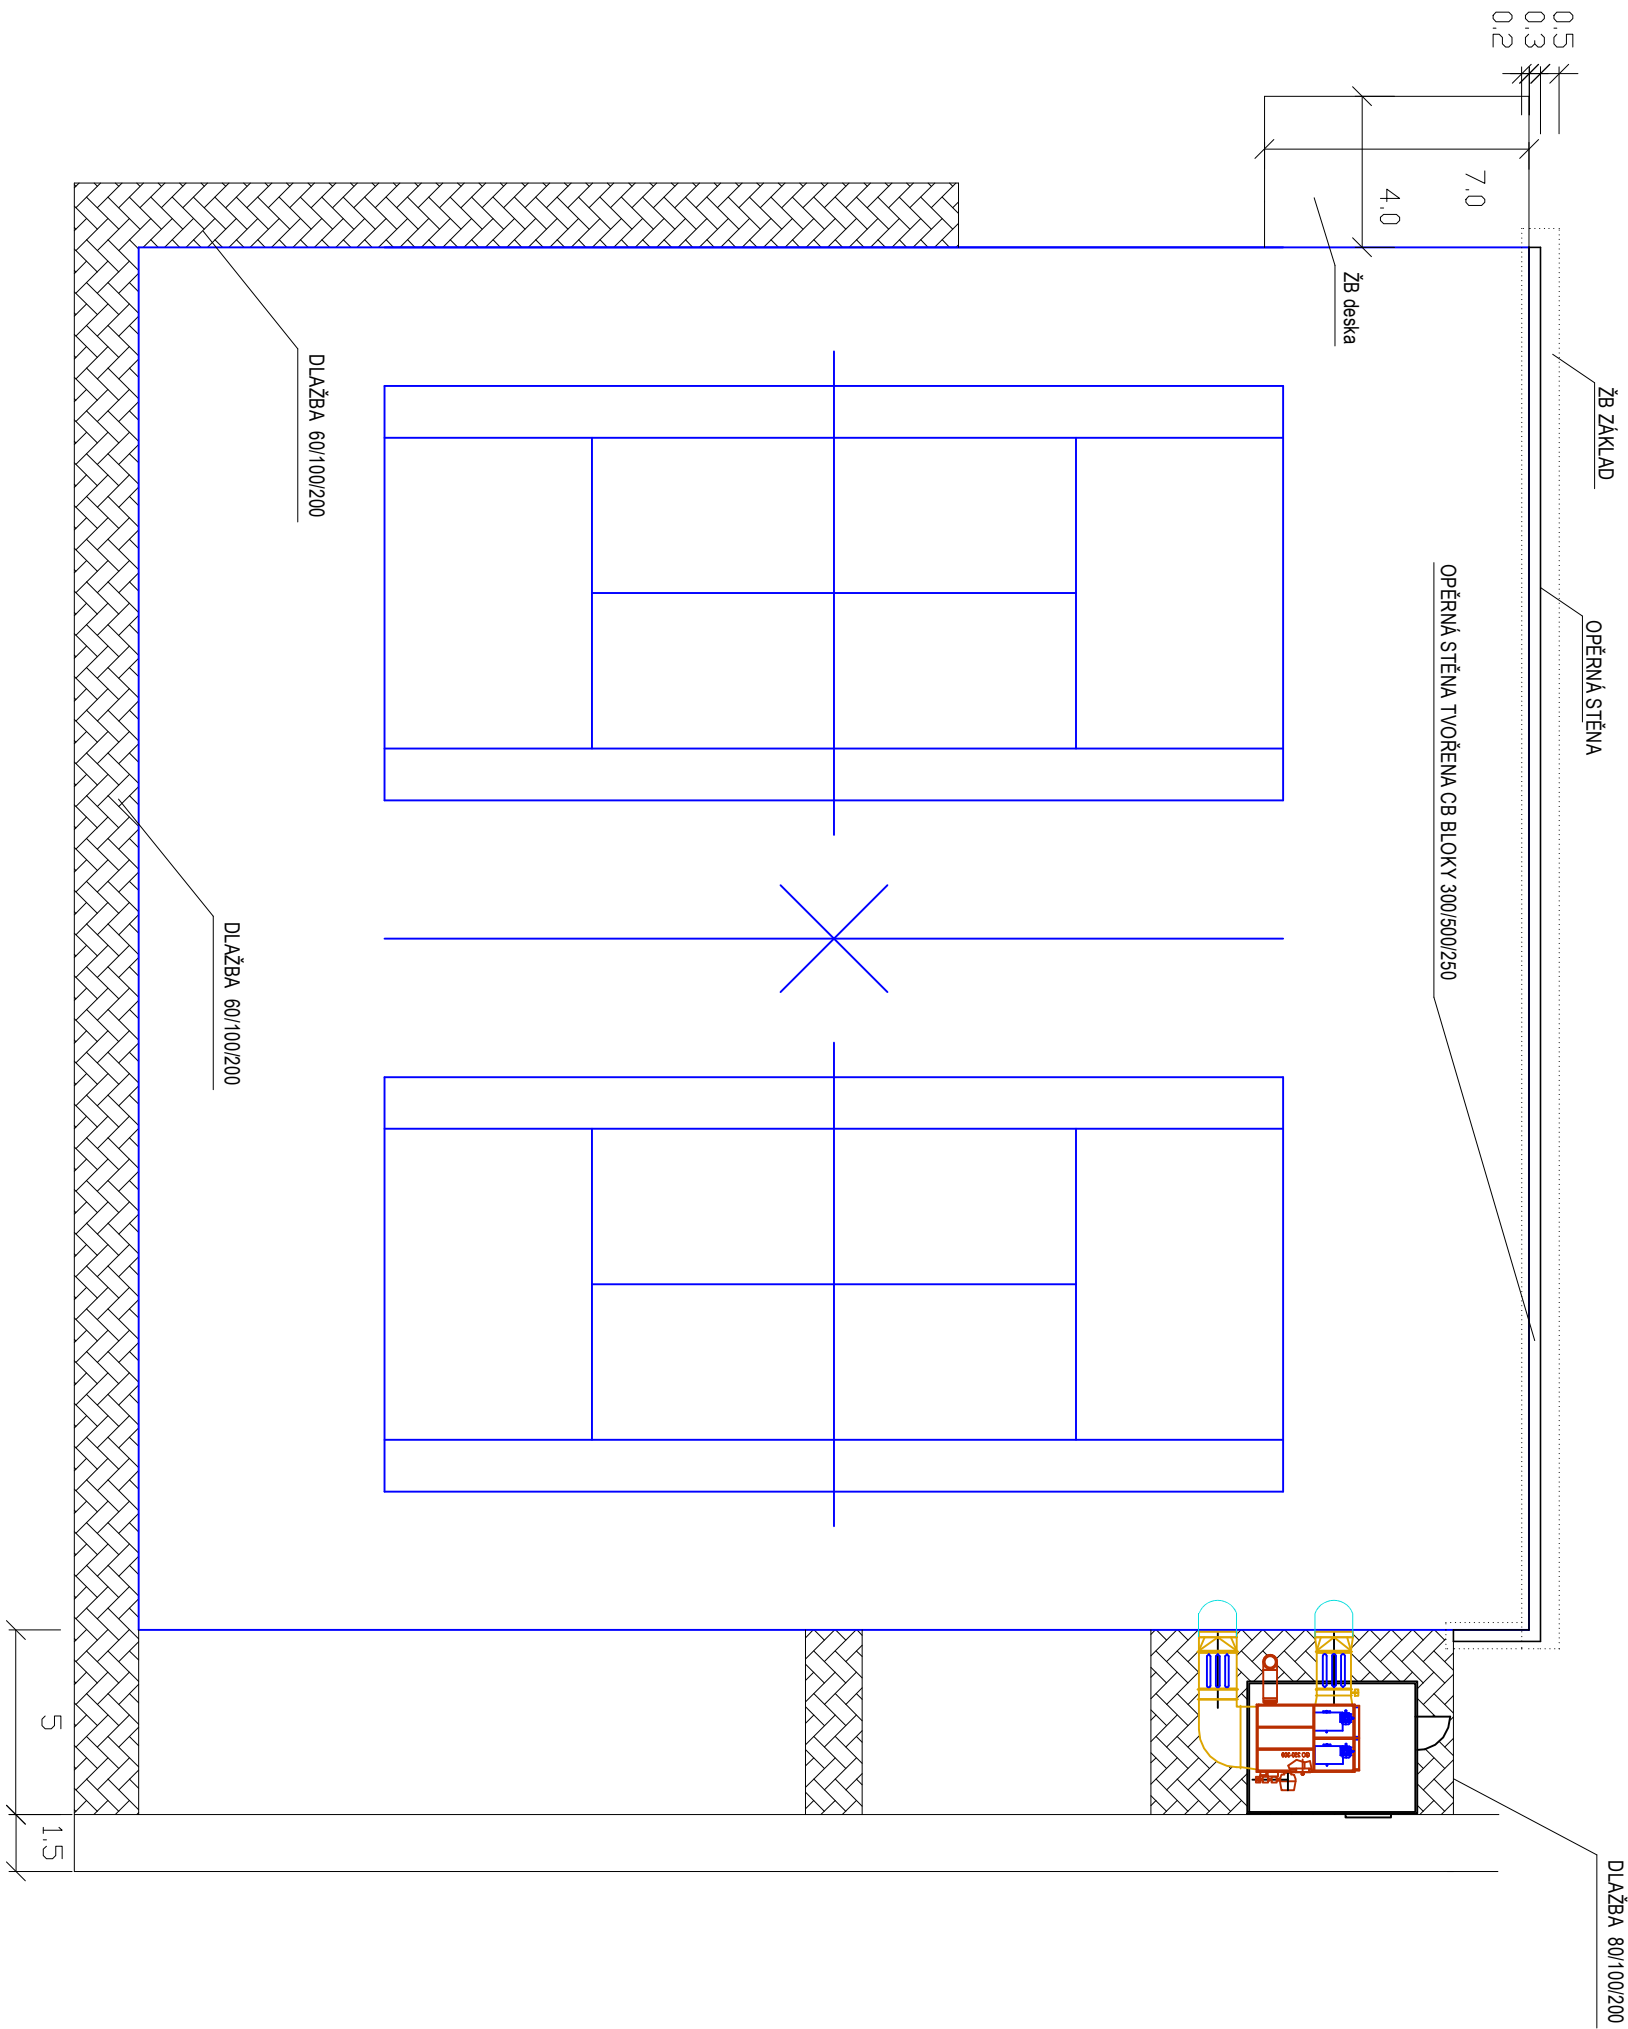

DLAŽBA 80/100/200

OPĚRNÁ STĚNA TVOŘENA CB BLOKY 300/500/250


ZB deska

OPĚRNÁ STĚNA

ŽB ZÁKLAD

DLAŽBA 60/100/200

DLAŽBA 60/100/200

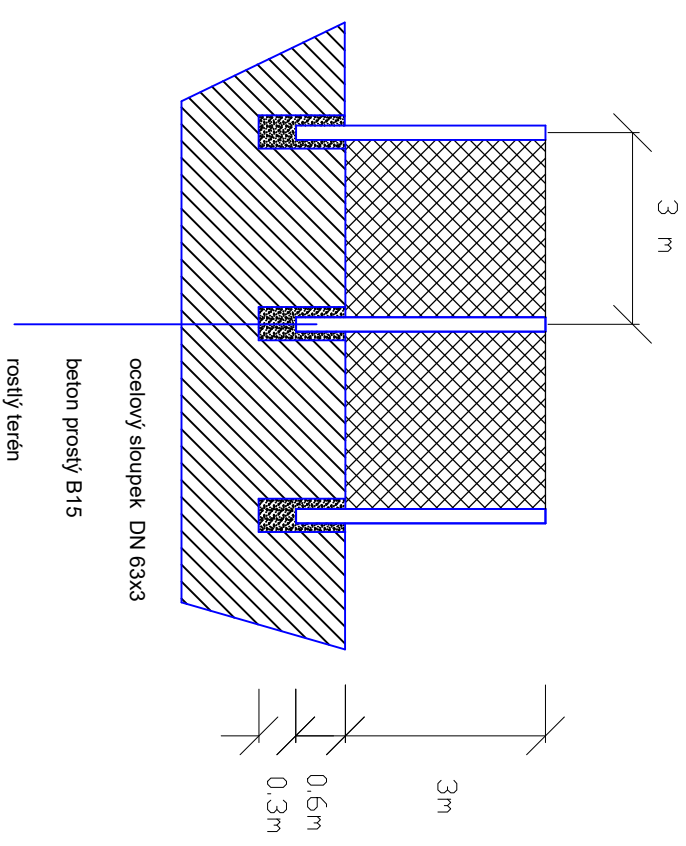

ocelový sloupek DN 63x3

beton prostý B15

roslý terén

Oplocení bude provedeno pletivem 50x50, slopky 63x3

$\pm 0,000=203,55 \text{ m n.m.Bpv}$

KRESLIL:	Ing. Milošlav Čech	
ZOOP. PROJEKTANT:	Ing. Milošlav Čech	
INVESTOR:	Město Kyjov, Masarykovo náměstí 30, 697 01 Kyjov	
MÍSTO STAVBY:	parc.č. 565, 1310/3, 1310/4, 1311, 1312, 1822 k.ú. Bohuslavice u Kyjova	
AKCE:	Ing. Milošlav Čech Projektová činnost ve výstavbě Karlův Čapka 2595, 697 01 Kyjov IČ: 1 3047736 tel. 729 313 817 www.projekt11.cz	
Dvojklrt_Bohuslavice u Kyjova	DATUM:	08/2026
	STUPEŇ:	PDP5
	FORMÁT:	A4
	ČÍSLO ZAK.:	
MĚŘITKO:		
OBSAH VÝKRESU:	Č. VÝKRESU:	Č. PŘÍR:
PŮDORYS, zpevněné plochy, opěrná stěna	D 4	

POZNÁMKA

KRESLI:

ZODP. PROJEKTANT:

INVESTOR:

MÍSTO STAVBY:

AKCE:

Dvojčrt_Bohuslavice u Kyjova

OBSAH VÝKRESU:

PŮDORYS, zpevněné plochy, opěrná stěna

Ing. Miroslav Čech
Projektová činnost ve výstavbě
Karlův Čapka 2595, 697 01 Kyjov
IČ: 13047736, tel. 739 313 817
www.projekt11.cz

Projektová činnost ve výstavbě
Karla Čapka 2595, 697 01 Kyjov
IČ: 13047736, tel. 739 313 817

www.projekt11.cz

[illegible]

DATUM: 08/2026

DATUM:	08/2026
--------	---------

STI IBEŃI.

BIOTEN.	FDF3
---------	------

ЗНАЧЕНИЕ

ORIGINAL.	2X/44
-----------	-------

REZULTATY

..VWZVZVZV..	
--------------	--

MĚŘÍTKO: