


KATASTR	HODONÍN [640417]	
DRUH POZEMKU	ostat.pl.	
ČÍSLO PARCELY	2876/4	
VZDÁLENOST ŠACHTIC	8.5	48.5

M 1:250/1:100

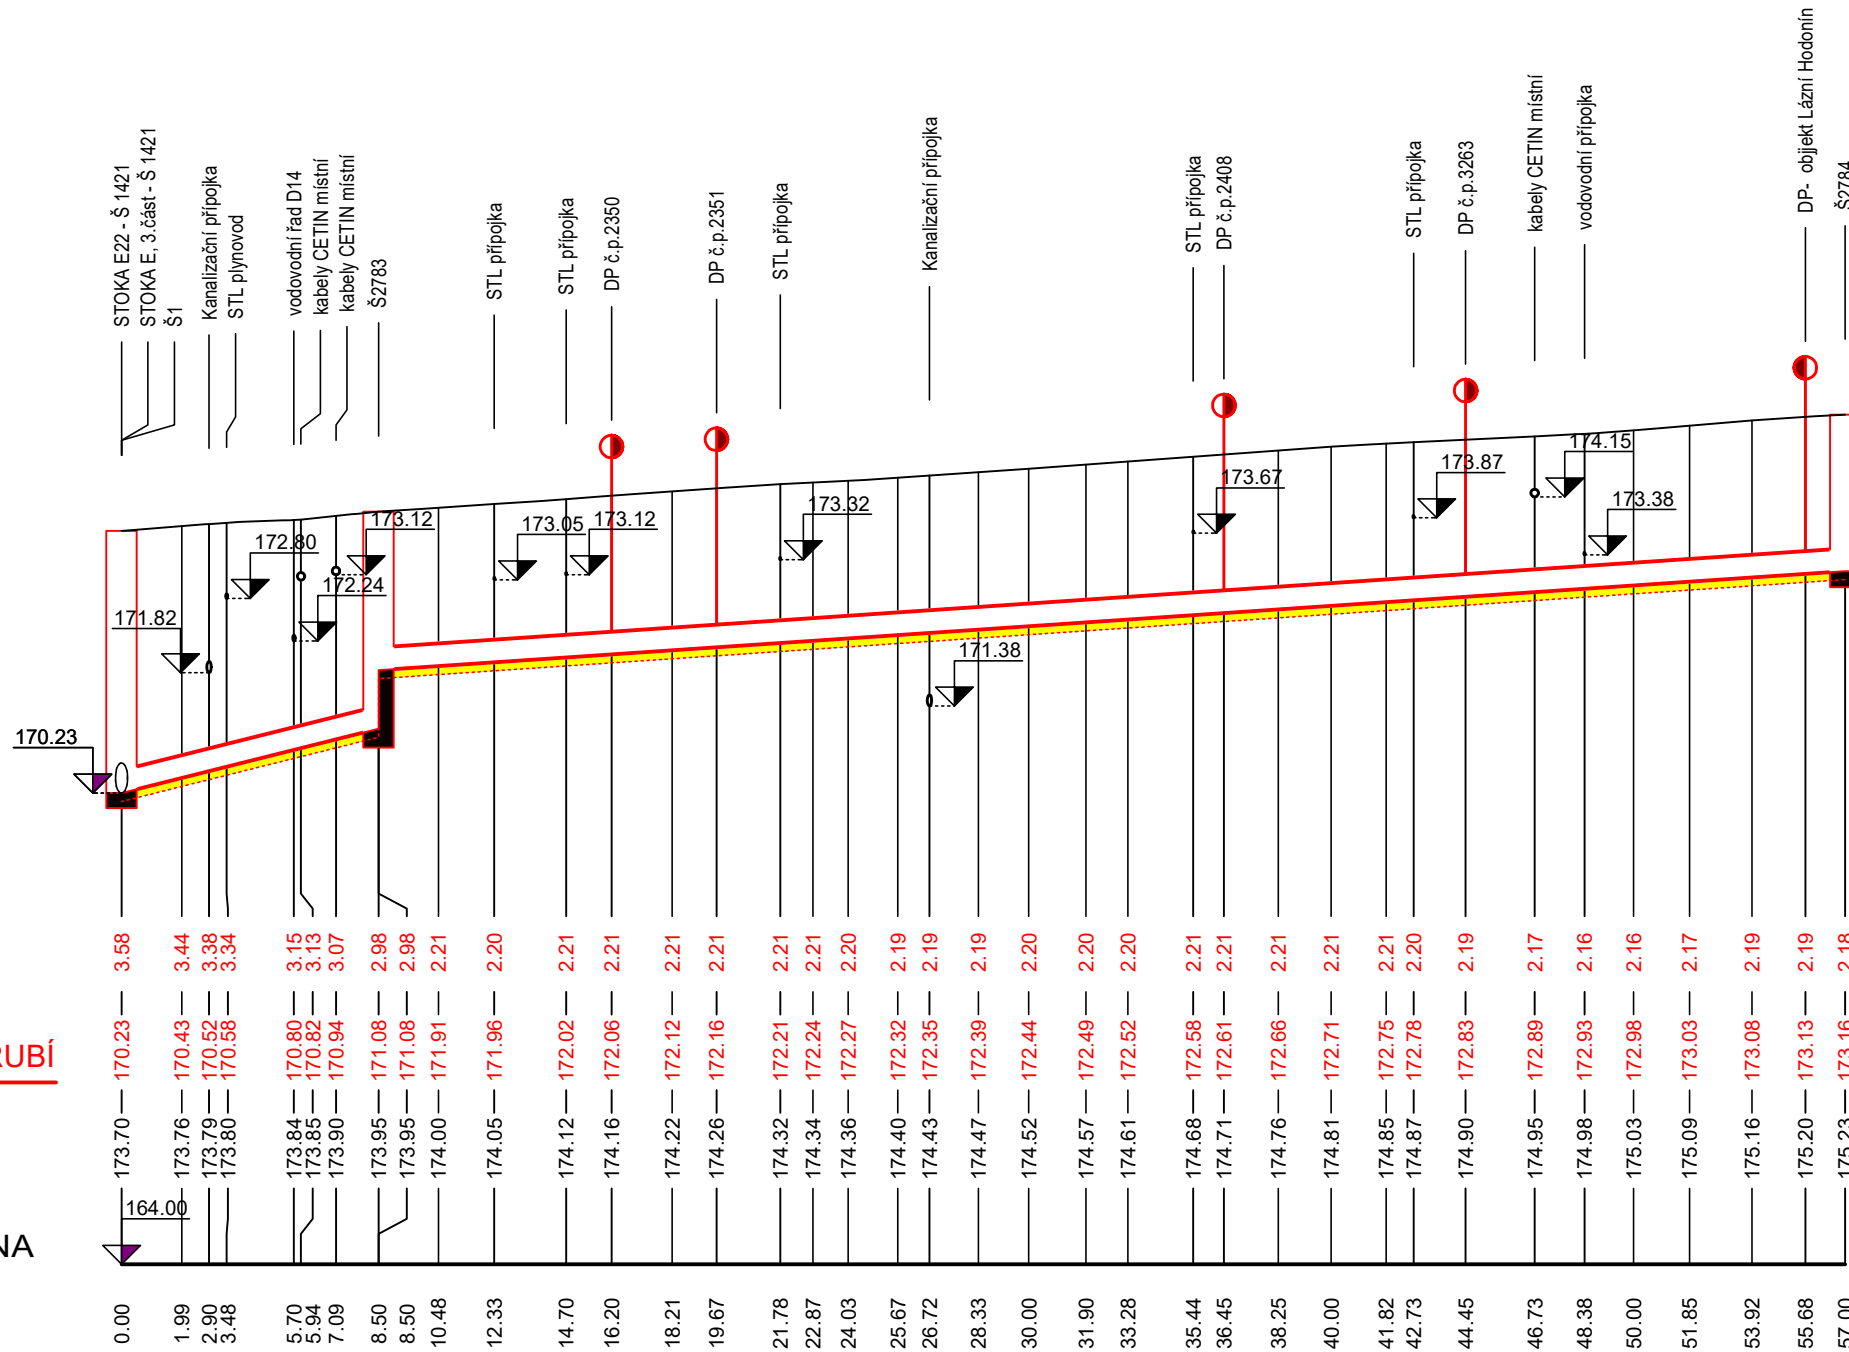

KÓTA NIVELETY POTRUBÍ

SROVNÁVACÍ ROVINA

STANIČENÍ V M

DRUH POTRUBÍ

ZPŮSOB TĚŽENÍ

KAPACITA $Q[l/s]$, $v[m/s]$
 NAVRHOVANÝ OHL[=]

NAVRHOVANÝ Q[l/s],V[m³/s]

100.0%	8.50m	27.0%	PP, SN12 - 300/12.1	48.50m
448.0	6.34	229.6	STROJNĚ	3.25

Ing. KAREL VAŠTÍK, projektování vodních staveb			
ul. Liděřovská 14, 696 61 VNOROVY, Liděřovice tel. 518 328 168, mobil 603 853 613, e-mail: karel.vastik@tiscali.cz			
Vedoucí projektu Ing.Karel Vašík		Vyraboval Ing.Karel Vašík	
Zodpovědný projektant Ing.Karel Vašík		Kontroloval	
Investor Město Hodonín, Masarykovo náměstí 53/1,695 35 Hodonín			
Obec Hodonín		Katastr Hodonín [640417]	Okres Hodonín
Akce Hodonín, splašková kanalizace na ul. 12. dubna		Stupeň RDS	
		Datum 03/2026	
		Zakázkové číslo 17/2026	
		Měřítko 1: 250/100	
		Formát 3 xA4	
SO		Výkres č.	Paré č.
Obsah Podélný profil stoky E25		D.1.1.1.2 1	