


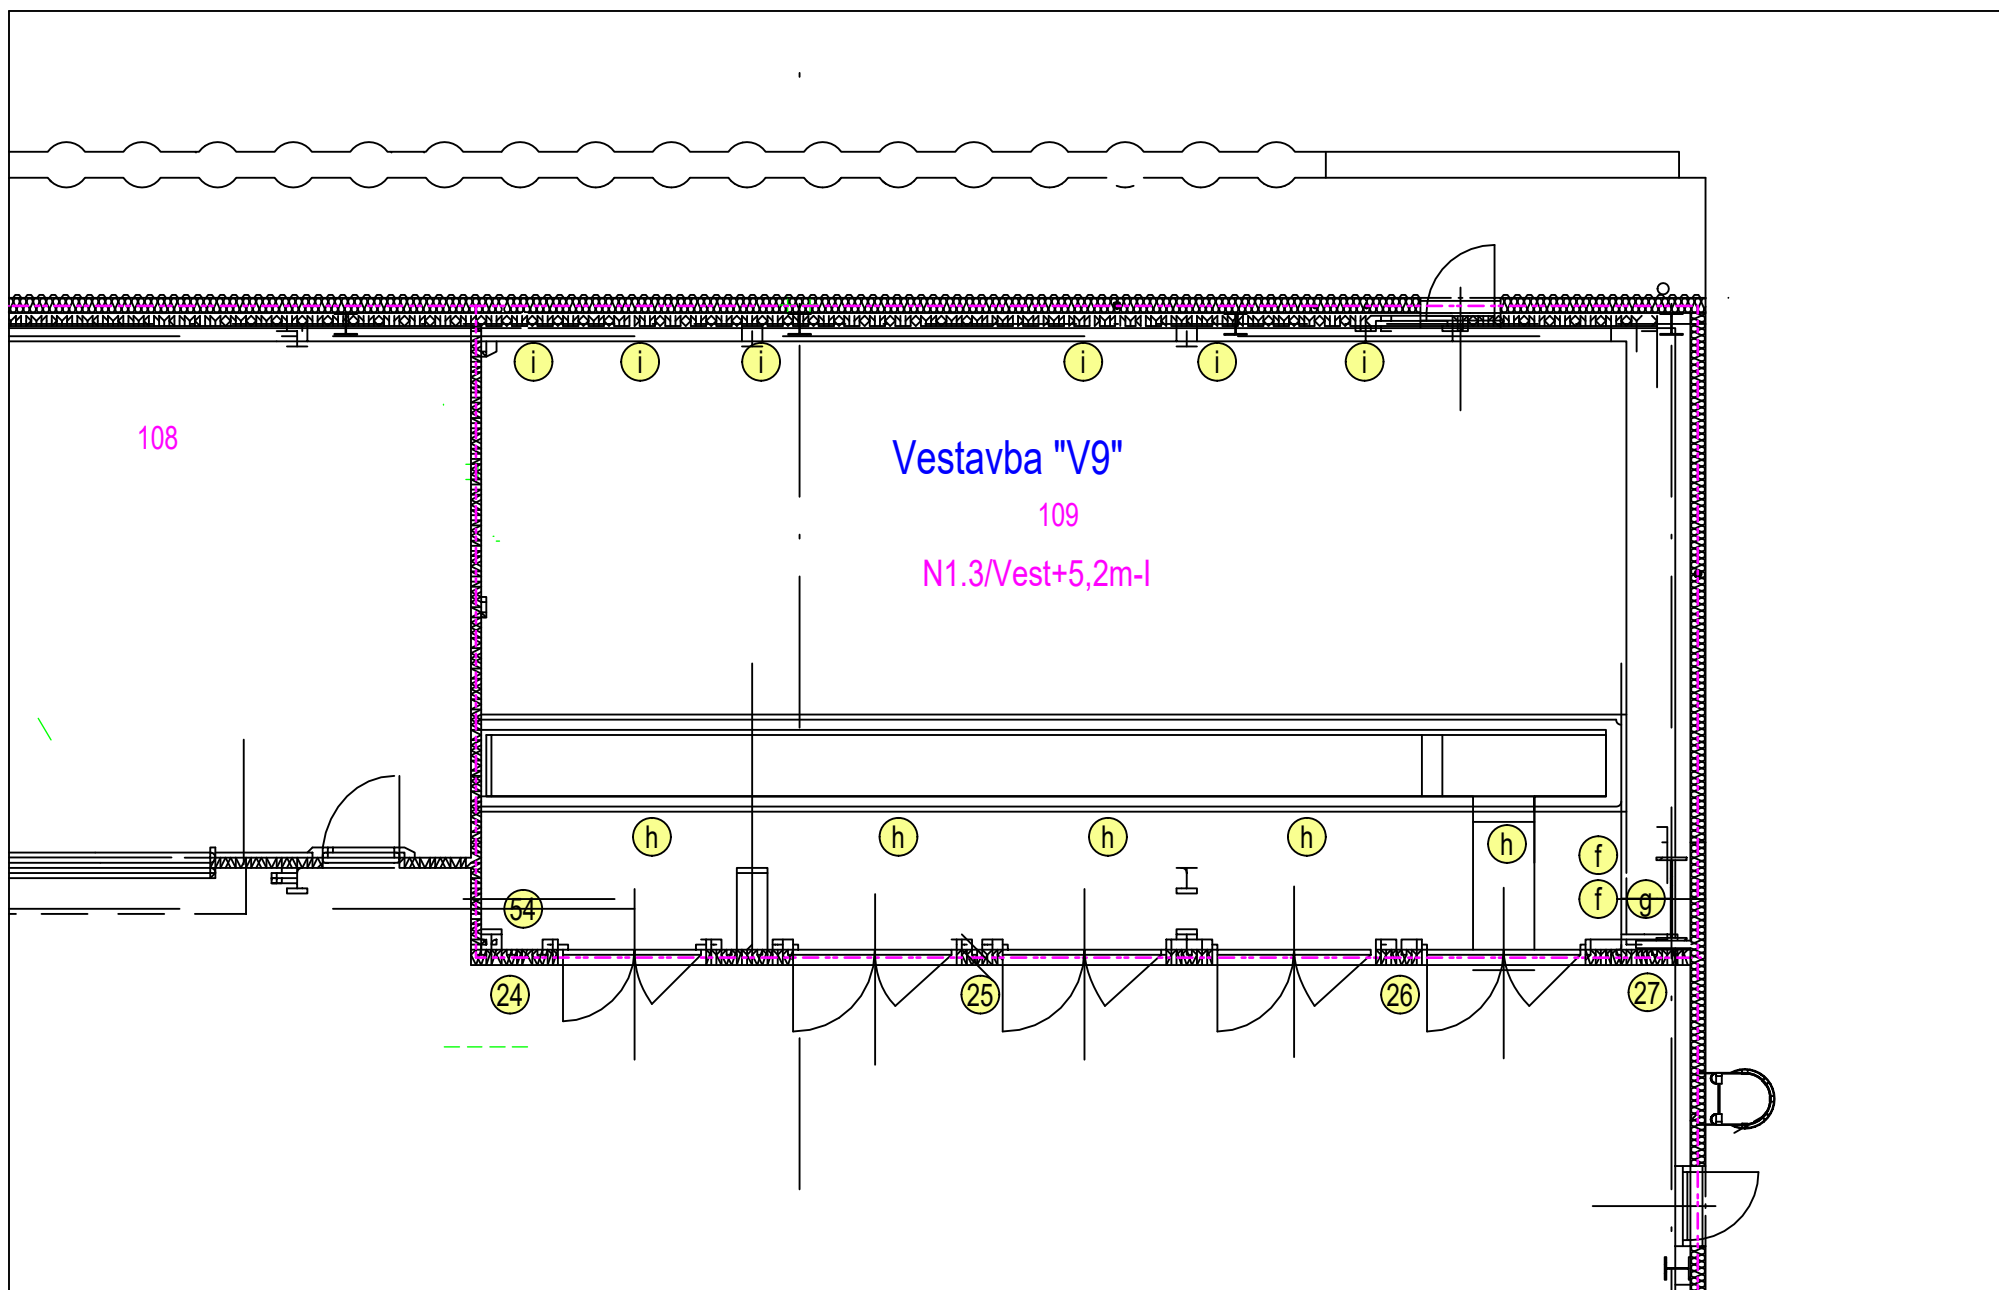

Požární ucpávky-Hala TaO, Vestavba V9-1.NP