


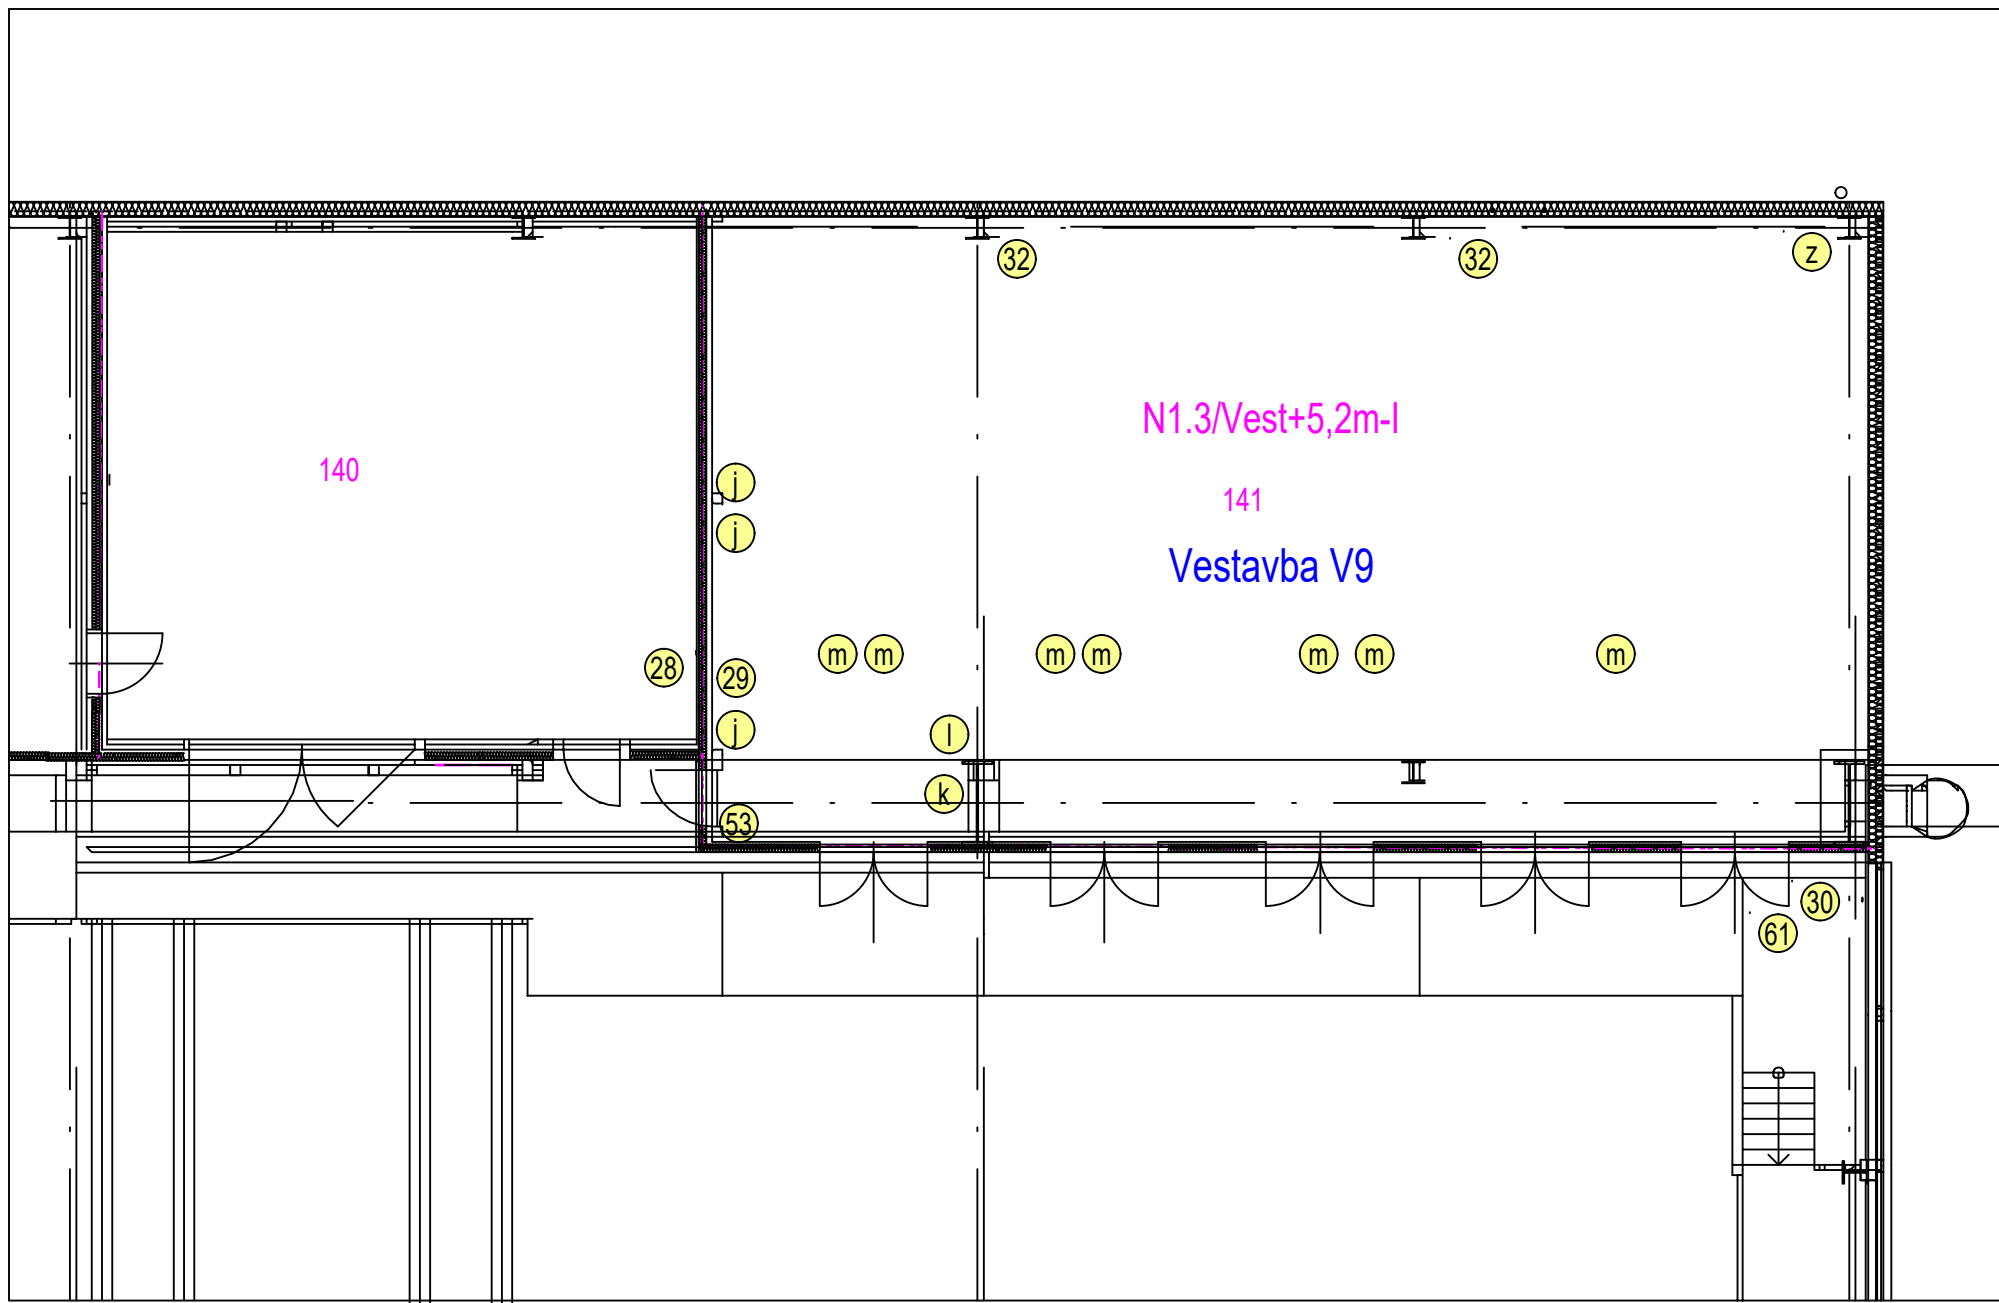

Požární ucpávky-Hala TaO, Vestavba V9-2.NP (místnost 141)