


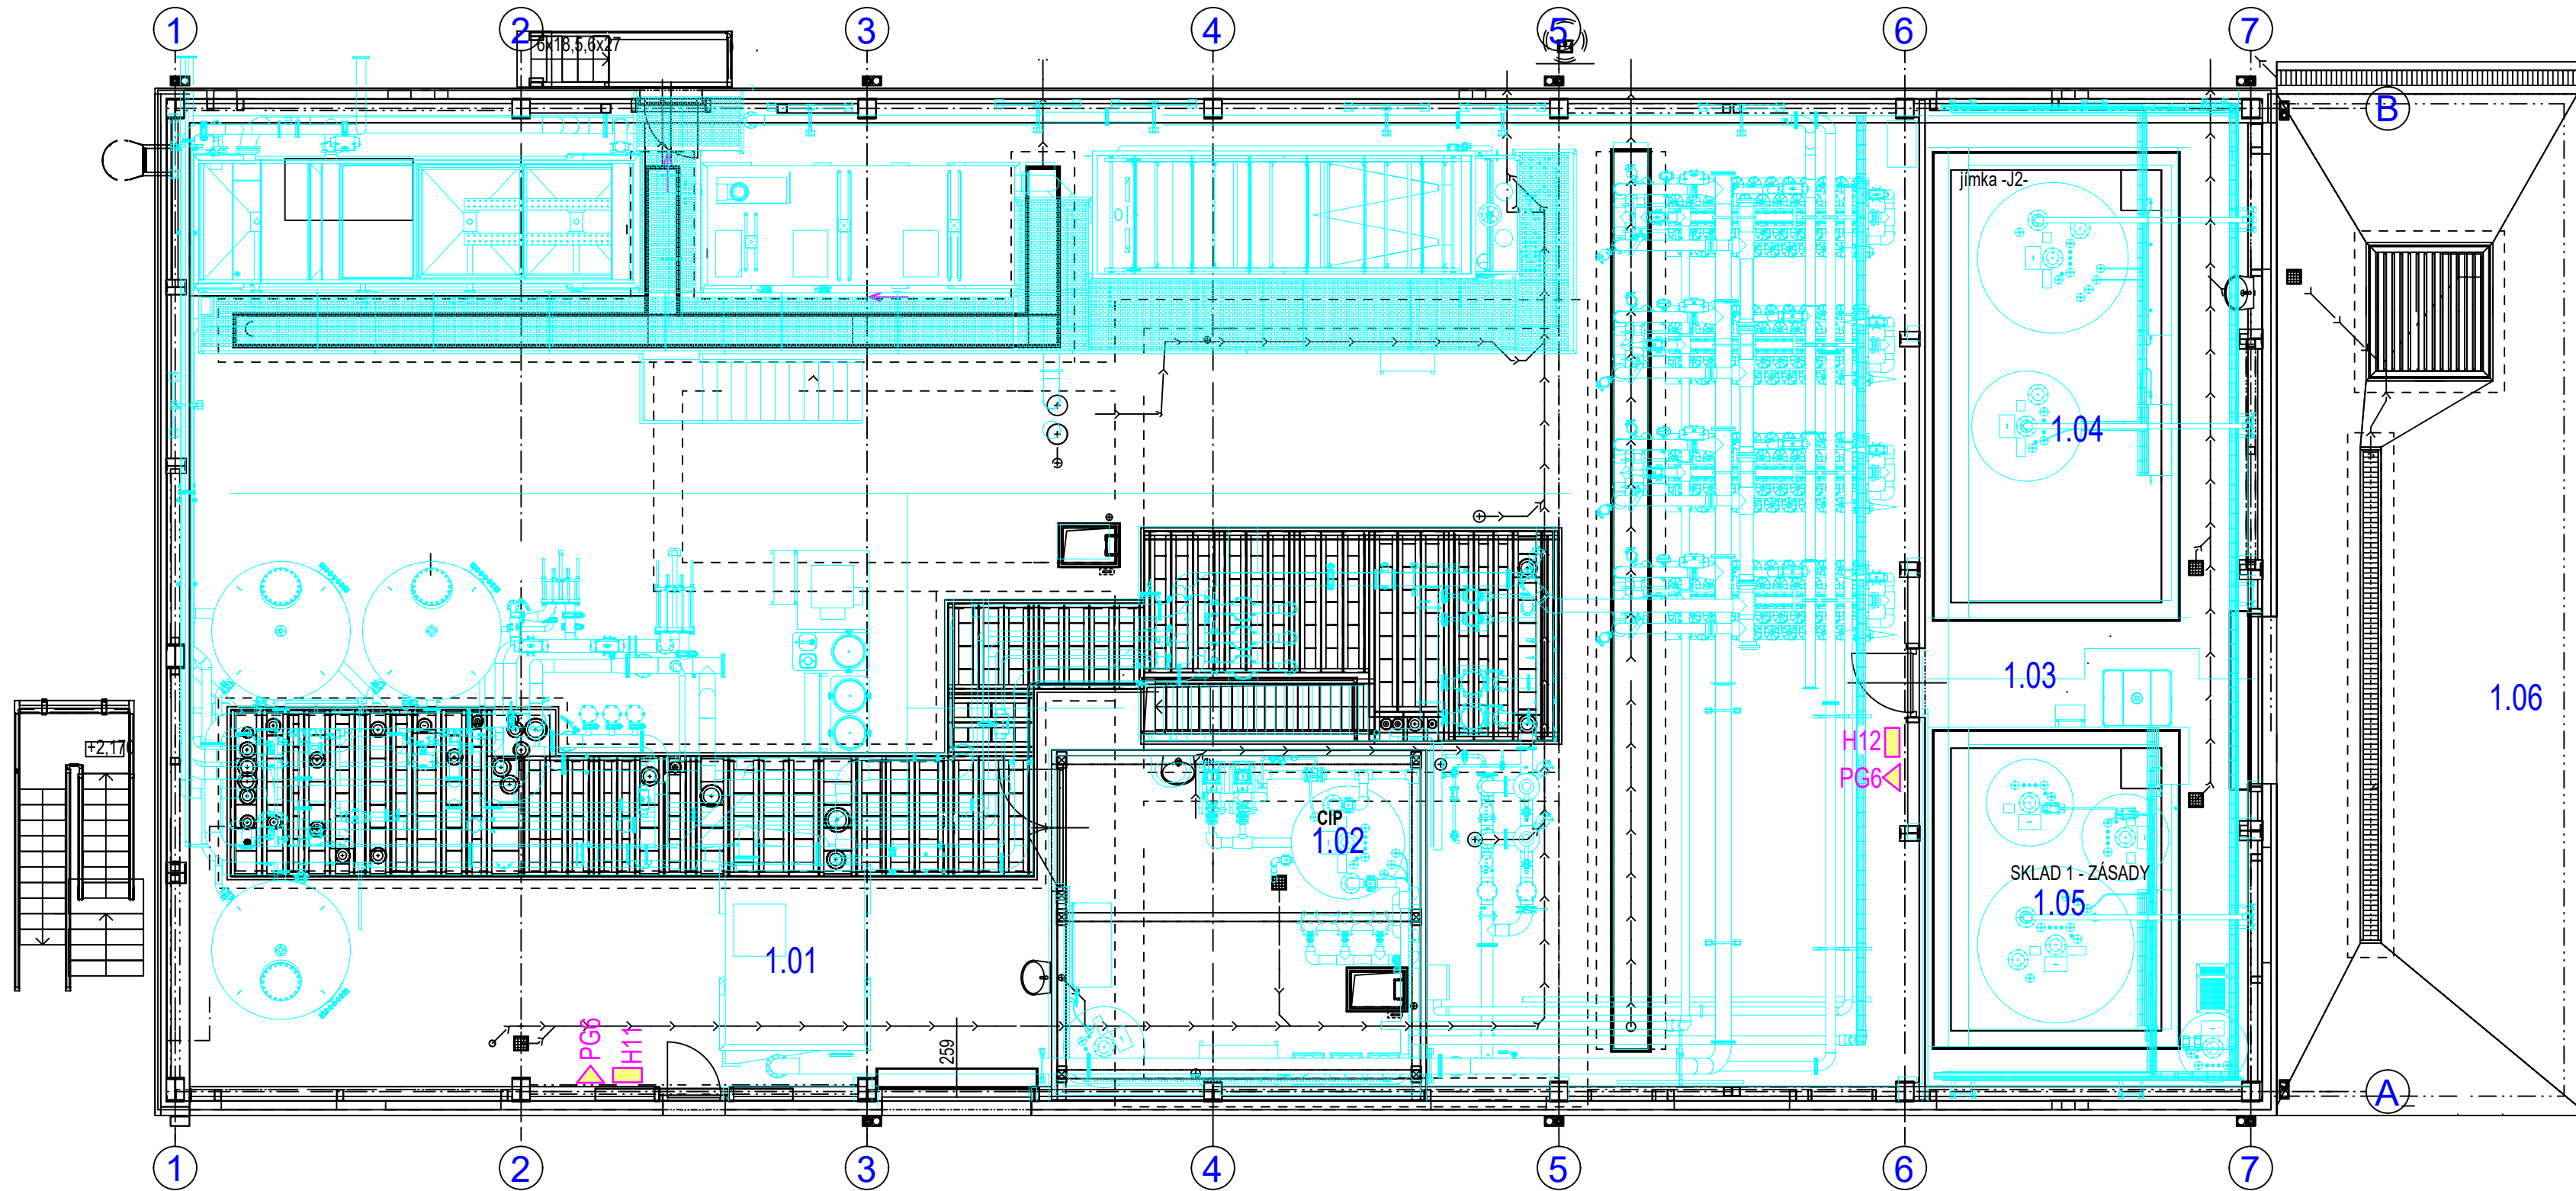

LEGENDA - MÍSTNOSTÍ

OZN.	ÚČEL MÍSTNOSTI	PLOCHA (m2)
1.01	Hala čerpací a filtrační stanice	488,85
1.02	CIP	37,74
1.03	Prostor skladu chemie	43,87
1.04	záchytná jímka kyseliny	34,42
1.05	Záchytná jímka zásady	23,37
1.06	Prostor stáčíště	92,25

Vypracoval	Ing. Karel Kovář		Formát	3 x A4	Číslo zakázky 1672/2026
Kreslil	Ing. Karel Kovář		Datum	8/2026	
Zodp. projektant	Ing. Karel Kovář		Stupeň	SP	
Místo	Břidličná		Kraj	Moravskoslezský	
Parcela	2177, 2180, 2187, 2189, 2412		Kat. území	Břidličná	
Investor : AL INVEST Břidličná, a.s., Bruntálská 167, Břidličná					
Název stavby: ALFAGEN - SO 09 - Hala Olejofikace					

Název výkresu:
Hydranty, PHP-SO 09-1. NP

Měřítko: 1:100
Číslo výkresu: PO 16