


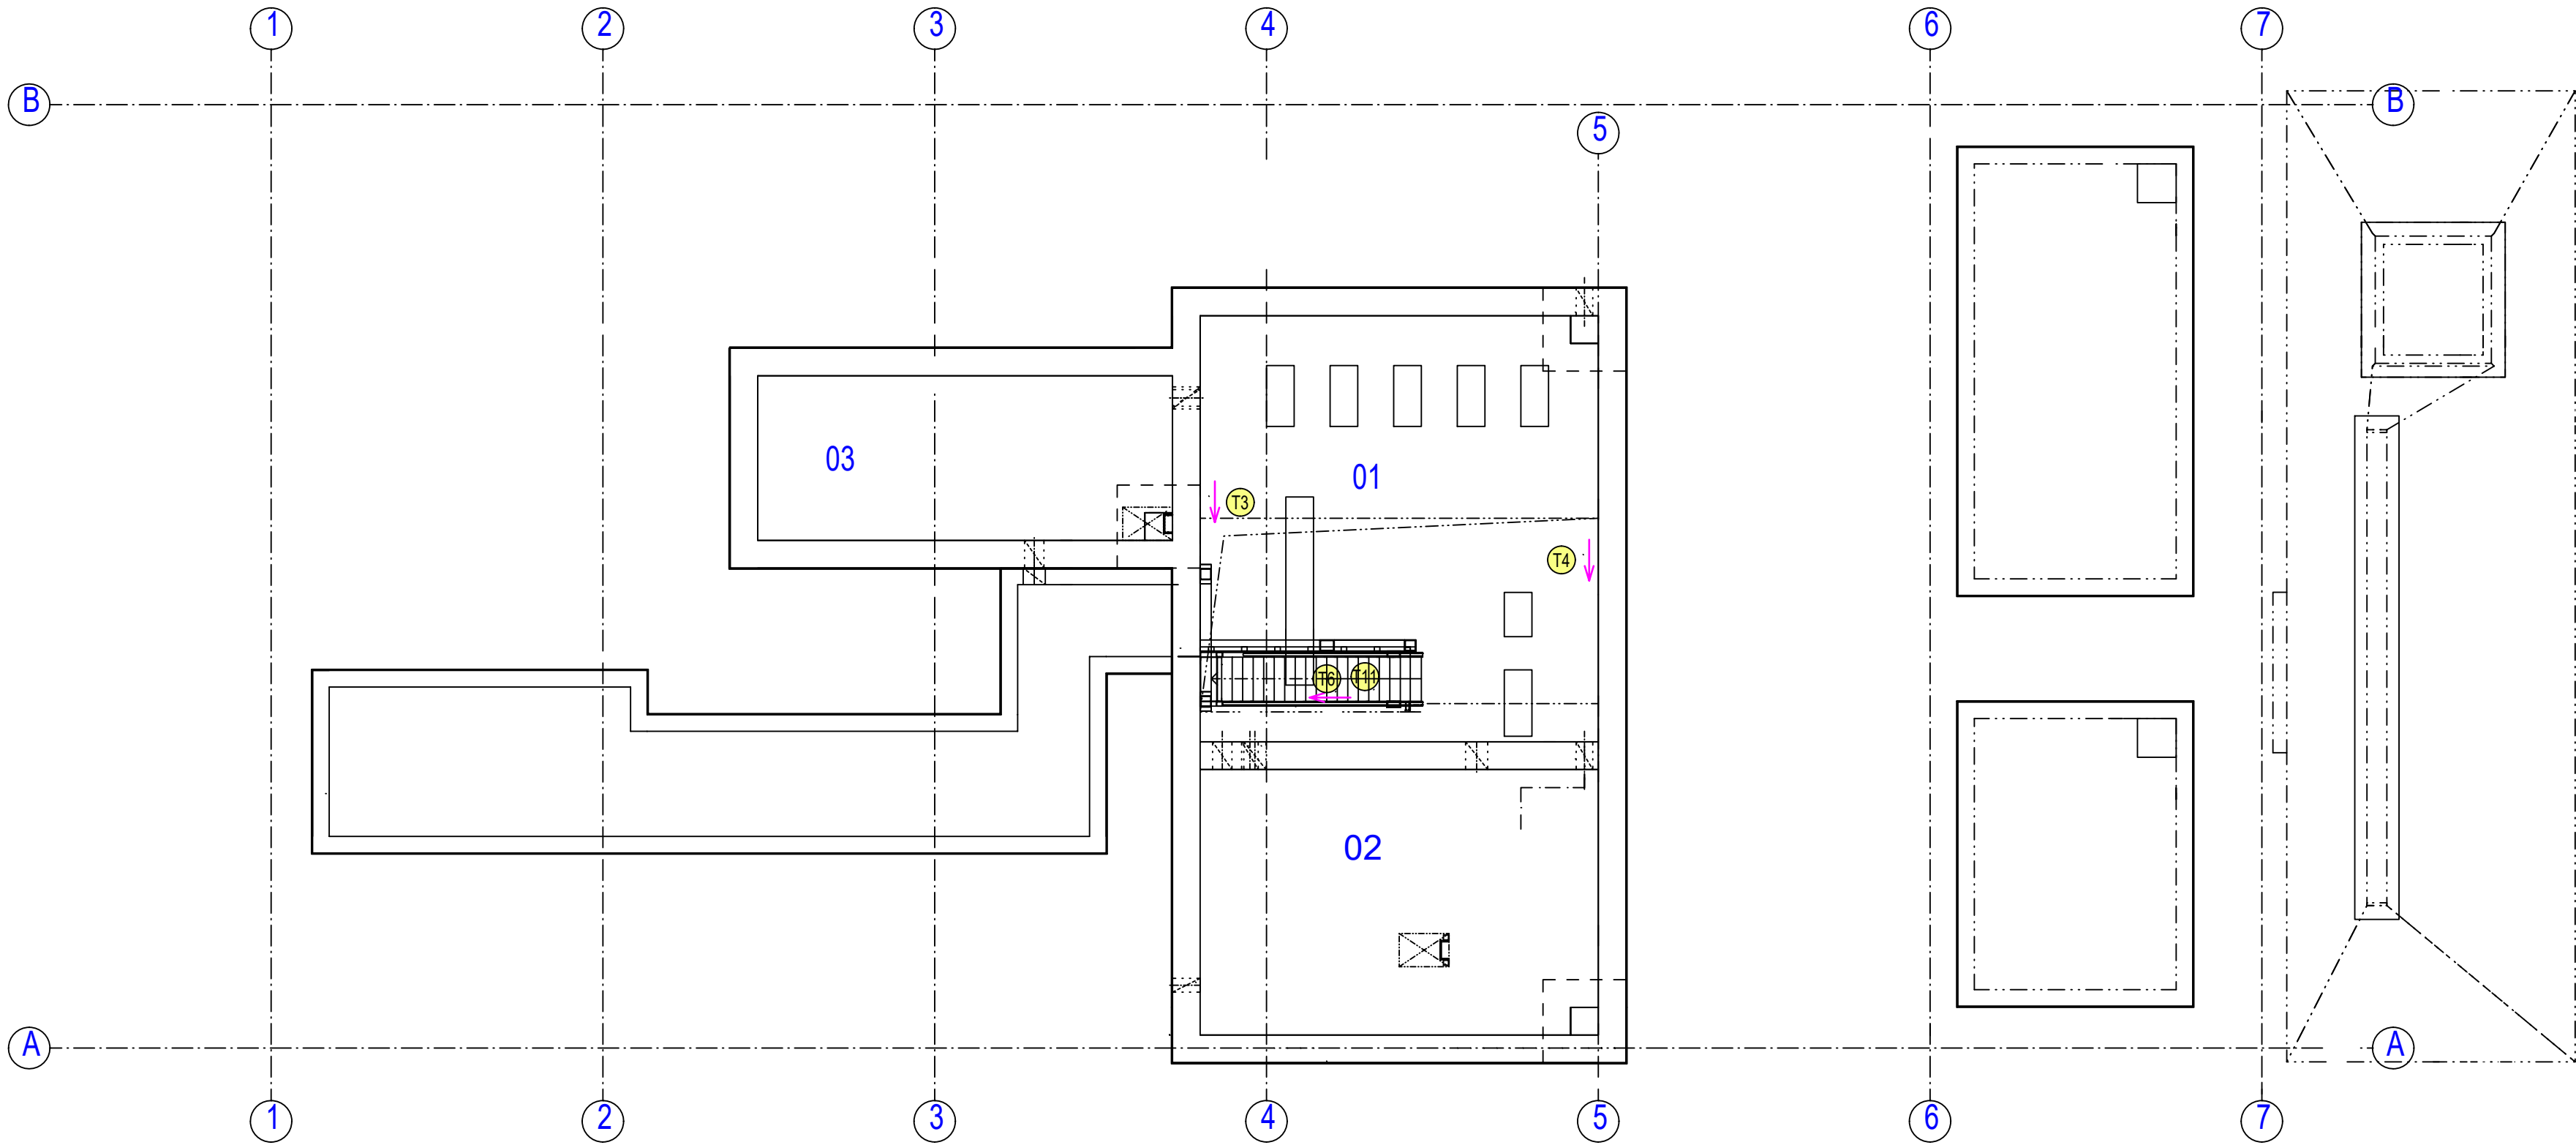

TABULKA MÍSTNOSTÍ

| ÚČEL MÍSTNOSTI |                        |         |
|----------------|------------------------|---------|
| 01             | JÍMKA-PROSTOR ČERPADEL | 55,5 m2 |
| 02             | JÍMKA UPRAVENÉ VODY    | 34,6 m2 |
| 03             | JÍMKA VYFLOTOVANÉ VODY | 22,3 m2 |

|                  |                                                      |  |            |                 |                            |
|------------------|------------------------------------------------------|--|------------|-----------------|----------------------------|
| Vypracoval       | Ing. Karel Kovář                                     |  | Formát     | 3 x A4          | Číslo zakázky<br>1672/2026 |
| Kreslil          | Ing. Karel Kovář                                     |  | Datum      | 8/2026          |                            |
| Zodp. projektant | Ing. Karel Kovář                                     |  | Stupeň     | SP              |                            |
| Místo            | Břidličná                                            |  | Kraj       | Moravskoslezský |                            |
| Parcela          | 2177, 2180, 2187, 2189, 2412                         |  | Kat. území | Břidličná       |                            |
| Investor :       | AL INVEST Břidličná, a.s., Bruntálská 167, Břidličná |  |            |                 |                            |
| Název stavby:    | ALFAGEN - SO 09 - Hala Olejofikace                   |  |            |                 |                            |

|                     |          |                |
|---------------------|----------|----------------|
| Název výkresu:      | Měřítko: | Číslo výkresu: |
| Tabulky-SO 09-1. PP | 1:100    | PO_23          |