


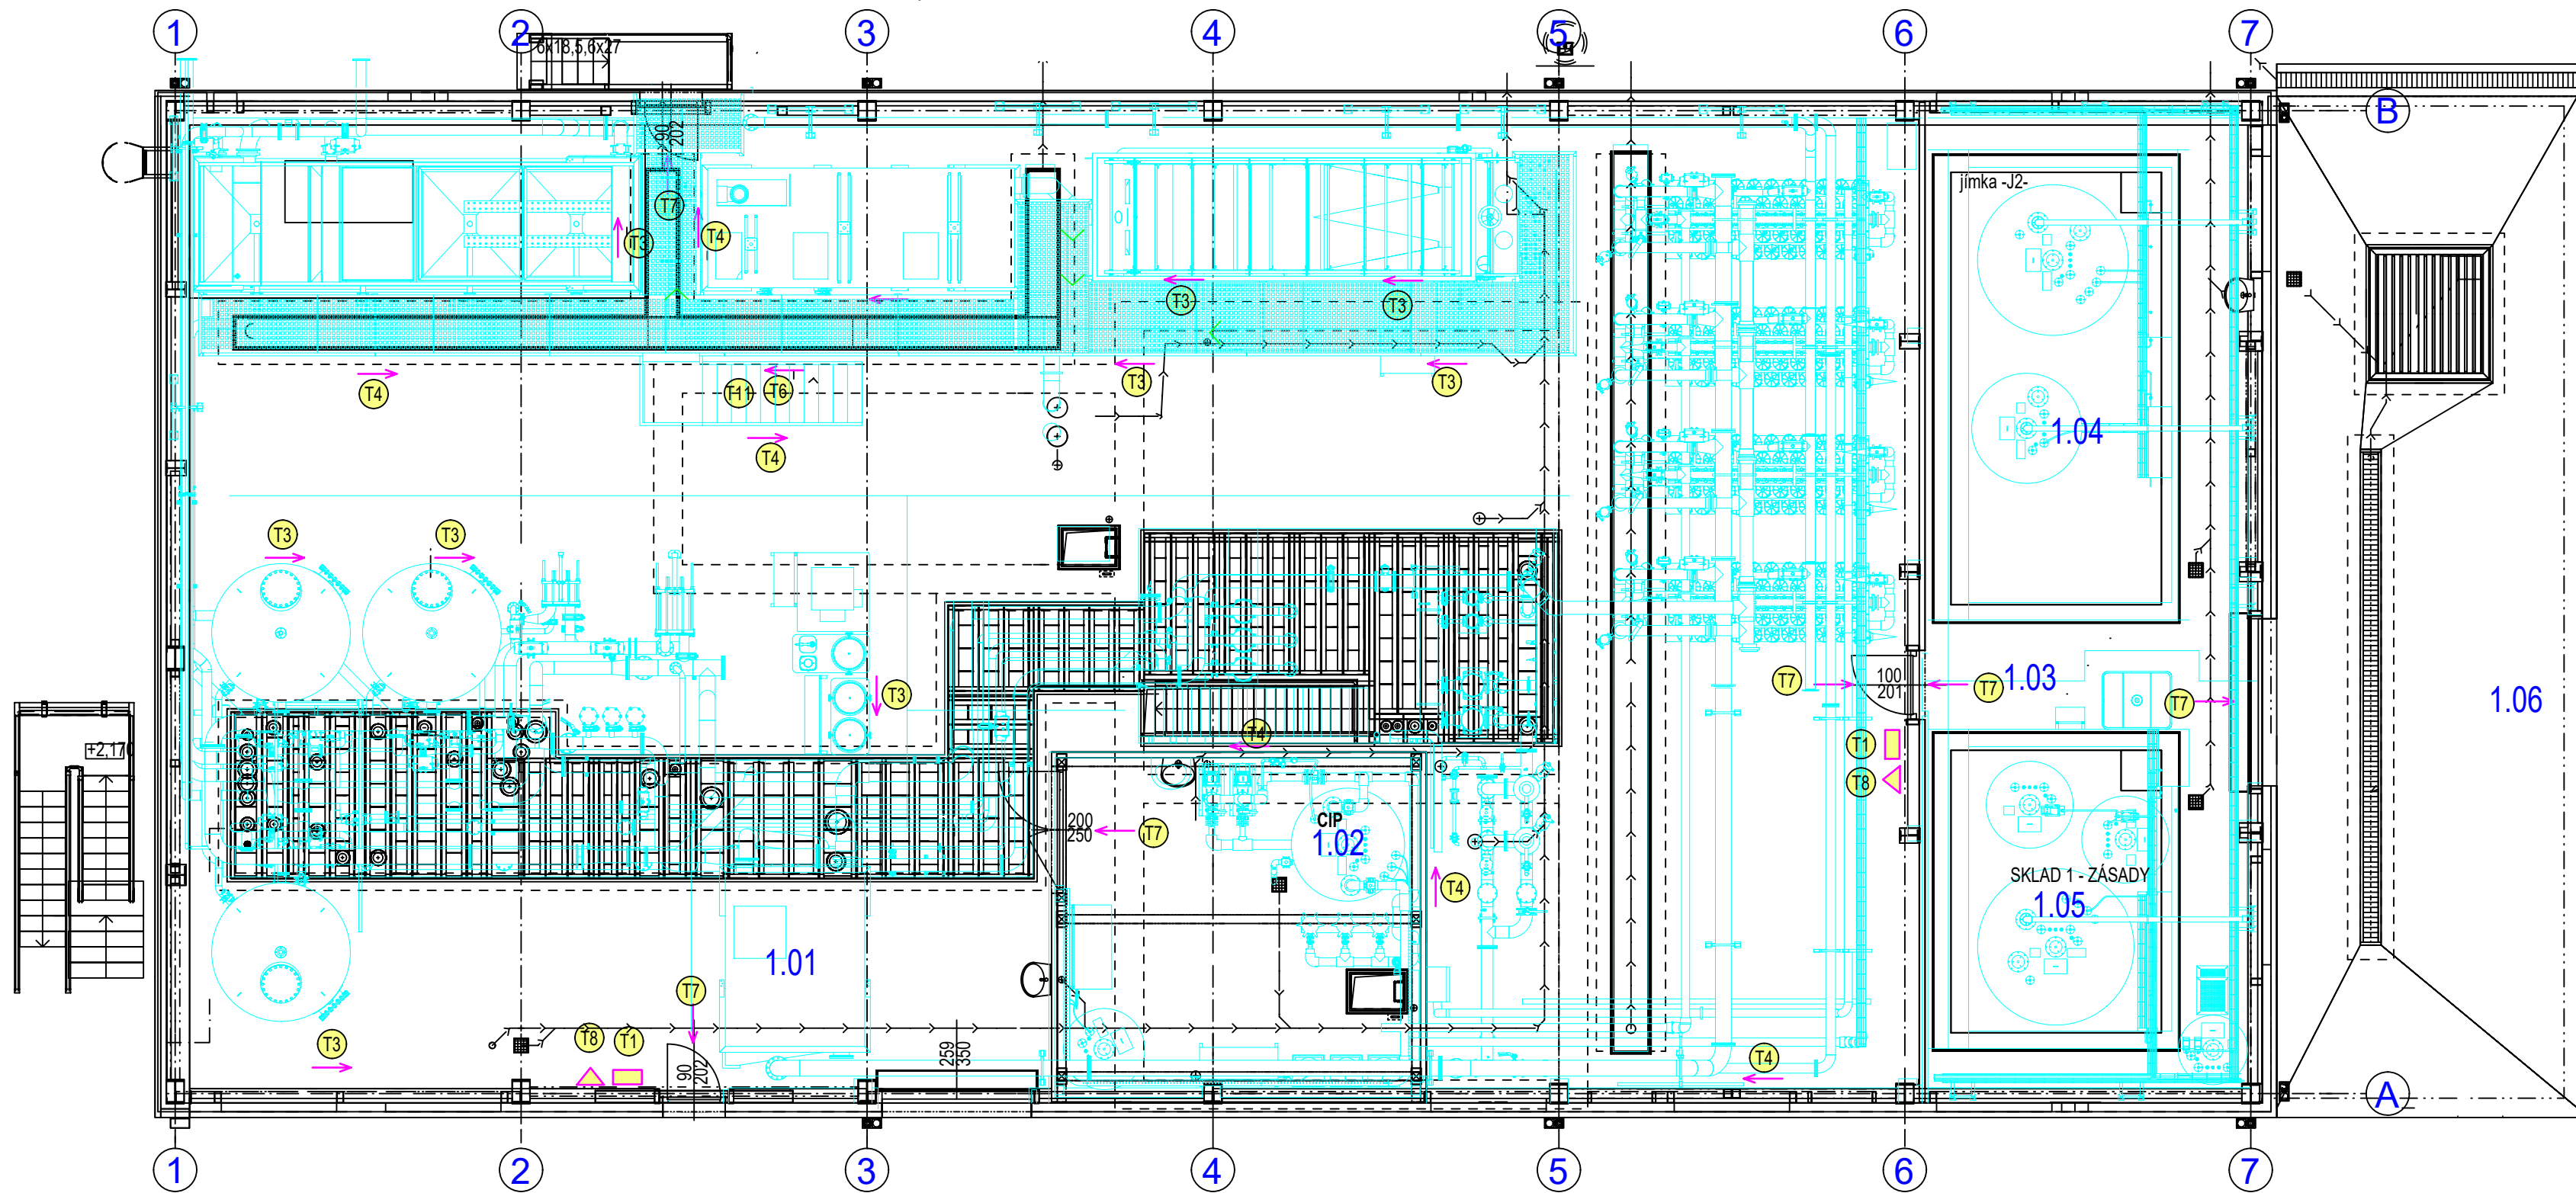

LEGENDA - MÍSTNOSTÍ

OZN.	ÚČEL MÍSTNOSTI	PLOCHA (m2)
1.01	Hala čerpací a filtrační stanice	488,85
1.02	CIP	37,74
1.03	Prostor skladu chemie	43,87
1.04	záchytná jímka kyseliny	34,42
1.05	Záchytná jímka zásady	23,37
1.06	Prostor stáčíště	92,25

Vypracoval	Ing. Karel Kovář	Formát	3 x A4	Číslo zakázky
Kreslil	Ing. Karel Kovář	Datum	8/2026	1672/2026
Zodp. projektant	Ing. Karel Kovář	Stupeň	SP	
Místo	Břidličná	Kraj	Moravskoslezský	
Parcela	2177, 2180, 2187, 2189, 2412	Kat. území	Břidličná	
Investor :	AL INVEST Břidličná, a.s., Bruntálská 167, Břidličná			
Název stavby:	ALFAGEN - SO 09 - Hala Olejofikace			

Název výkresu: Část 28 - Požárně bezpečnostní řešení
Tabulky-SO 09 - 1.NP

Měřítko: 1:100
Číslo výkresu: PO 24