


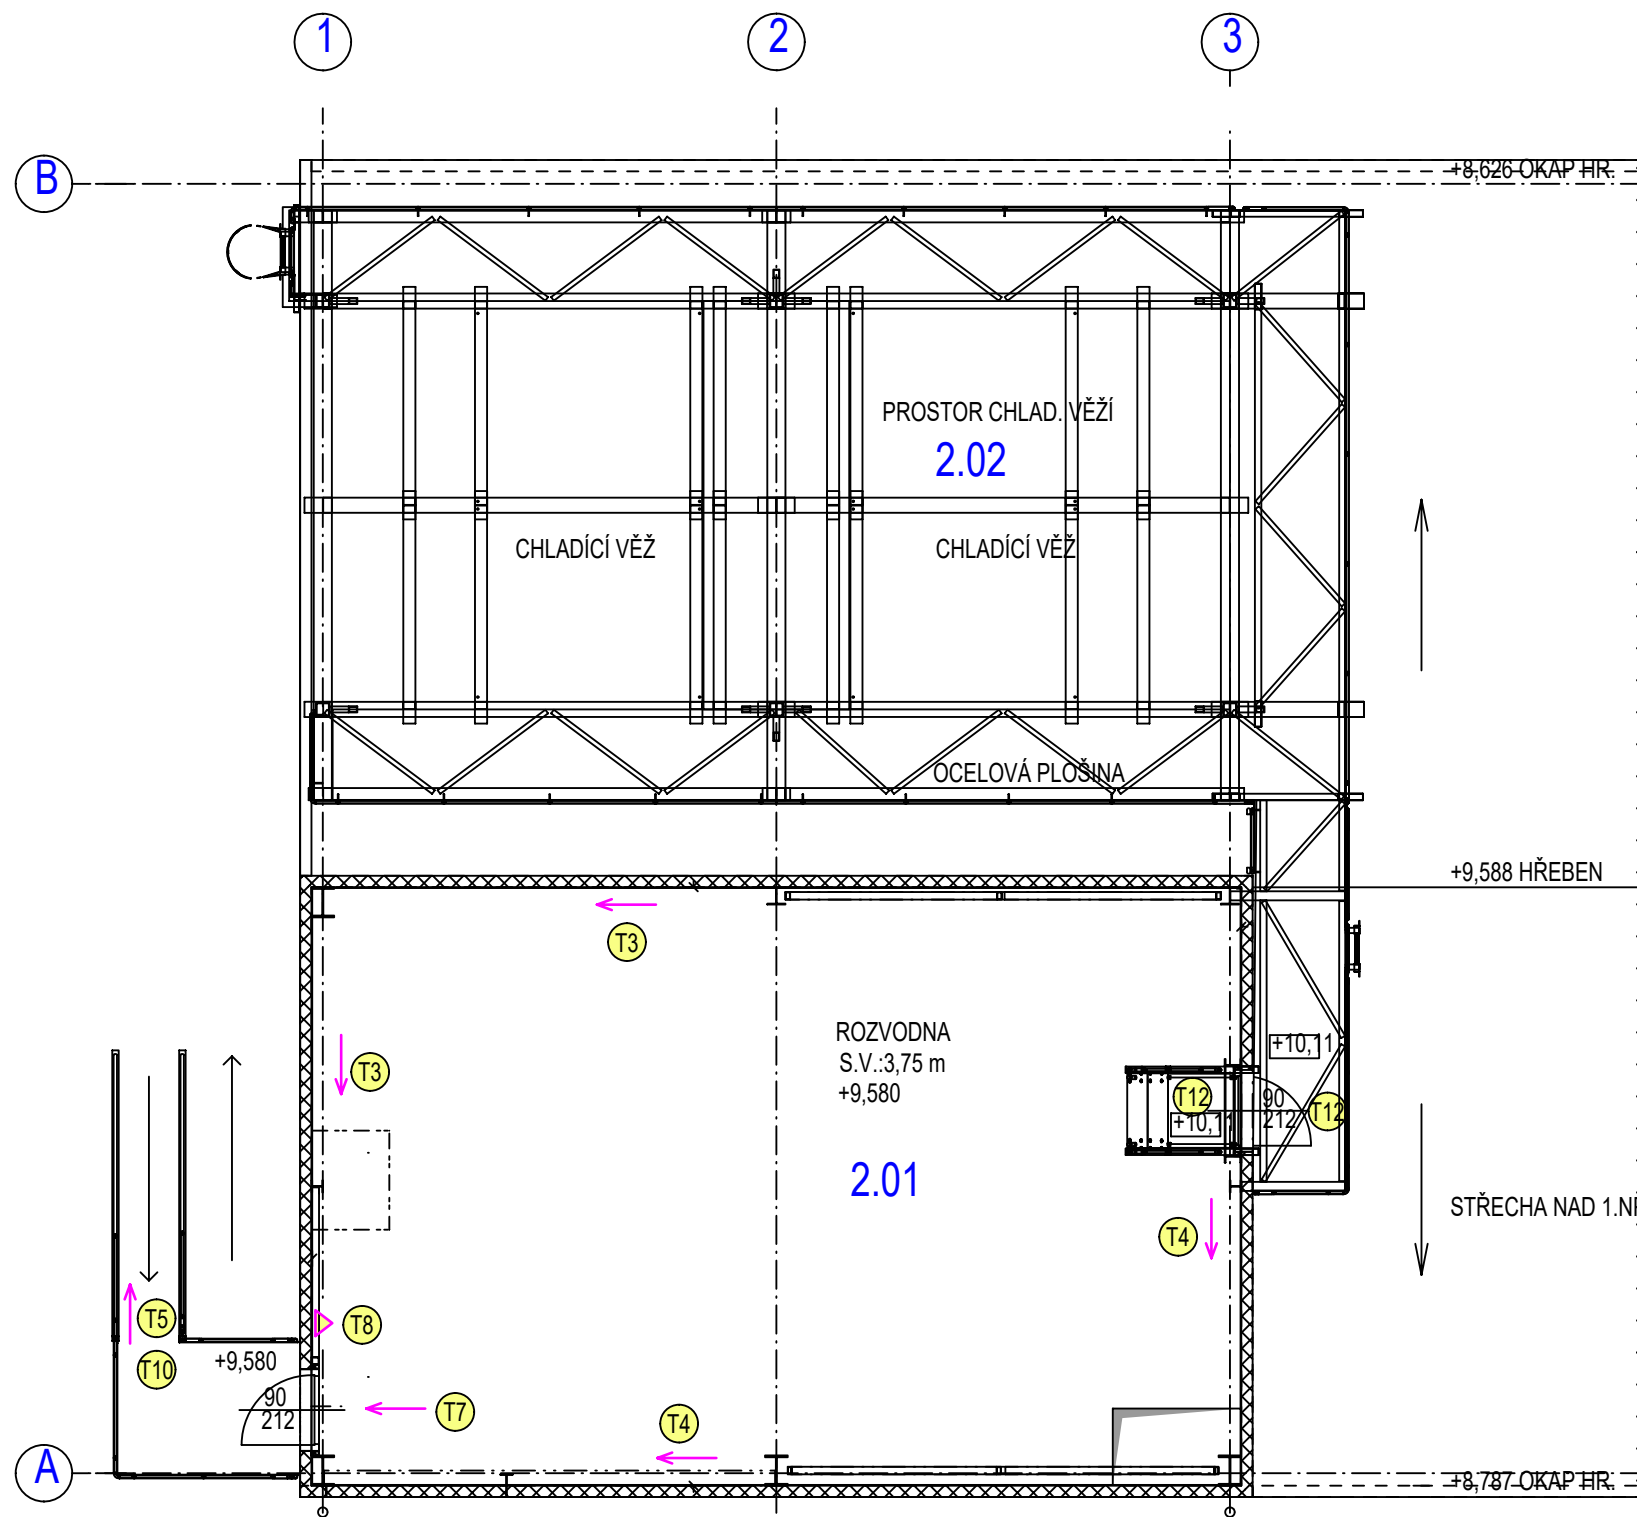

LEGENDA - MÍSTNOSTÍ

TABULKA MÍSTNOSTÍ 2.NP		
OZN.	ÚČEL MÍSTNOSTI	PLOCHA (m2)
2.01	ROZVODNA	97,35
2.02	PROSTOR CHLAD. VĚŽÍ	64,87

Vypracoval	Ing. Karel Kovář	Formát	2 x A4	Číslo zakázky	1672/2026
Kreslil	Ing. Karel Kovář	Datum	8/2026		
Zodp. projektant	Ing. Karel Kovář	Stupeň	SP		
Místo	Břidličná	Kraj	Moravskoslezský		
Parcela	2177, 2180, 2187, 2189, 2412	Kat. území	Břidličná		
Investor : AL INVEST Břidličná, a.s., Bruntálská 167, Břidličná					
Název stavby: ALFAGEN - SO 09 - Hala Olejofikace					
Název výkresu: Tabulky-SO 09 - 2. NP					Měřítko: 1:100
					Číslo výkresu: PO 25