



SUTEREN - I.PP

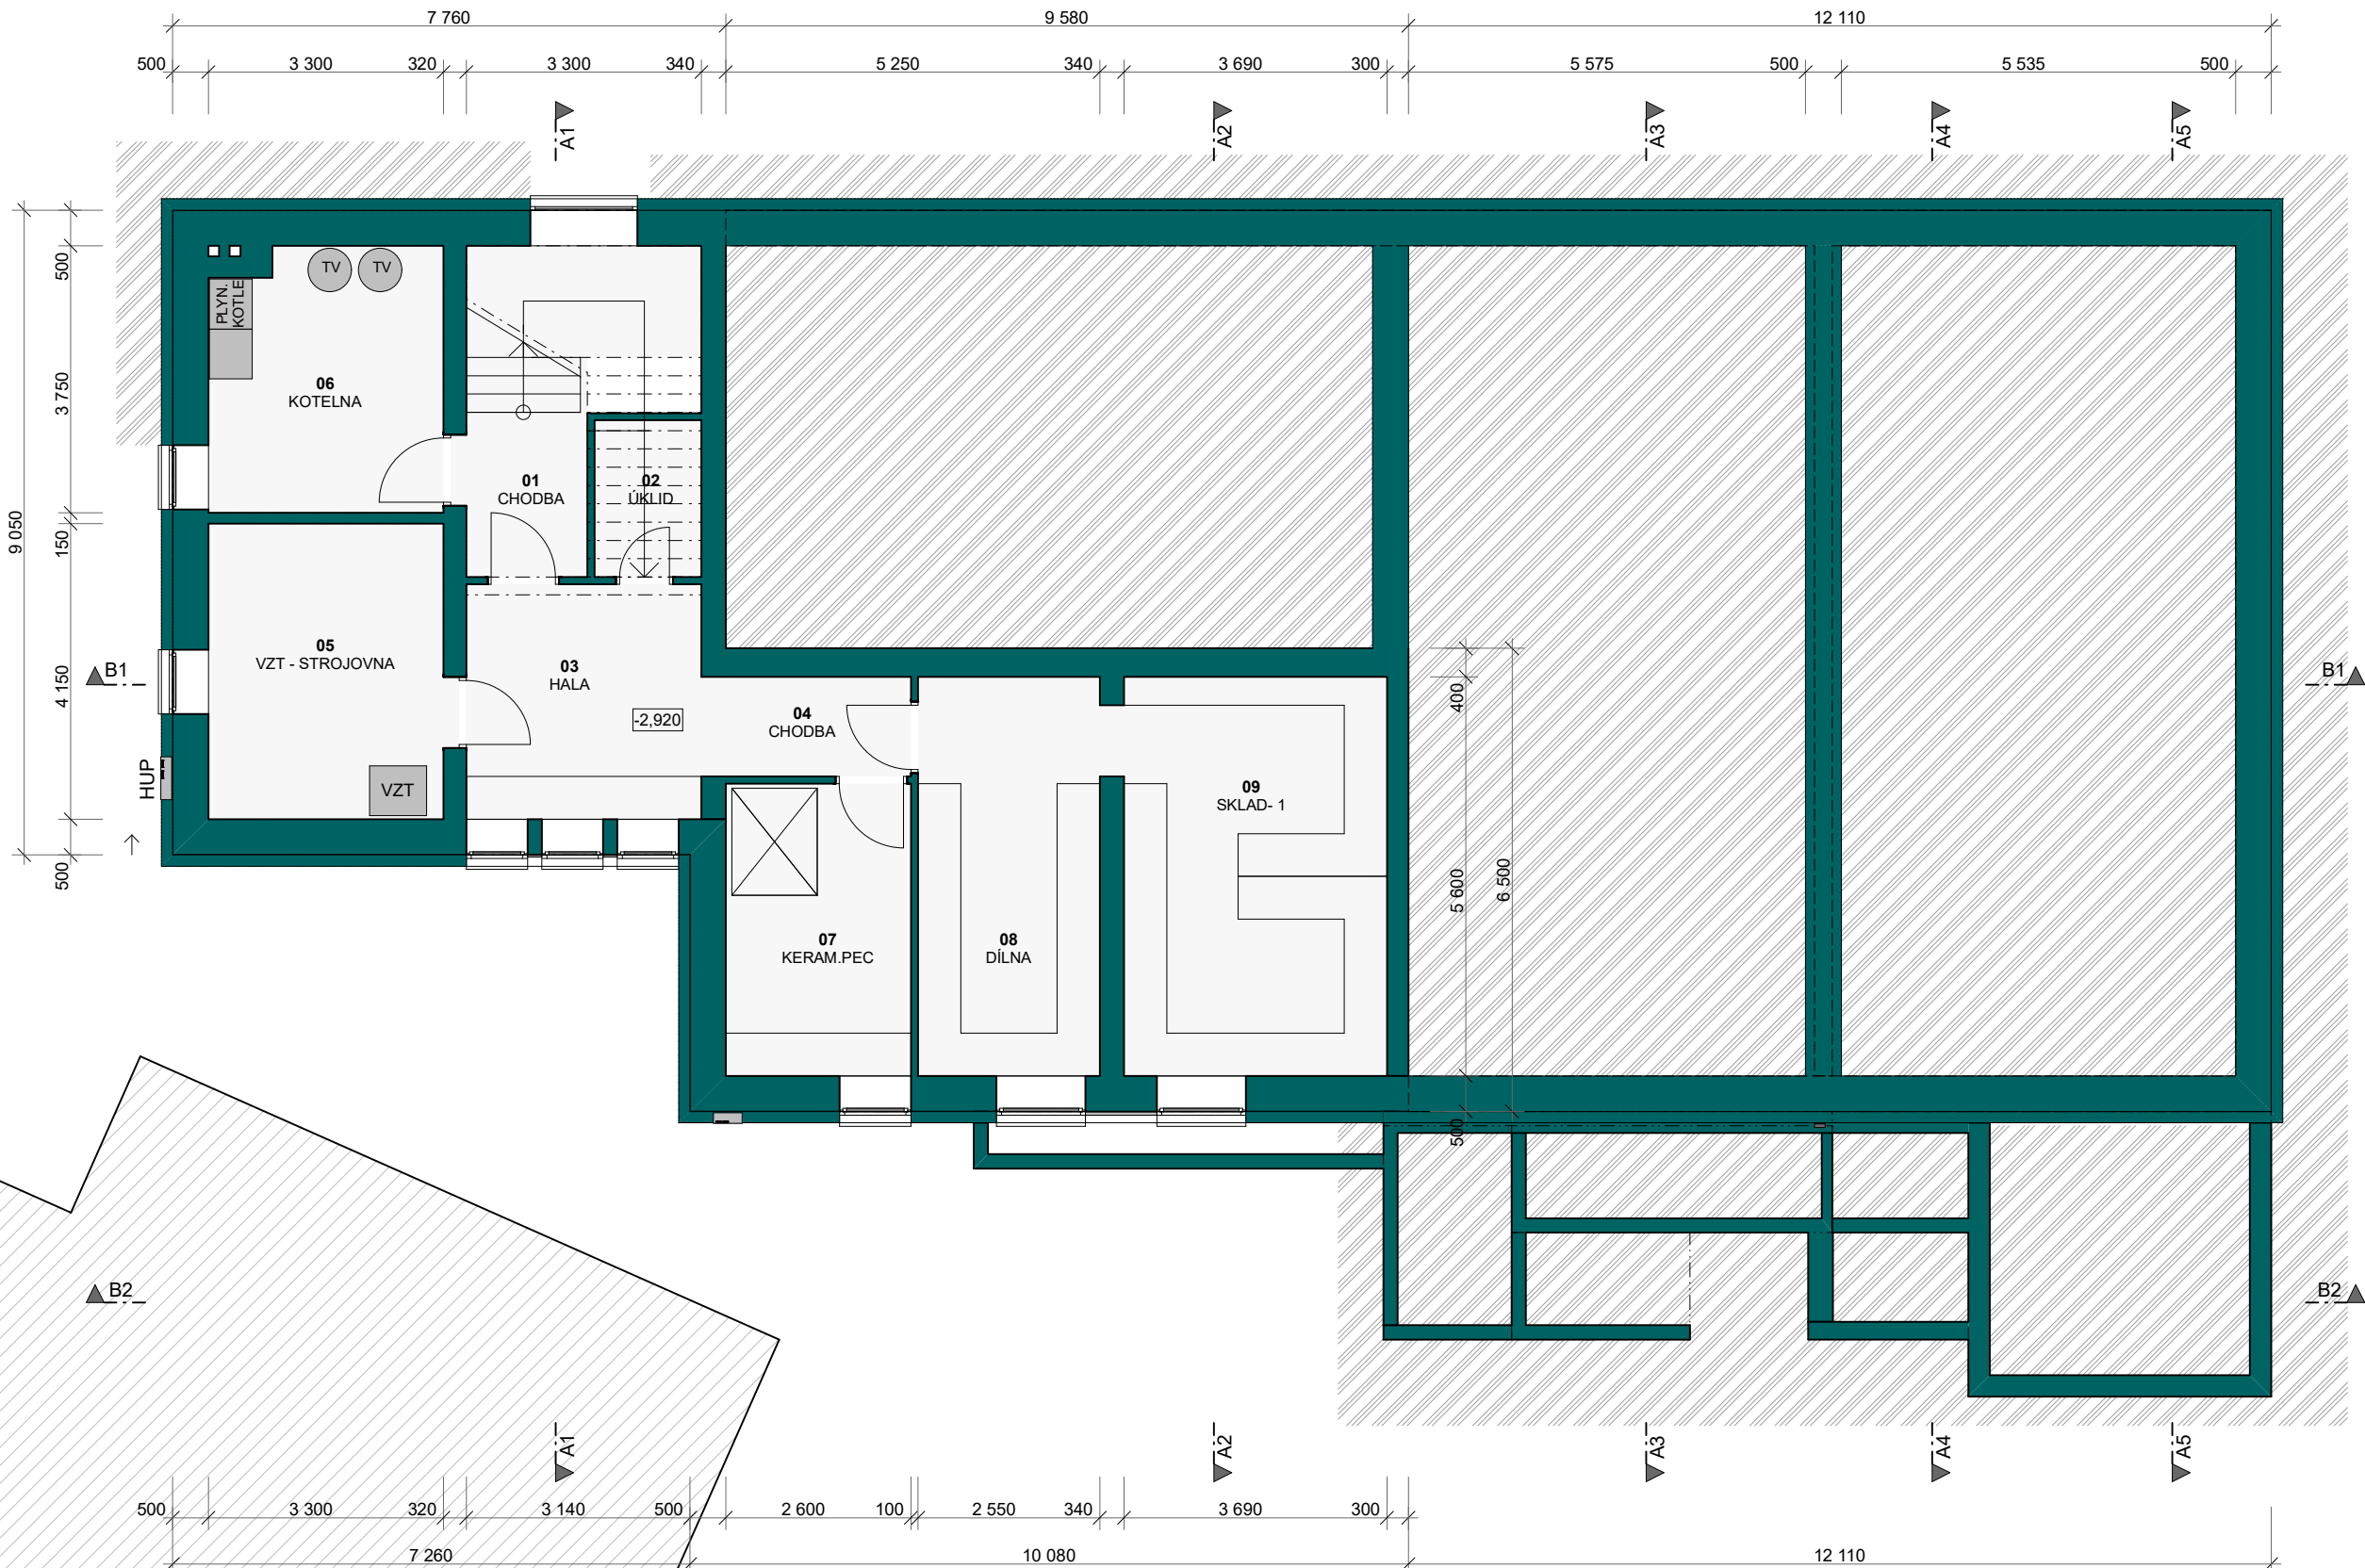

CZ Místnosti 1PP		
OZN.	ÚČEL MÍSTNOSTI	M2
01	CHODBA	10,6
02	ÚKLID	3,3
03	HALA	10,9
04	CHODBA	8,1
05	VZT - STROJOVNA	13,9
06	KOTELNA	12,0
07	KERAM.PEC	10,7
08	DÍLNA	10,5
09	SKLAD- 1	21,0
		101,1 m²

SOUSEDNÍ OBJEKT
Urbanova 625, Kyjov

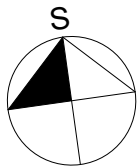

INVESTOR:	MĚSTO KYJOV, Masarykovo nám. 30/1, 697 01 Kyjov	ATELIER BÁBÍČEK ARCHITEKTURA A PROJEKTY STAVEB mail: dalibor.babicek@seznam.cz TEL: 608 855 734 www.projekce-babicek.cz	
AUTOR:	ING.DALIBOR BÁBÍČEK	CENTRUM SOCIÁLNÍCH SLUŽEB STAVEBNÍ ÚPRAVY OBJEKTU Urbanova 1402/8a, Kyjov	
ZODP.PROJEKTANT:	ING.DALIBOR BÁBÍČEK,ČKAIT-1301530		
AKCE:			
		ZAK.Č.: 24.04.02	KOPIE:
		DATUM: 04/2025	
		ČÁST: STUDIE-2	
OBSAH:	STUDIE SUTEREN - I.PP	MĚŘITKO: 1:100	VÝKR.Č.: 02