


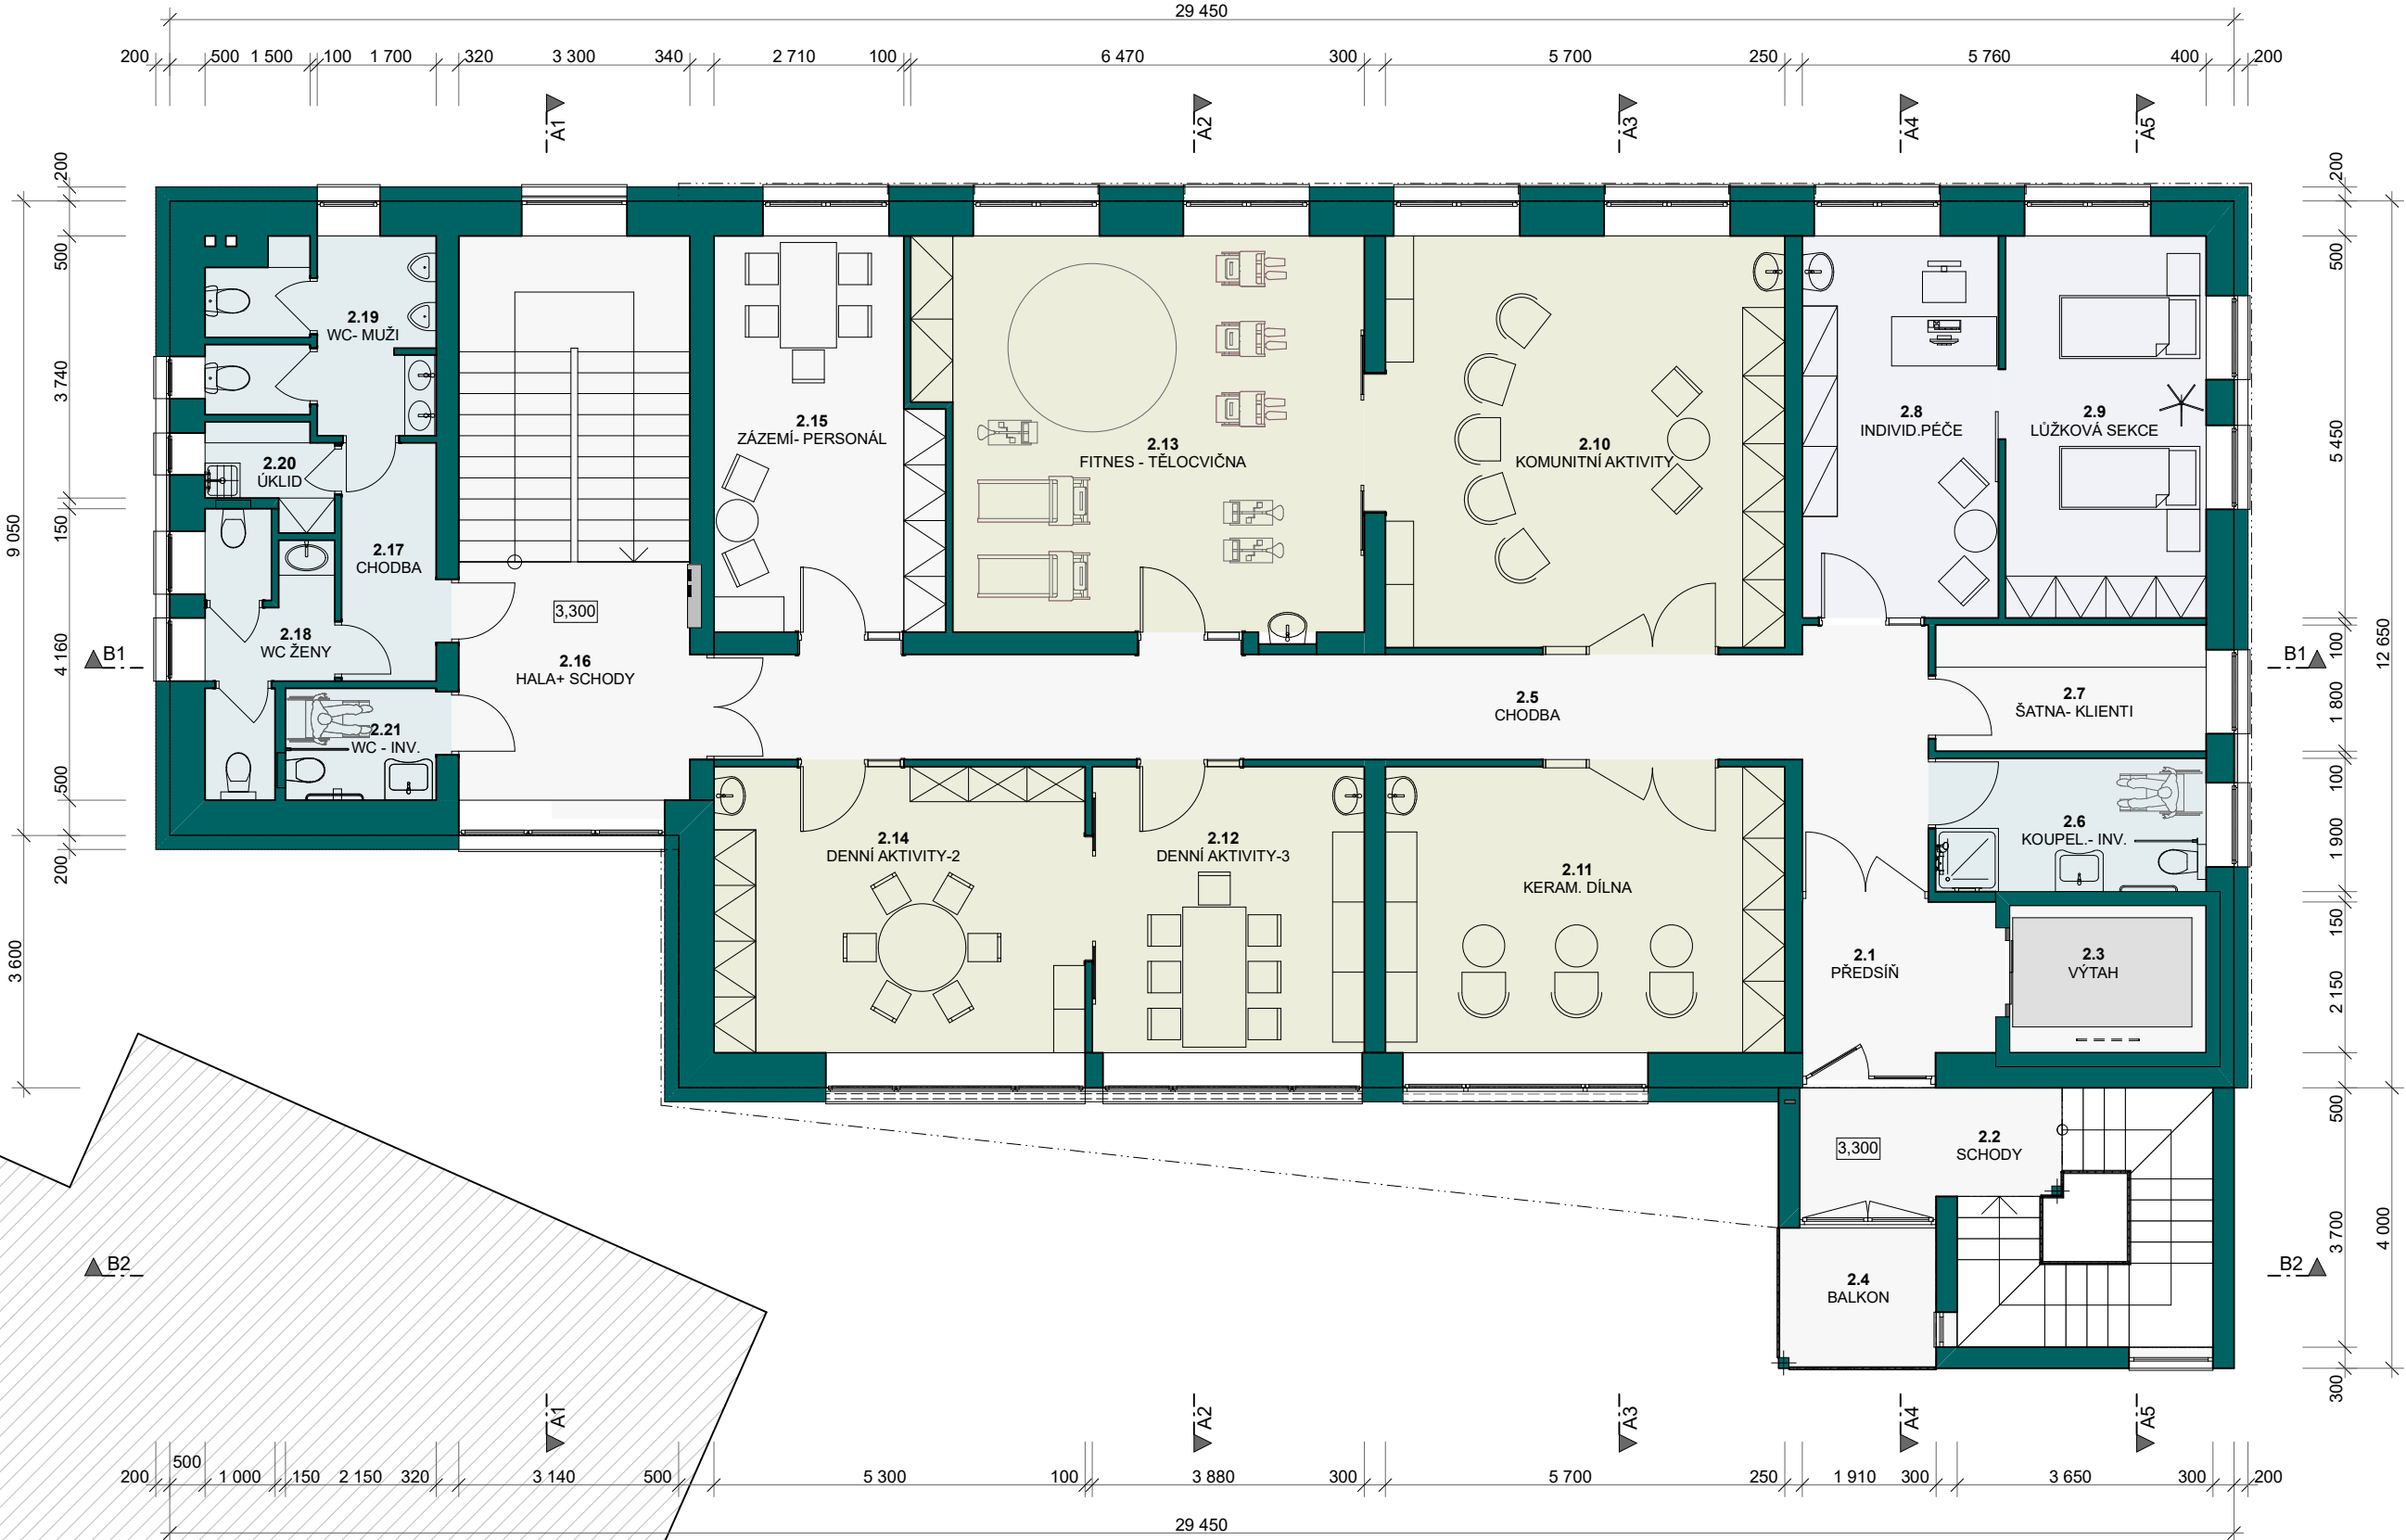

TABULKA MÍSTNOSTÍ - 2.NP		
OZN.	ÚČEL MÍSTNOSTI	M2
2.1	PŘEDSÍŇ	7,3
2.2	SCHODY	16,5
2.3	VÝTAH	5,9
2.4	BALKON	4,5
2.5	CHODBA	31,1
2.6	KOUPEL.- INV.	7,4
2.7	ŠATNA- KLIENTI	7,0
2.8	INDIVID.PÉČE	15,3
2.9	LŮŽKOVÁ SEKCE	15,7
2.10	KOMUNITNÍ AKTIVITY	34,3
2.11	KERAM. DÍLNA	23,5
2.12	DENNÍ AKTIVITY-3	16,0
2.13	FITNES - TĚLOCVIČNA	34,6
2.14	DENNÍ AKTIVITY-2	22,0
2.15	ZÁZEMÍ- PERSONÁL	17,2
2.16	HALA+ SCHODY	27,7
2.17	CHODBA	4,7
2.18	WC ŽENY	5,9
2.19	WC- MUŽI	8,6
2.20	ÚKLID	2,4
2.21	WC - INV.	3,6
		311,2 M2

SOUSEDNÍ OBJEKT
Urbanova 625, Kyjov

S

INVESTOR: **MĚSTO KYJOV,**
Masarykovo nám. 30/1, 697 01 Kyjov

AUTOR: **ING.DALIBOR BÁBIČEK**
ZODP.PROJEKTANT: **ING.DALIBOR BÁBIČEK,ČKAIT-1301530**

AKCE: **CENTRUM SOCIÁLNÍCH SLUŽEB**
STAVEBNÍ ÚPRAVY OBJEKTU
Urbanova 1402/8a, Kyjov

OBSAH: **STUDIE**
PATRO - II.NP

ATELIER BÁBIČEK
ARCHITEKTURA A PROJEKTY STAVEB
mail: dalibor.babicek@seznam.cz
TEL: 608 855 794
www.projekce-babicek.cz

ZAK.Č.: 24.04.02

DATUM: 04/2025

ČÁST: STUDIE-2

MĚŘITKO: 1:100

VÝKR.Č.: 04