



III.NP

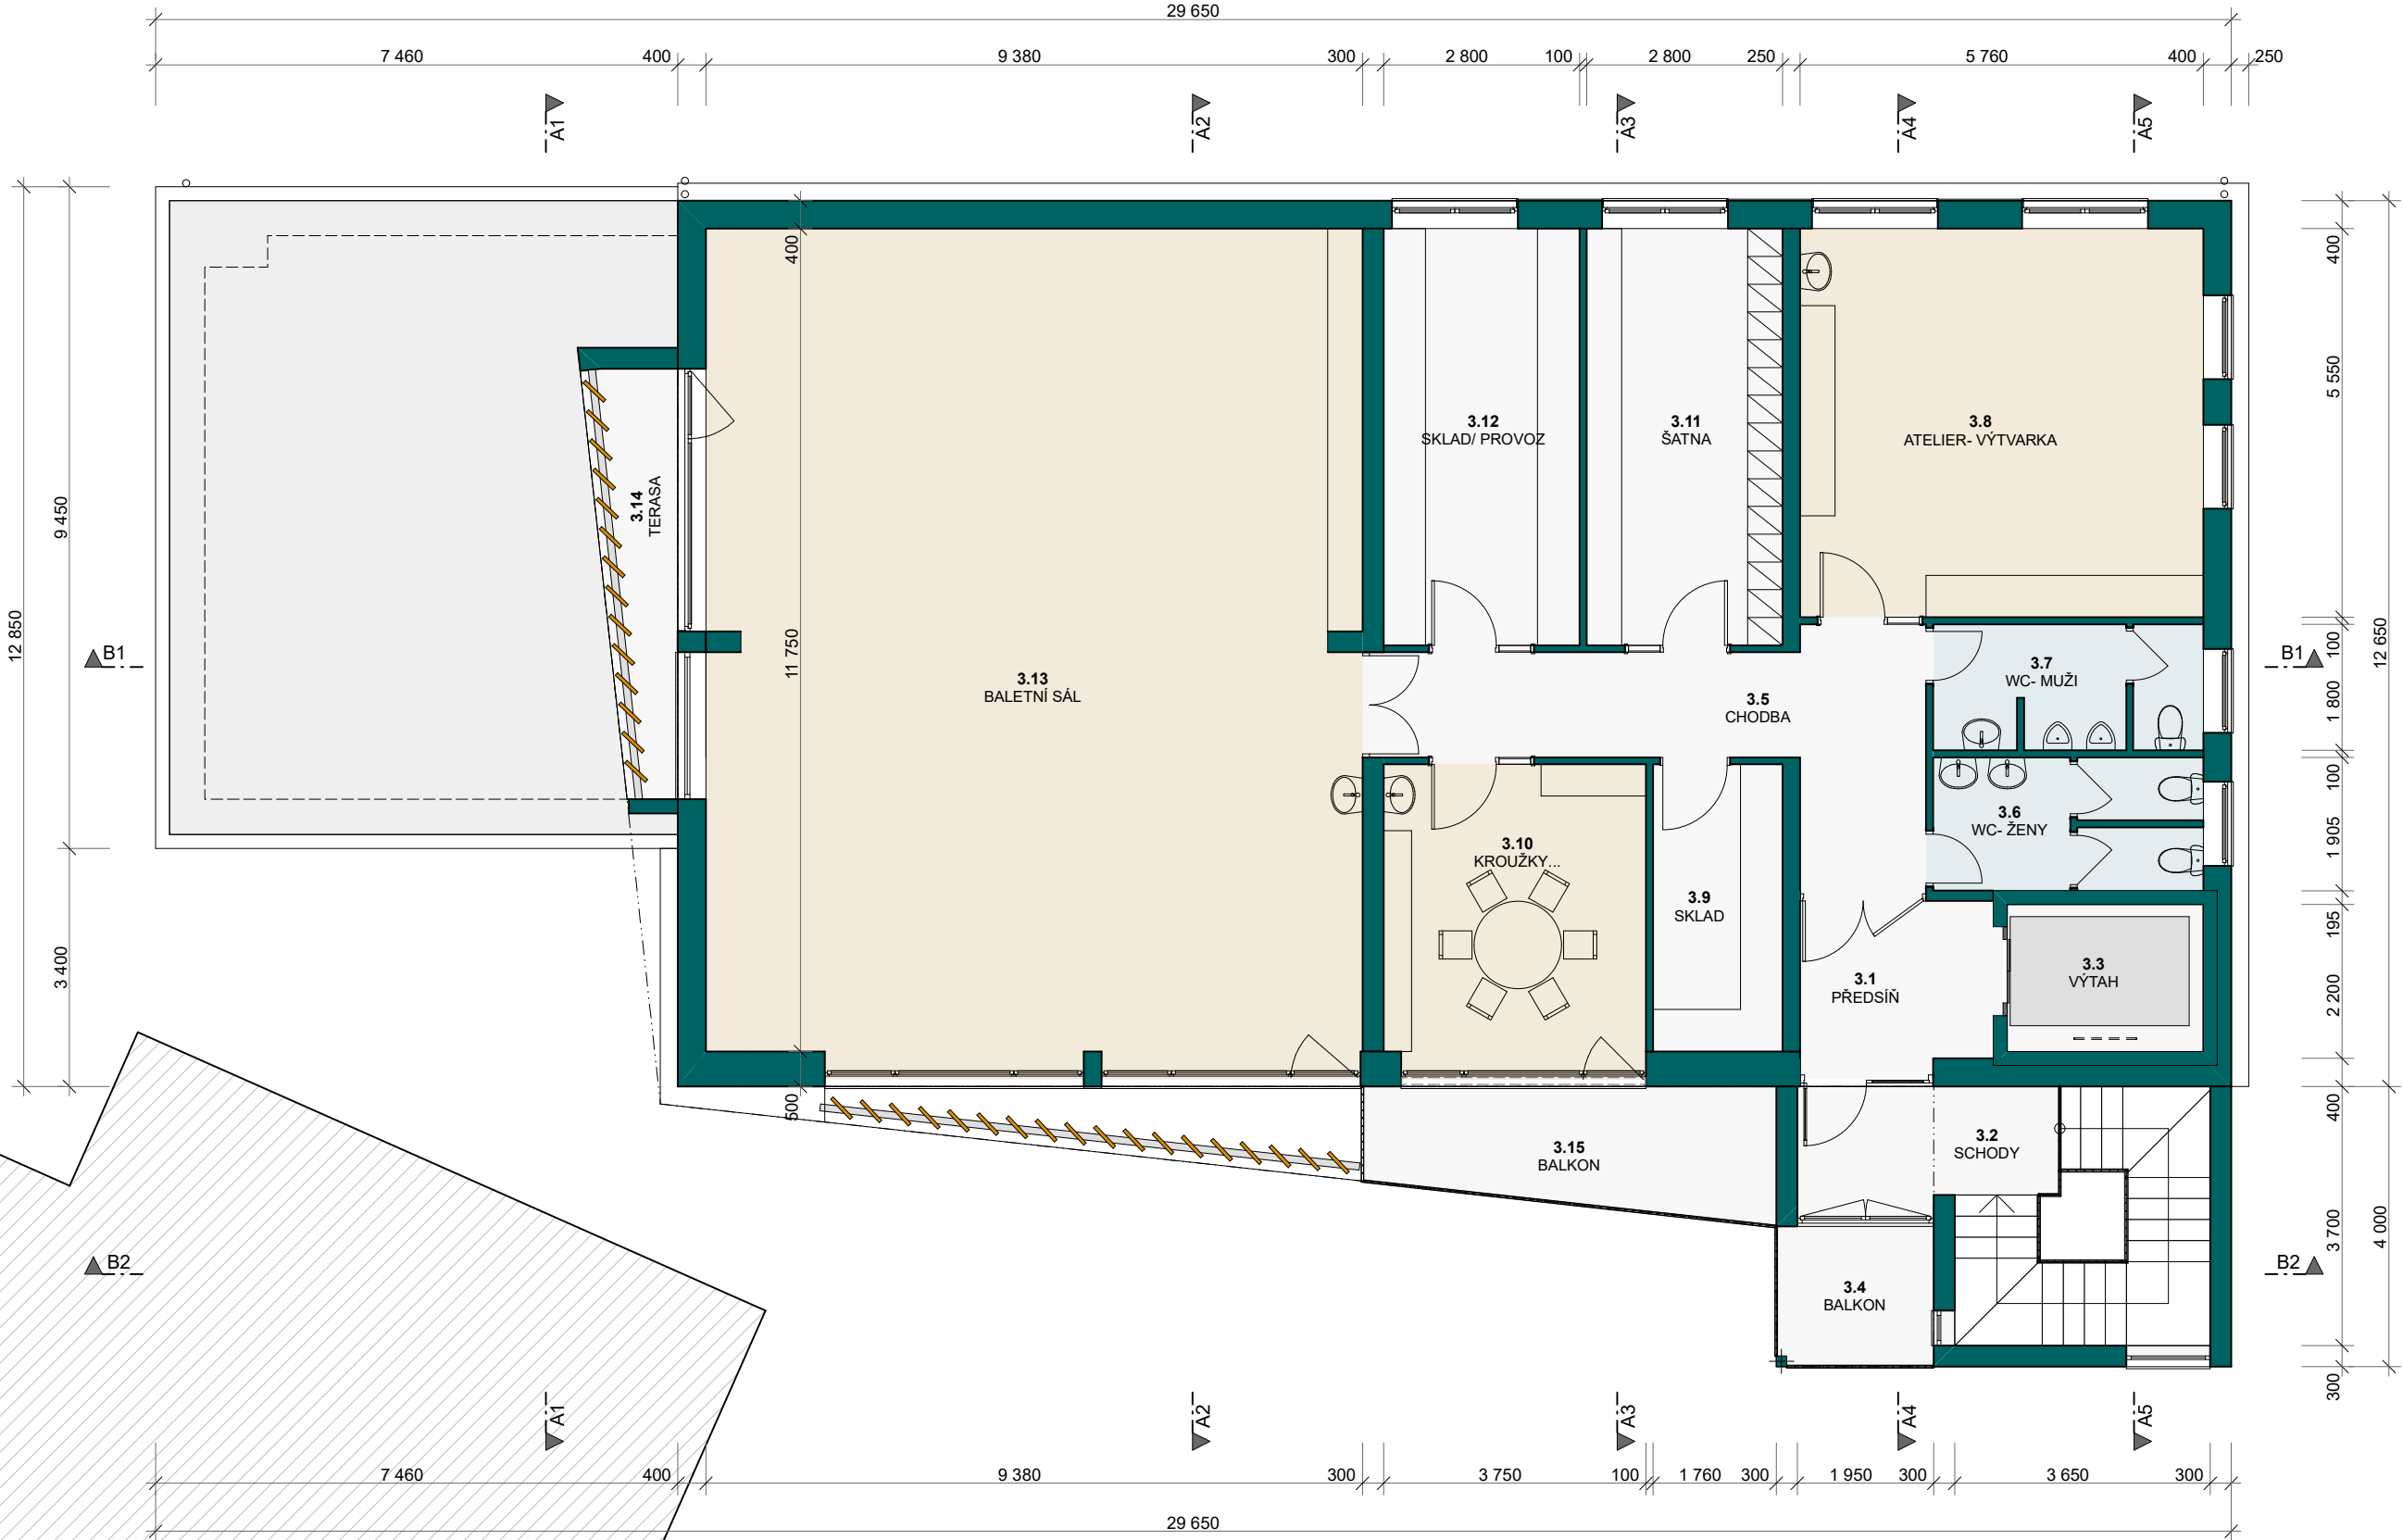

TABULKA MÍSTNOSTÍ - 3.NP		
OZN.	ÚČEL MÍSTNOSTI	M2
3.1	PŘEDSÍŇ	7,1
3.2	SCHODY	16,5
3.3	VÝTAH	5,9
3.4	BALKON	4,6
3.5	CHODBA	17,5
3.6	WC- ŽENY	7,4
3.7	WC- MUŽI	6,9
3.8	ATELIER- VÝTVARKA	32,0
3.9	SKLAD	7,6
3.10	KROUŽKY...	16,8
3.11	ŠATNA	16,7
3.12	SKLAD/ PROVOZ	16,7
3.13	BALETNÍ SÁL	113,2
3.14	TERASA	6,5
3.15	BALKON	9,9
		285,3 m²

SOUSEDNÍ OBJEKT
Urbanova 625, Kyjov

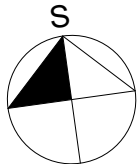

INVESTOR:	MĚSTO KYJOV, Masarykovo nám. 30/1, 697 01 Kyjov	ATELIER BÁBIČEK ARCHITEKTURA A PROJEKTY STAVEB mail: dalibor.babicek@seznam.cz TEL: 608 855 794 www.projekce-babicek.cz	
AUTOR:	ING.DALIBOR BÁBIČEK	CENTRUM SOCIÁLNÍCH SLUŽEB STAVEBNÍ ÚPRAVY OBJEKTU Urbanova 1402/8a, Kyjov	
ZODP.PROJEKTANT:	ING.DALIBOR BÁBIČEK,ČKAIT-1301530		
AKCE:			
OBSAH:		ZAK.Č.:	KOPIE:
		DATUM:	
		ČÁST:	
STUDIE III.NP		MĚŘITKO:	VÝKR.Č.:
		1:100	05