


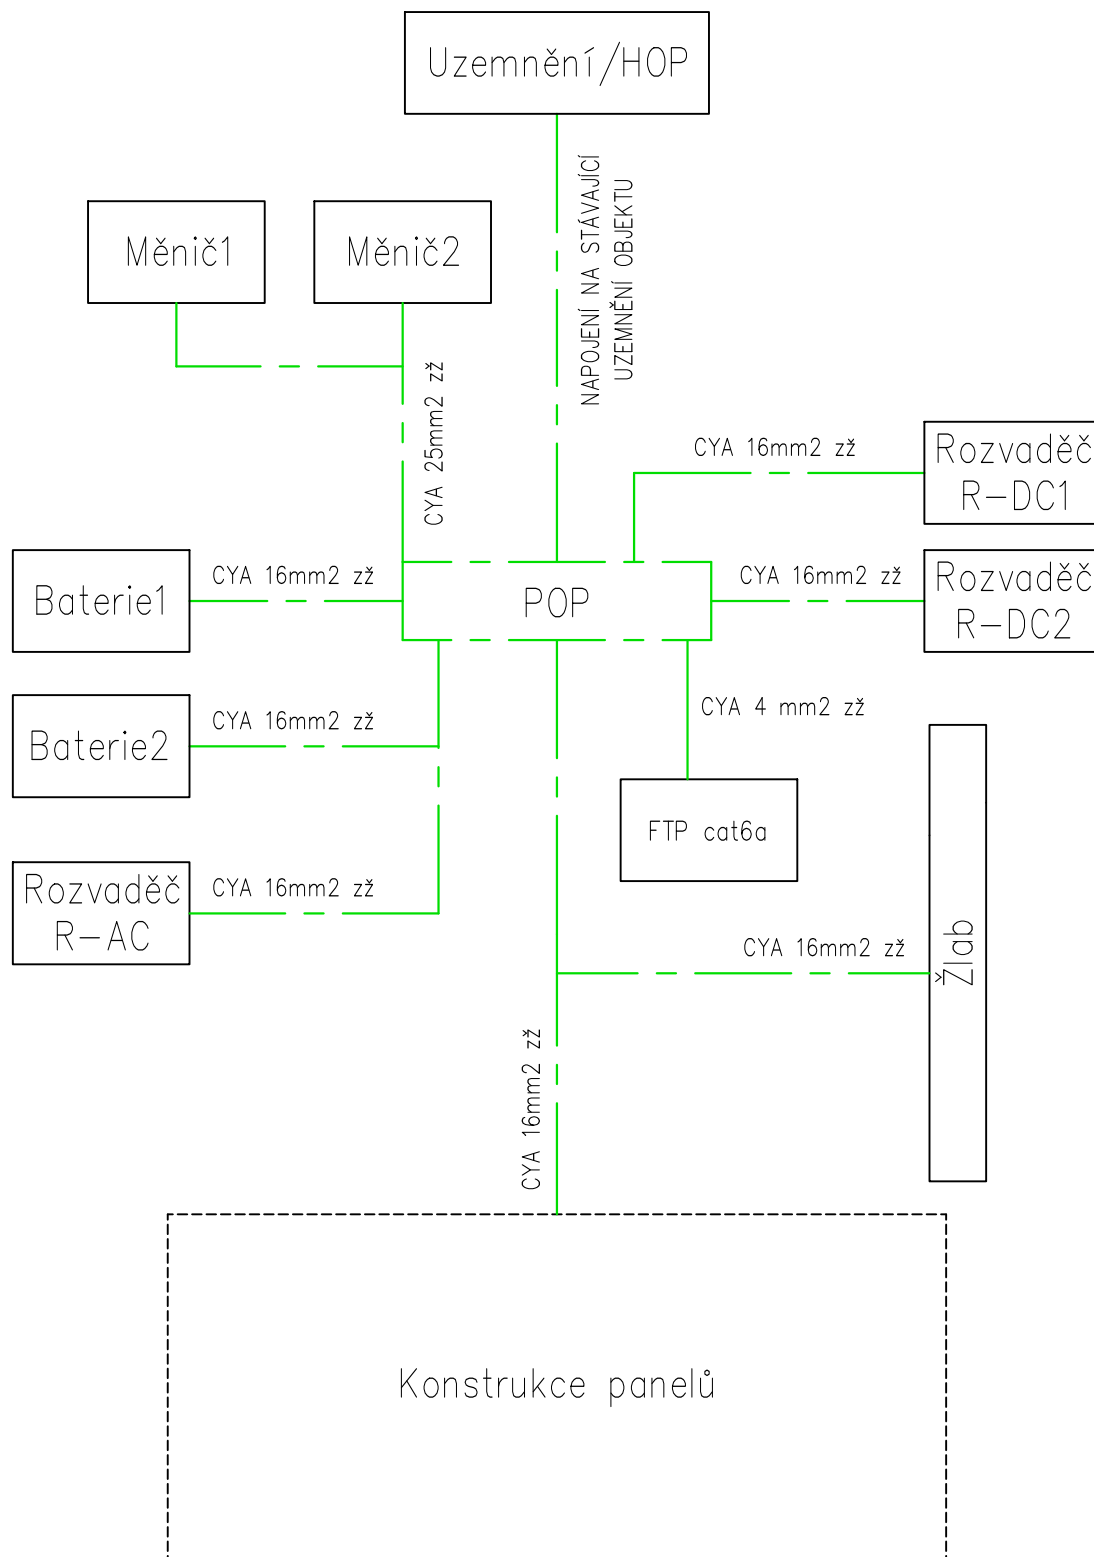

HLAVNÍ INŽENÝR PROJEKTU:		VYPRACOVAL :	
Vojtěch Smyčka		Michal Prokeš 602515841 Bc. Martin Matula 608947452	
KRAJ: MORAVSKOSLEZSKÝ	MÍSTO : Komerční 704/22a, 712 00 Ostrava – Muglinov		
INVESTOR: Statutární město Ostrava, Městský obvod Slezská			
AKCE : FVE – MŠ SLEZSKÁ OSTRAVA		DATUM : 04/2026	
ČÁST PD : DOKUMENTACE STAVBY		STUPEŇ : DPS	
OBSAH :D.1.2.5 Technika prostředí staveb – silnoproudá a slaboproudá elektroinstalace		MĚŘÍTKO :	
JEDNOPÓLOVÉ SCHÉMA POSPOJOVÁNÍ		ČÍSLO ZÁK. : 26–149	
		VÝKRES č. : D.1.2.5.9	



Vratislavova 3
Olomouc
779 00
tel: 602515841
mail: michal.prokes@pro-map.cz



Vratislavova 3
Olomouc
779 00
tel: 602515841
mail: michal.prokes@pro-map.cz