


ČÁSTEČNÝ PŮDORYS 1.PP - STÁVAJÍCÍ STAV

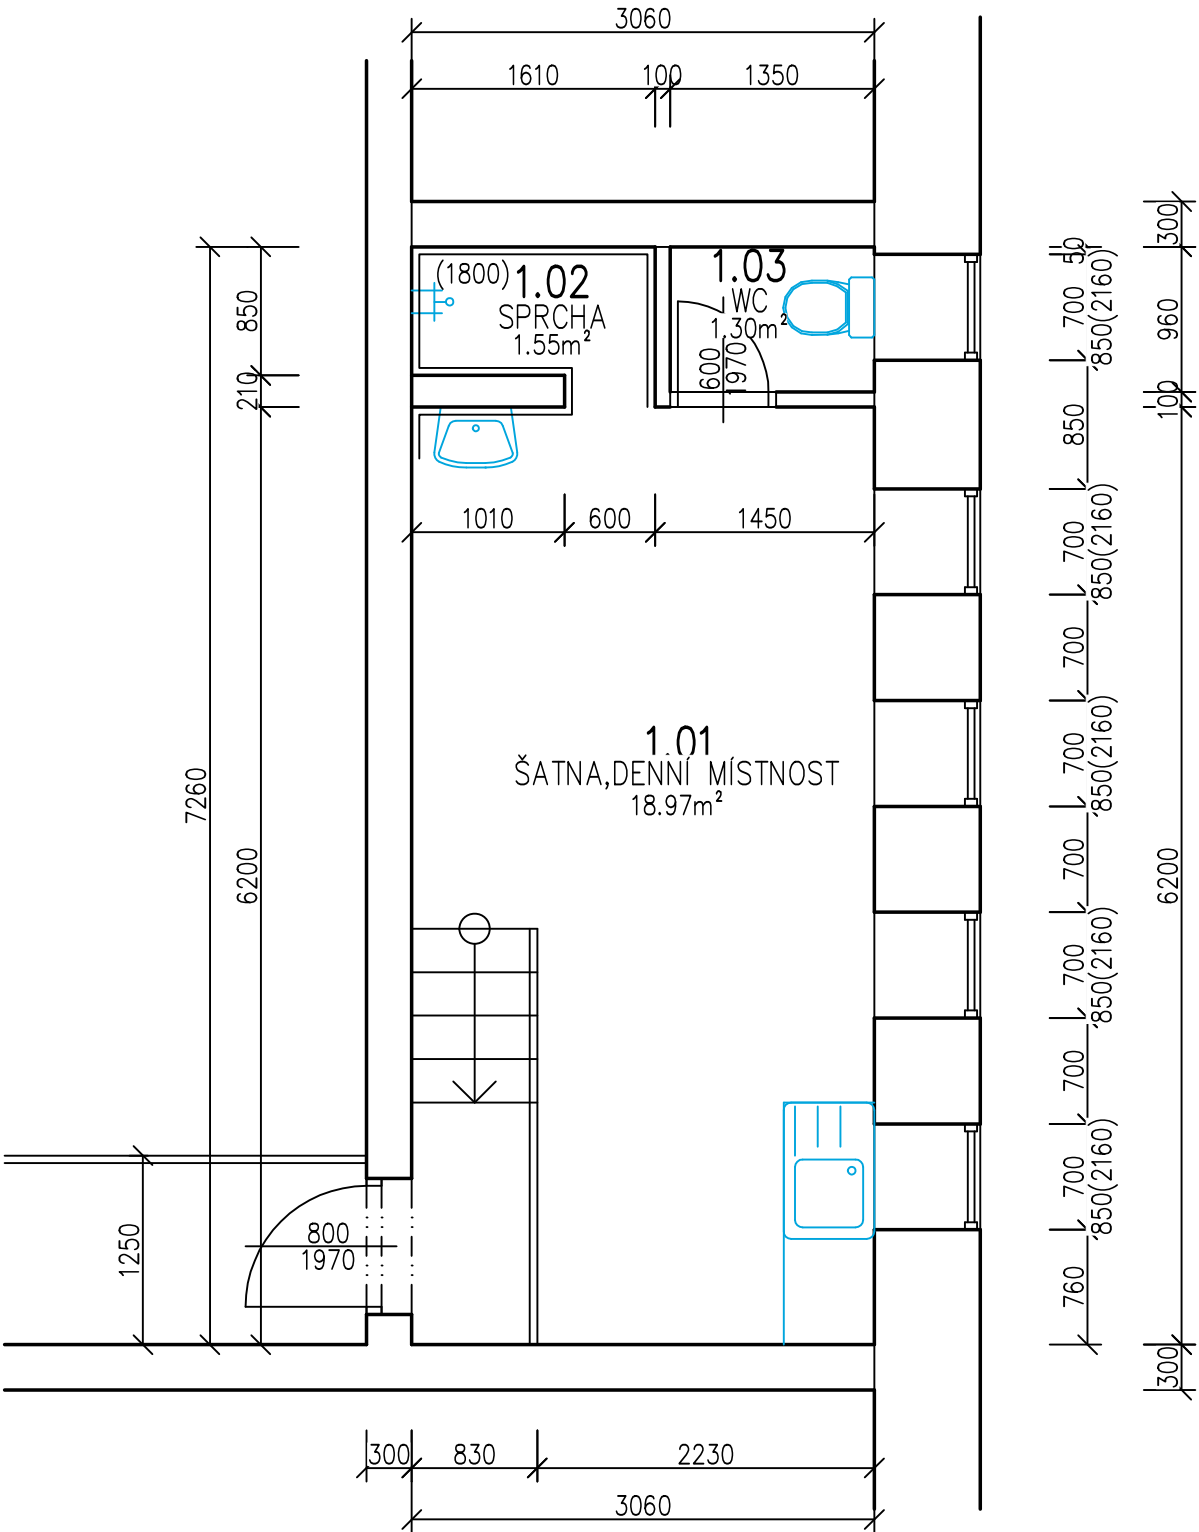

Tabulka místností							
Číslo	Název	Plocha [m²]	Výška [m]	Podlaha	Stěny	Strop	Skladba
1.01	ŠATNA,DENNÍ MÍSTNOST	18,97	2,2	PVC	MALBA		
1.02	SPRCHA	1,55	2,2	DLAŽBA KERAMICKÁ	KERAMICKÝ OBKLAD v. 200cm	MALBA	
1.03	WC	1,3	2,2	KERAMICKÁ DLAŽBA	KERAMICKÝ OBKLAD v. 160cm	MALBA	

Celková plocha [m²]: 21,82

LEGENDA HMOT:

Stávající zdivo

ETAPA I

ING.DANIEL MALINA – PROJEKČNÍ A INŽENÝRSKÁ ČINNOST Loucká 643/19, Znojmo Tel. 732 467 970							
Projektant	Vypracoval	Č. osvědčení	Stupeň PD:				
Ing. D.Malina	Ing. D.Malina	1005888	Projekt				
Investor: MĚSTO ZNOJMO Obroková 10/12, 669 02 Znojmo			Místo:				Znojmo
			Datum:	I/2026			
ZŠ PRAŽSKÁ ZNOJMO - STAVEBNÍ ÚPRAVY ZÁZEMÍ ŠKOLNÍ KUCHYNĚ p.č. 3650/20, k.ú. Znojmo – město				Měřítko:	1 :50	Č. paré:	
				Č.výkresu:	D.1.1_01		
Obsah: ČÁSTEČNÝ PŮDORYS 1.PP - STÁVAJÍCÍ STAV							