


ČÁSTEČNÝ PŮDORYS 1.PP - NOVÝ STAV

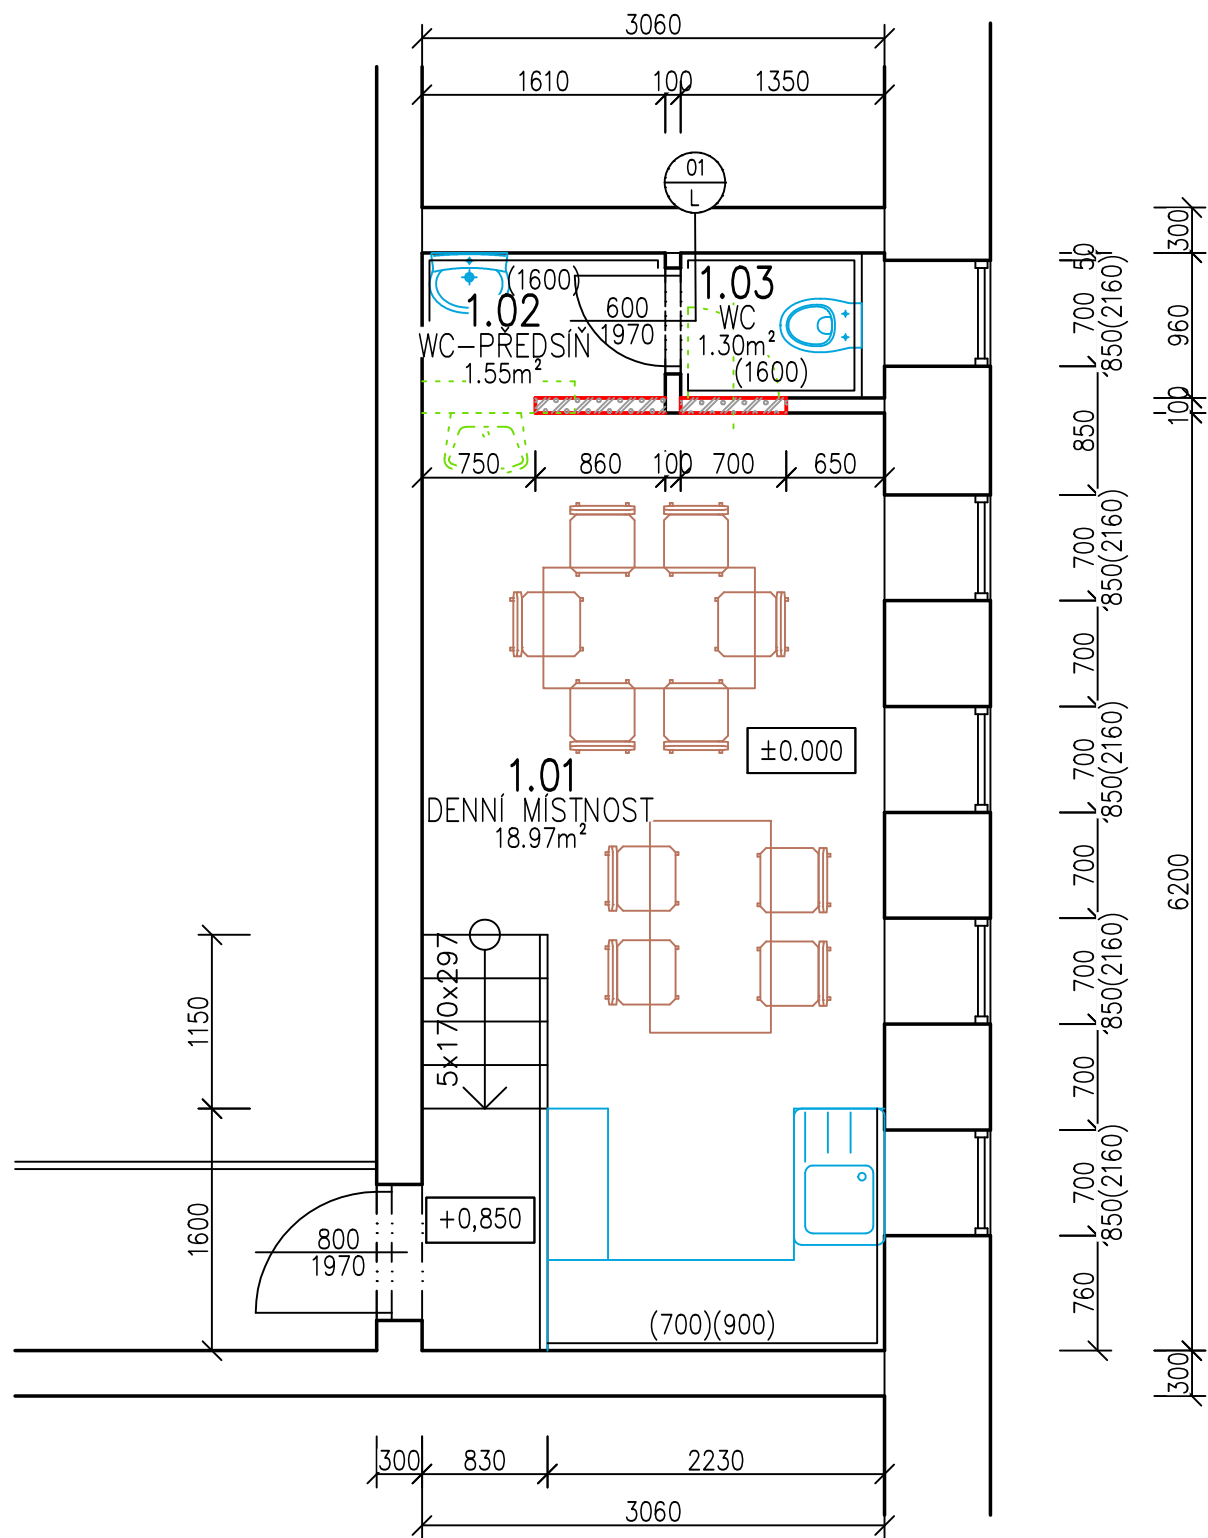

Tabulka místností							
Číslo	Název	Plocha [m²]	Výška [m]	Podlaha	Stěny	Strop	Skladba
1.01	DENNÍ MÍSTNOST	18,97	3,30	PVC – NOVÉ	MALBA	MALBA	P1
1.02	WC–PŘEDSÍŇ	1,55	3,30	DLAŽBA KERAMICKÁ	KERAMICKÝ OBKLAD v. 160cm	MALBA	P2
1.03	WC	1,3	3,30	KERAMICKÁ DLAŽBA	KERAMICKÝ OBKLAD v. 160cm	MALBA	P2

Celková plocha [m²]: 21,81

LEGENDA HMOT:

- Stávající zdivo
- Zdivo příček z tvárnic Ytong tl. 100 mm na lepící tmel
- Dozdívky, zazdívky z cihle plných, případně tvárnic
- Bourané konstrukce

ETAPA I

ING.DANIEL MALINA – PROJEKČNÍ A INŽENÝRSKÁ ČINNOST Loucká 643/19, Znojmo Tel. 732 467 970							
Projektant	Vypracoval	Č. osvědčení	Stupeň PD:				
Ing. D.Malina	Ing. D.Malina	1005888	Projekt				
Investor: MĚSTO ZNOJMO Obroková 10/12, 669 02 Znojmo			Místo:				Znojmo
			Datum:				I/2026
ZŠ PRAŽSKÁ ZNOJMO - STAVEBNÍ ÚPRAVY ZÁZEMÍ ŠKOLNÍ KUCHYNĚ p.č. 3650/20, k.ú. Znojmo – město				Měřítko:	1 :50	Č. paré:	
				Č.výkresu:	D.1.1_02		
Obsah: ČÁSTEČNÝ PŮDORYS 1.PP - DENNÍ MÍSTNOST-NOVÝ							