


ČÁSTEČNÝ PŮDORYS 1.PP - DENNÍ MÍSTNOST

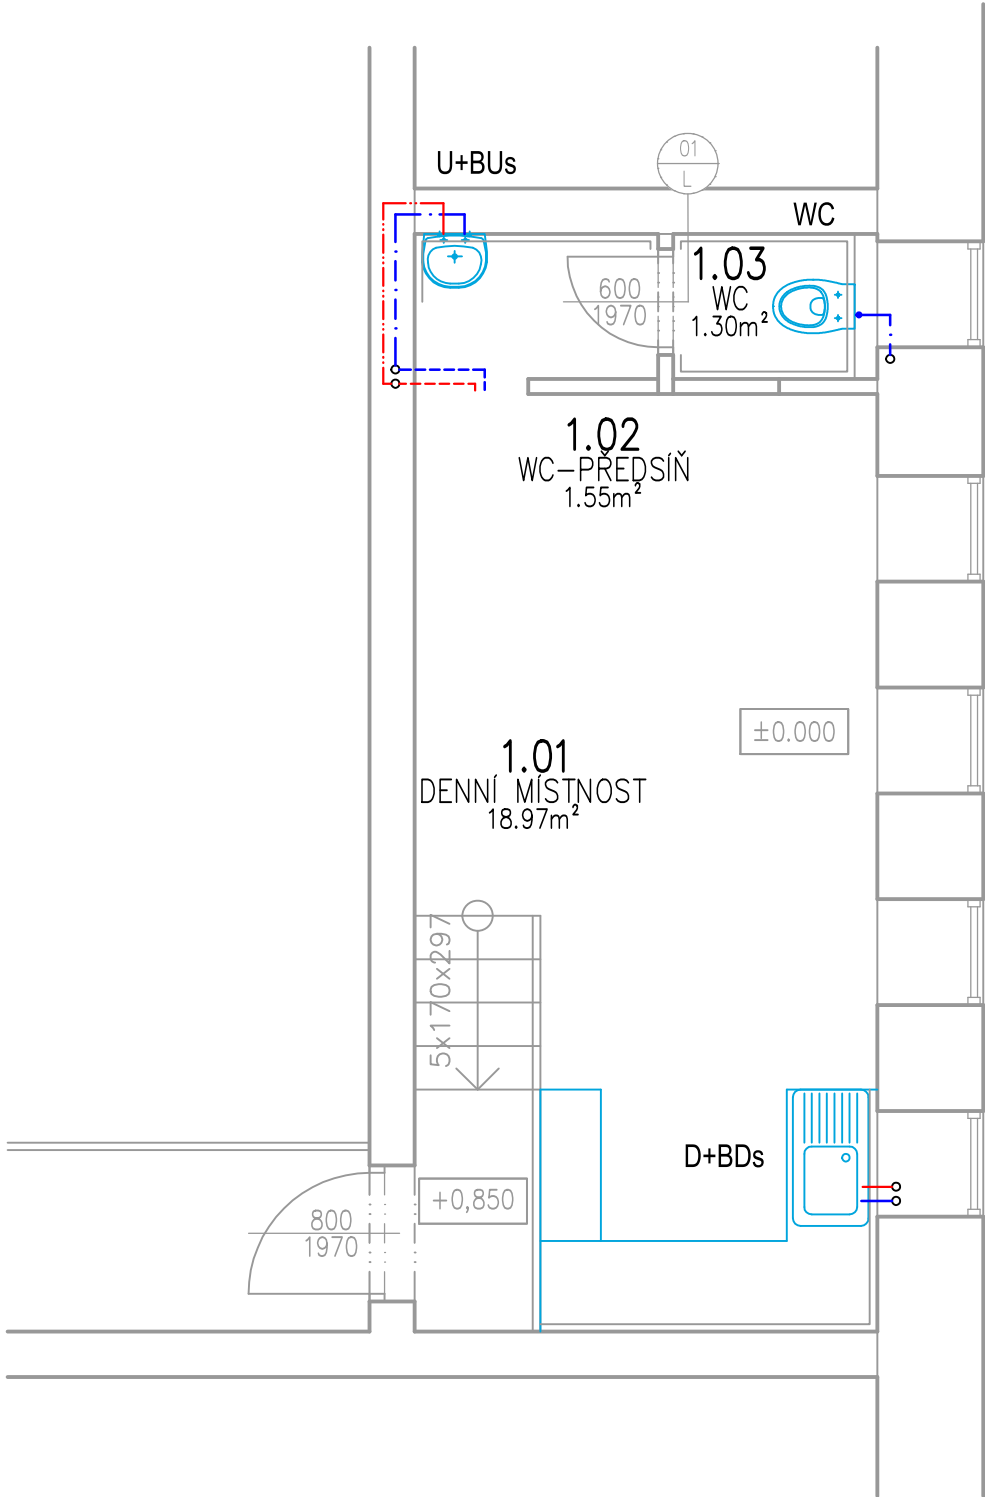

Tabulka místností							
Číslo	Název	Plocha [m²]	Výška [m]	Podlaha	Stěny	Strop	Skladba
1.01	DENNÍ MÍSTNOST	18,97	3,30	PVC – NOVÉ	MALBA	MALBA	P1
1.02	WC–PŘEDSÍŇ	1,55	3,30	DLAŽBA KERAMICKÁ	KERAMICKÝ OBKLAD v. 160cm	MALBA	P2
1.03	WC	1,3	3,30	KERAMICKÁ DLAŽBA	KERAMICKÝ OBKLAD v. 160cm	MALBA	P2

Celková plocha [m²]: 21,81

SOUPIS ZAŘIZOVACÍCH PŘEDMĚTŮ

WC	-	KERAMICKÉ KOMBI WC ZÁVĚSNÉ, ROZMĚRY 36x35x49cm (TYP. VZOR JIKA LYRA PLUS)	1ks
U	-	KERAMICKÉ UMYVÁTKO 450x370x155mm (TYP. VZOR JIKA LYRA PLUS)	1ks
BUs	-	UMYVADLOVÁ BATERIE PÁKOVÁ STOJÁNKOVÁ, PROVEDENÍ CHROM	1ks
D	-	DŘEZ VESTAVĚNÝ NEREZOVÝ S OKAPOVOU PLOCHOU, 900x500mm	1ks
BDs	-	DŘEZOVÁ BATERIE PÁKOVÁ S VÝSUVNOU SPRCHOU, STOJÁNKOVÁ, PROVEDENÍ CHROM	1ks

LEGENDA :

	-	STÁVAJÍCÍ ZDIVO
	-	STUDENÁ VODA, POTRUBÍ PPR 20x2,8mm PN16, IZOLACE TUBEX 20x6mm
	-	TEPLÁ VODA, POTRUBÍ PPR 20x3,5mm PN16, IZOLACE TUBEX 25x6mm
	-	STUDENÁ VODA –STÁVAJÍCÍ VEDENÍ (NEOVĚŘENÝ PRŮBĚH)
	-	TEPLÁ VODA –STÁVAJÍCÍ VEDENÍ (NEOVĚŘENÝ PRŮBĚH)
	-	STUDENÁ VODA – ODSTRAŇOVANÉ VEDENÍ
	-	TEPLÁ VODA – ODSTRAŇOVANÉ VEDENÍ

ETAPA I

ING.DANIEL MALINA – PROJEKČNÍ A INŽENÝRSKÁ ČINNOST Loucká 643/19, Znojmo Tel. 732 467 970						
Projektant	Vypracoval	Č. osvědčení	Stupeň PD:			
Ing. D.Malina	Ing. D.Malina	1005888	Projekt			
Investor: MĚSTO ZNOJMO Obroková 10/12, 669 02 Znojmo			Místo: Znojmo Datum: I/2026			
ZŠ PRAŽSKÁ ZNOJMO - STAVEBNÍ ÚPRAVY ZÁZEMÍ ŠKOLNÍ KUCHYNĚ p.č. 3650/20, k.ú. Znojmo – město				Měřítko:	1 :50	Č. paré:
				Č.výkresu:	D.1.1_04	
Obsah: ČÁSTEČNÝ PŮDORYS 1.PP - DENNÍ MÍSTNOST-VODOVOD						