


ČÁSTEČNÝ PŮDORYS 2.PP - STÁVAJÍCÍ STAV

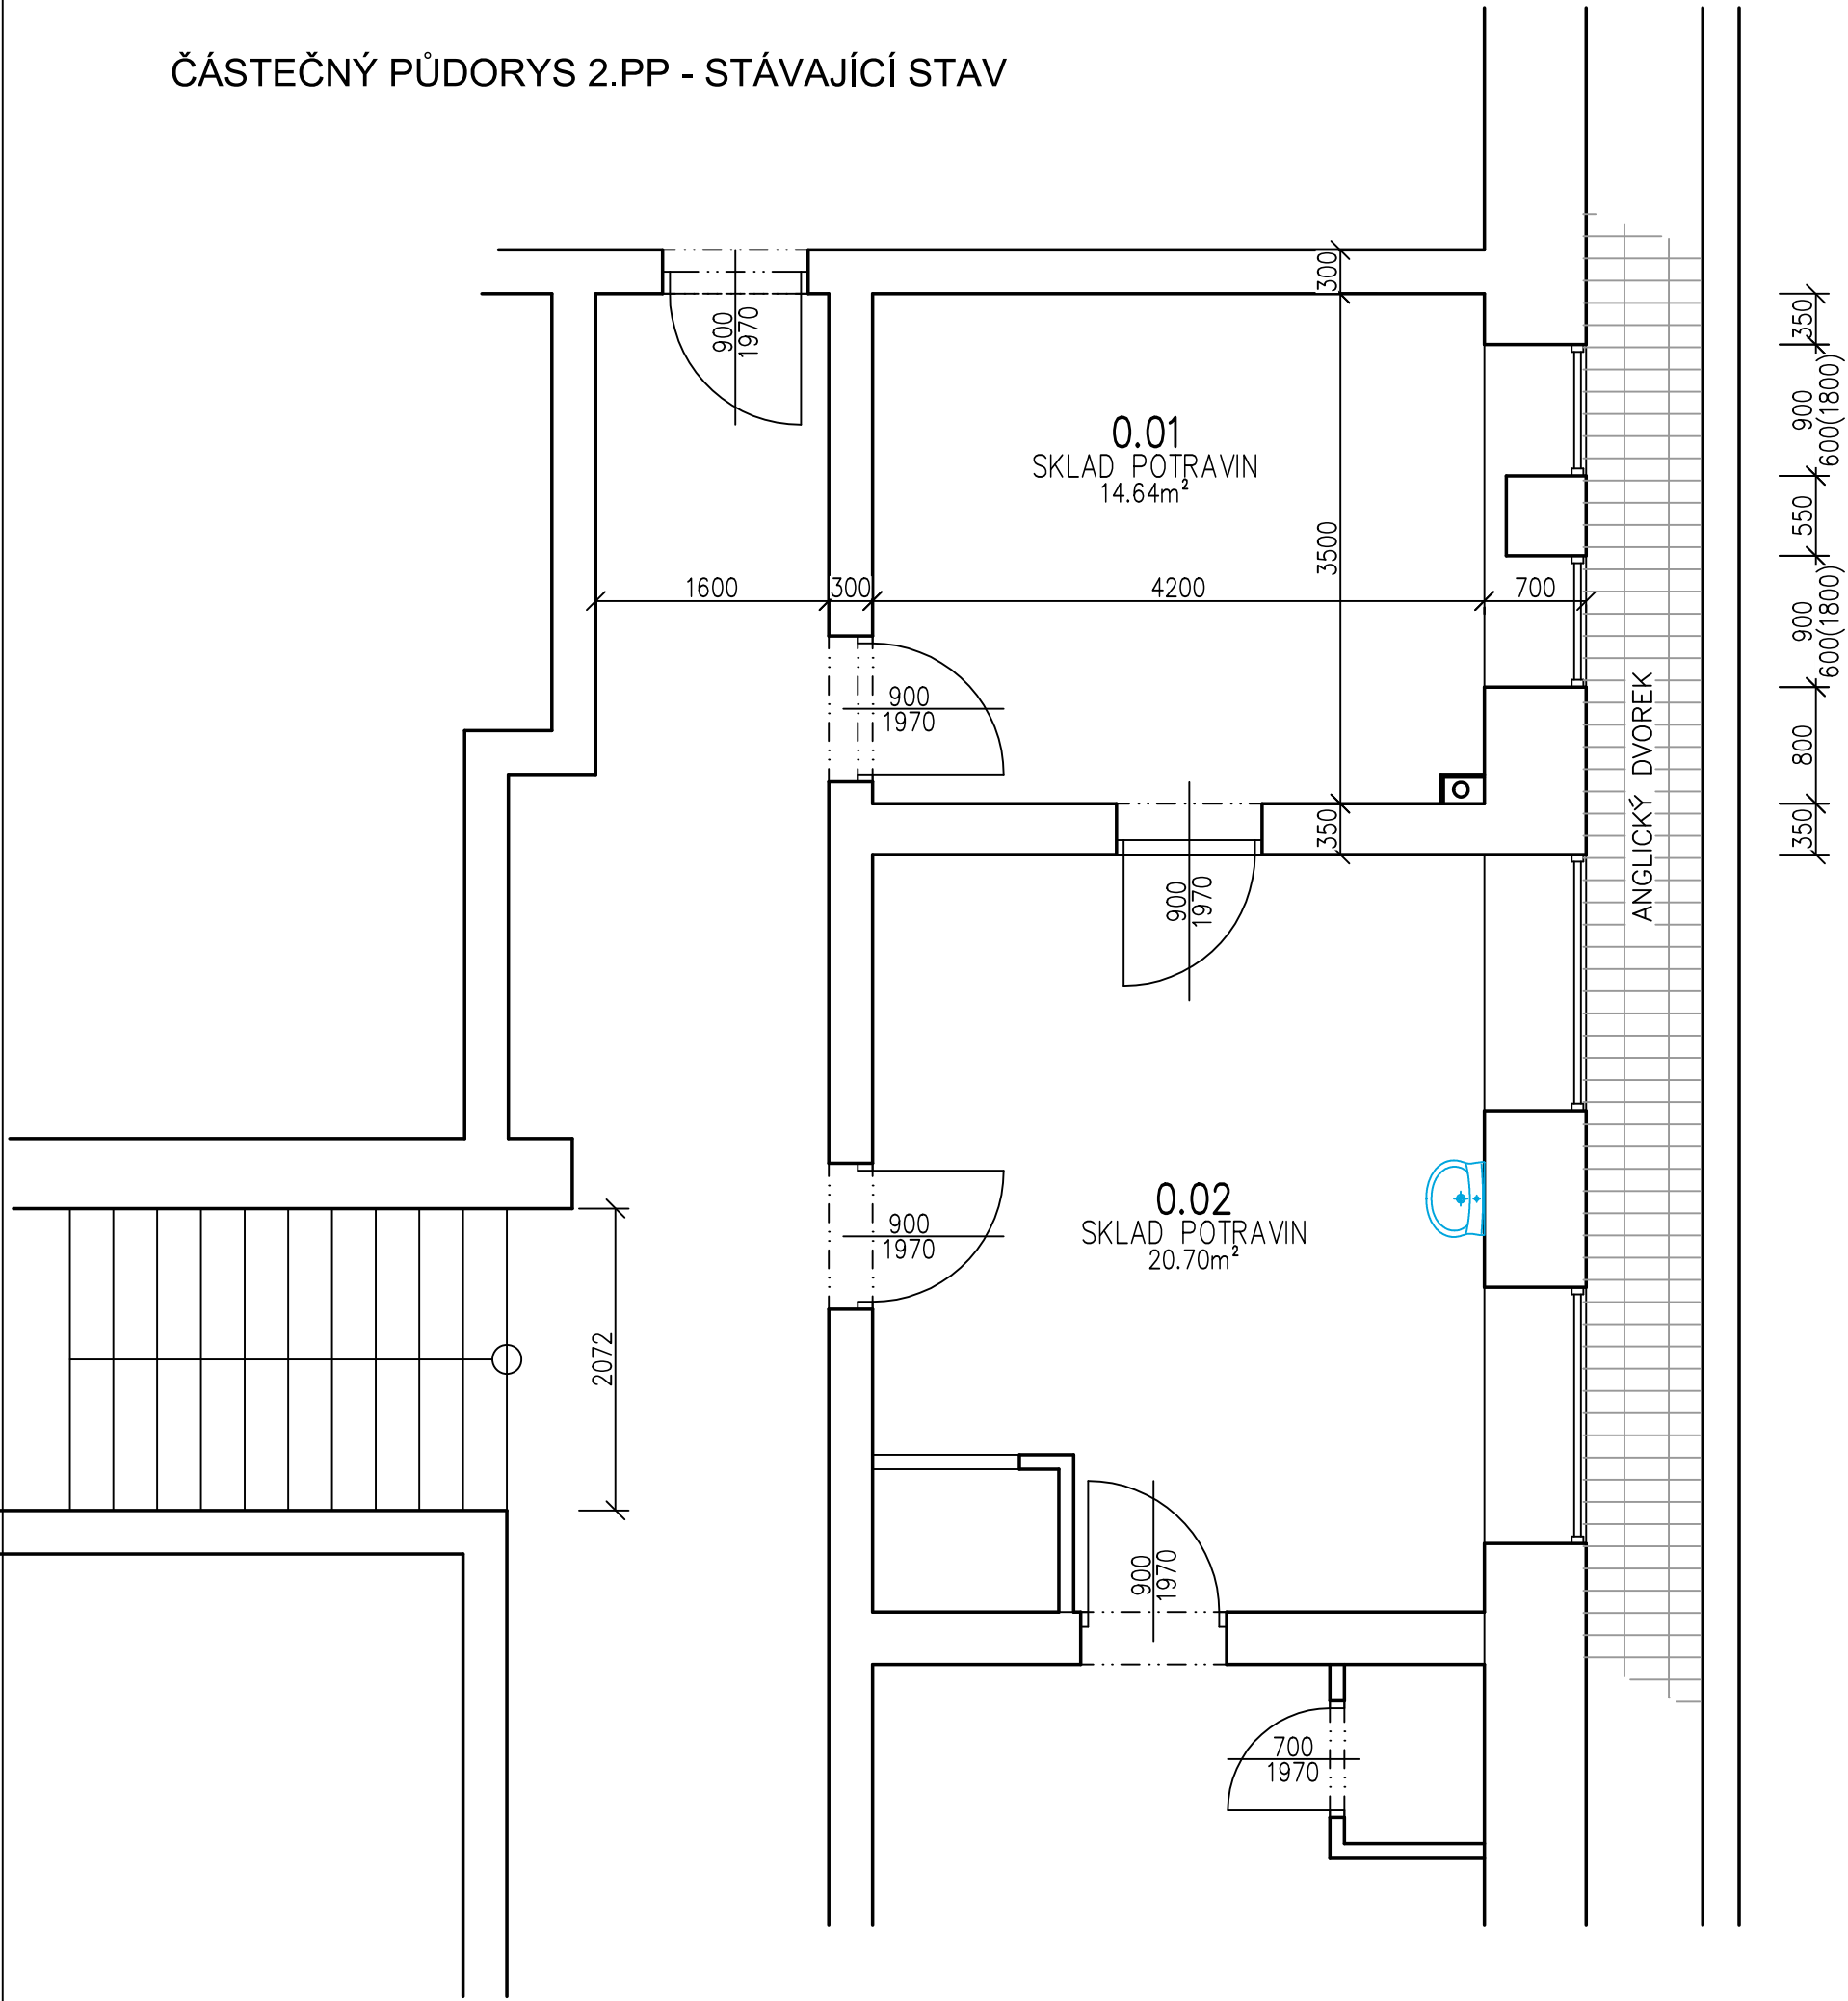

Tabulka místností							
Číslo	Název	Plocha [m ²]	Výška [m]	Podlaha	Stěny	Strop	Skladba
0.01	SKLAD POTRAVIN	14,64	2,2	BETONOVÁ MAZANINA	MALBA	SDK PODHLED	
0.02	SKLAD POTRAVIN	20,7	2,6	DLAŽBA KERAMICKÁ	MALBA	MALBA	

Celková plocha [m²]: 35,34

LEGENDA HMOT:

Stávající zdívo

ING.DANIEL MALINA – PROJEKČNÍ A INŽENÝRSKÁ ČINNOST Loucká 643/19, Znojmo Tel. 732 467 970						
Projektant	Vypracoval	Č. osvědčení	Stupeň PD:			
Ing. D.Malina	Ing. D.Malina	1005888	Projekt			
Investor: MĚSTO ZNOJMO Obroková 10/12, 669 02 Znojmo			Místo:			Znojmo
			Datum:			I/2026
ZŠ PRAŽSKÁ ZNOJMO - STAVEBNÍ ÚPRAVY ZÁZEMÍ ŠKOLNÍ KUCHYNĚ p.č. 3650/20, k.ú. Znojmo – město				Měřítko:	1 :50	Č. paré:
				Č.výkresu:	D.1.1_06	
Obsah: ČÁSTEČNÝ PŮDORYS 2.PP - STÁVAJÍCÍ STAV						