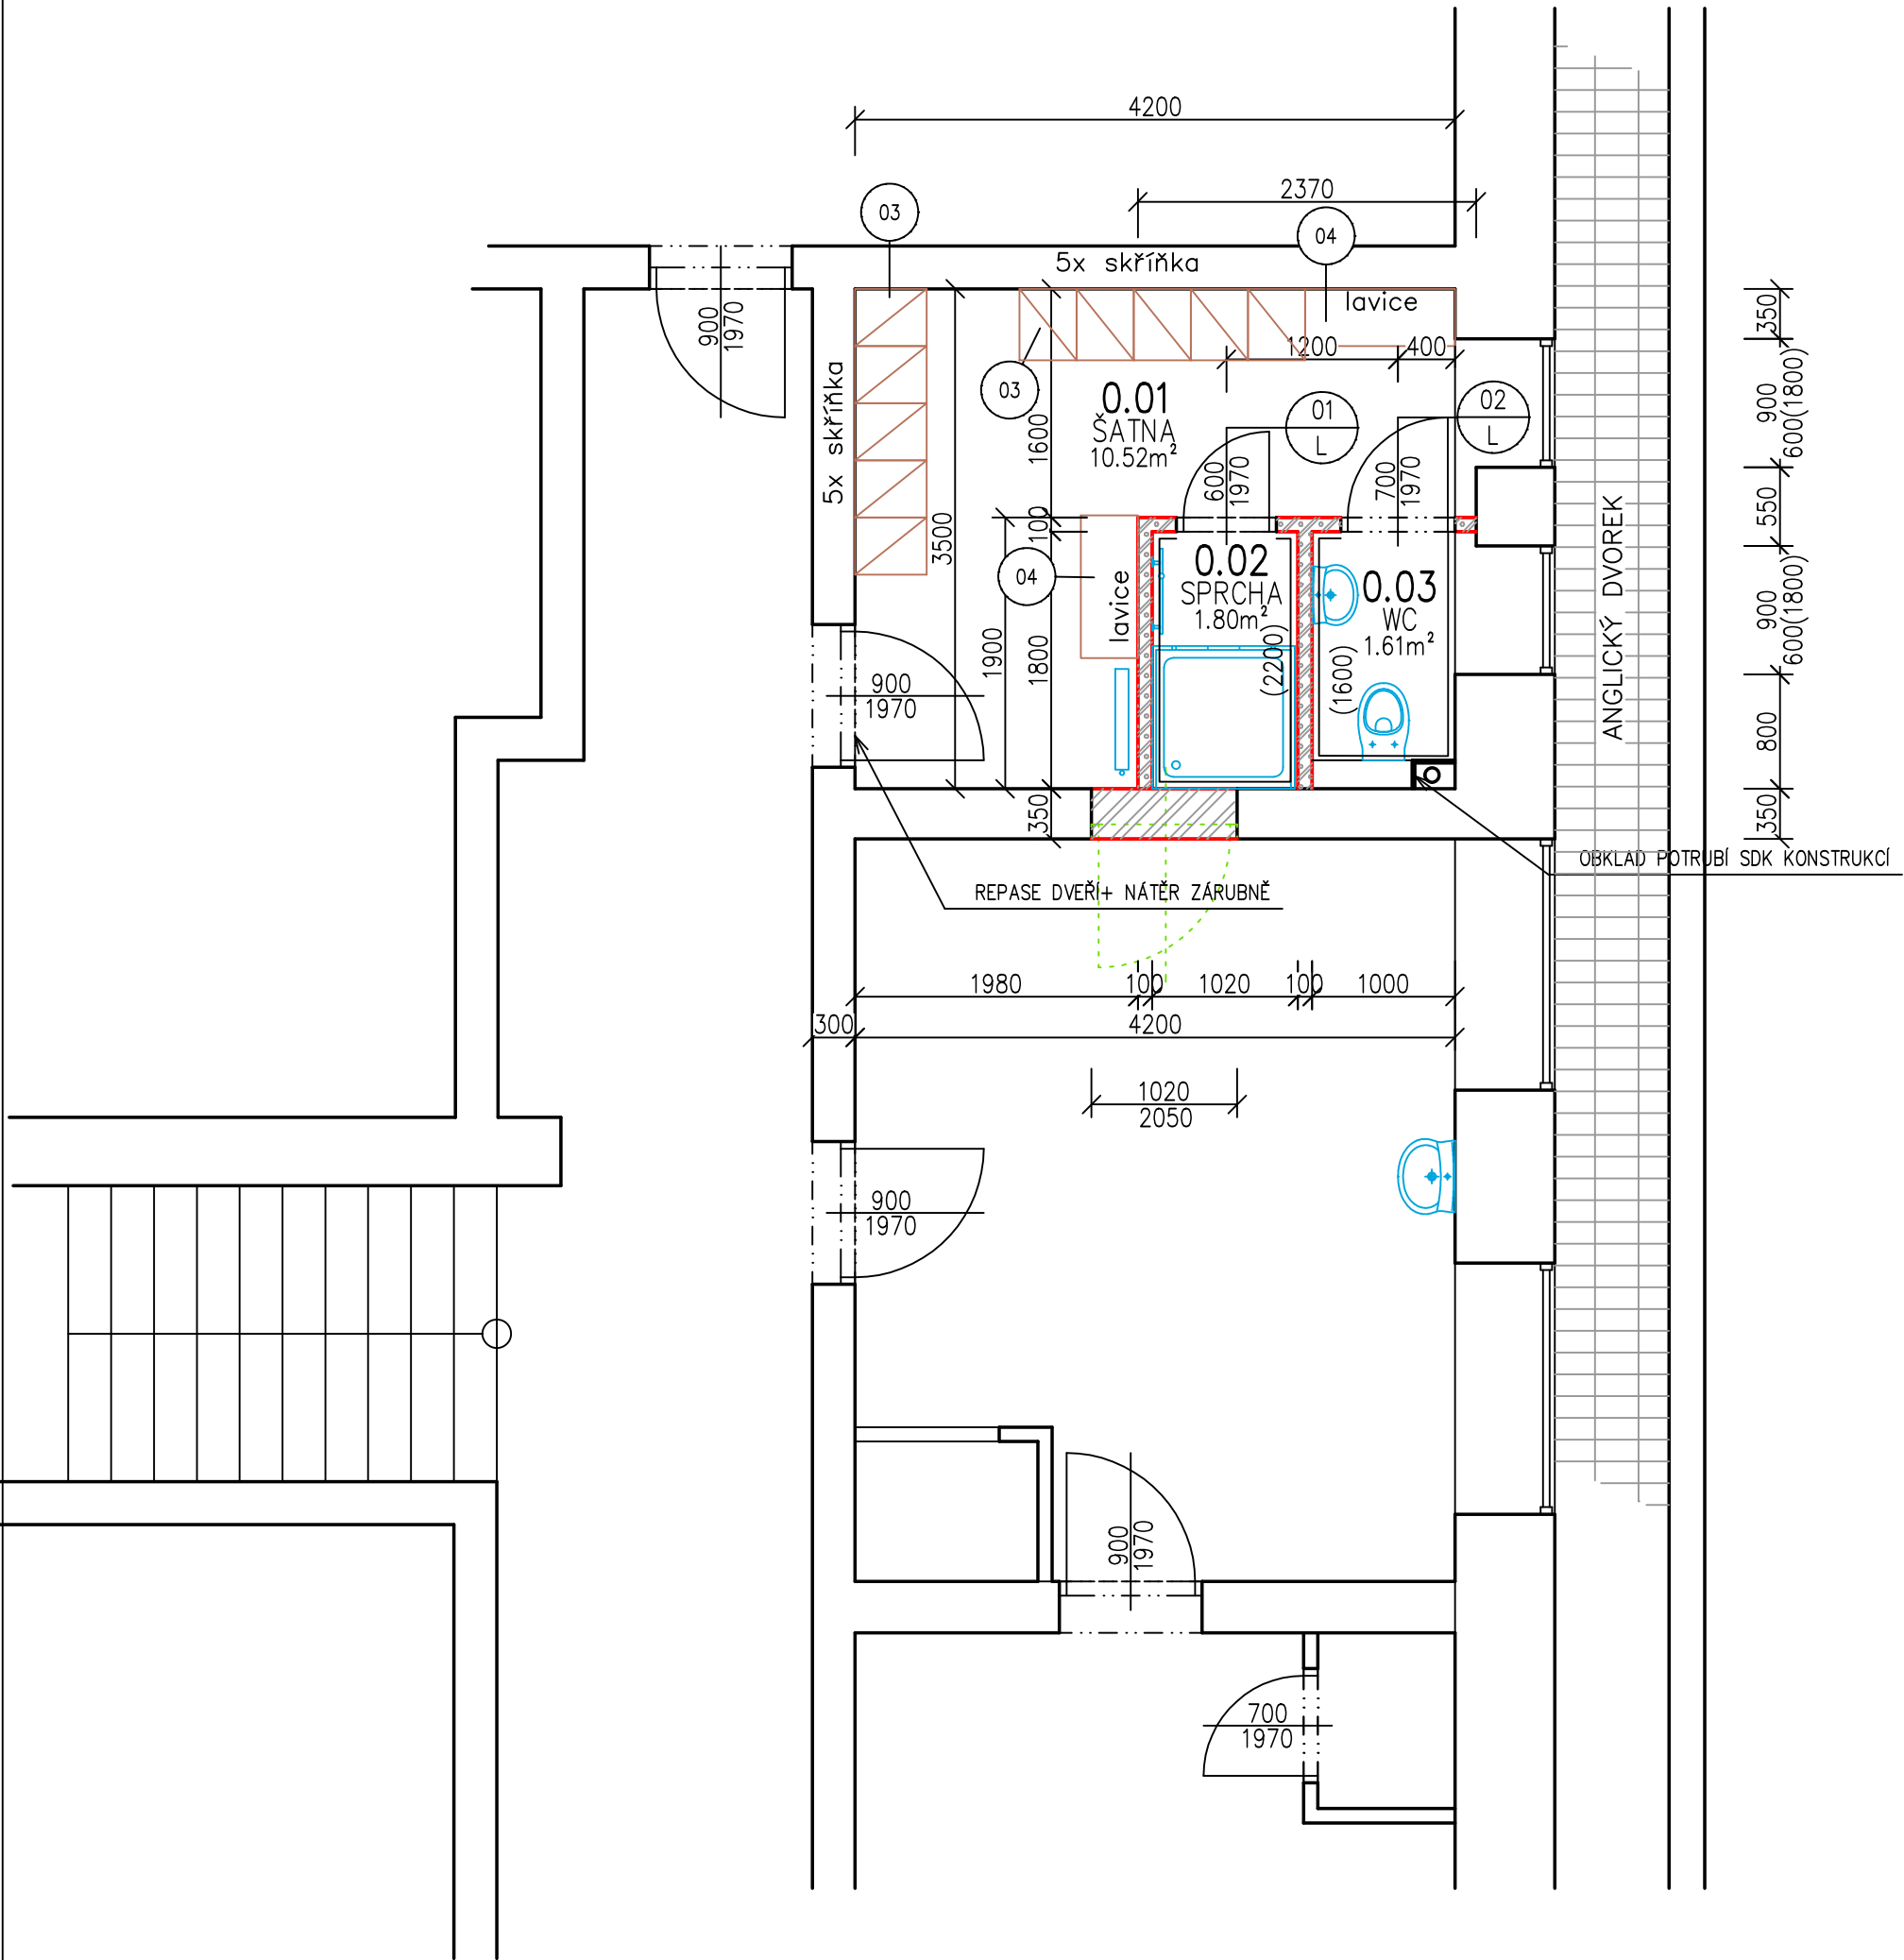


ČÁSTEČNÝ PŮDORYS 2.PP - ŠATNY-NOVÝ STAV



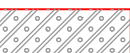
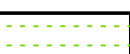
Tabulka místností							
Číslo	Název	Plocha [m²]	Výška [m]	Podlaha	Stěny	Strop	Skladba
0.01	ŠATNA	10,52	2,2	PVC	MALBA VÁPENNÁ	SDK PODHLED STÁVAJÍCÍ	P3
0.02	SPRCHA	1,8	2,2	KERAMICKÁ DLAŽBA	KERAMICKÝ OBKLAD v. 220cm	SDK PODHLED STÁVAJÍCÍ	P4
0.03	WC	1,61	2,2	KERAMICKÁ DLAŽBA	KERAMICKÝ OBKLAD v. 160cm	SDK PODHLED STÁVAJÍCÍ	P4

Celková plocha [m²]: 13,93

POZNÁMKA:

- Z PROSTORU BÝVALÉHO SKLADU POTRAVIN BUDE NOVĚ ZŘÍZENA ŠATNA PRO PERSONÁL KUCHYNĚ
- NOVÉ PŘÍČKY BUDOU VYZDĚNY Z TVÁRNIC YTONG TL. 10cm
- NOVÉ INSTALACE (VODOVOD, Ů.T.) BUDOU NAPOJENY NA STÁVAJÍCÍ ROZVODY INSTALACÍ NAD ZAVĚŠENÝM SDK PODHLEDEM. V MÍSTĚ NAPOJENÍ BUDE PROVEDENO ROZEBRÁNÍ PODHLEDU A PO NAPOJENÍ SE PROVEDE ZPĚTNÉ ZAPRAVENÍ SDK PODHLEDU
- PRO ODVĚTRÁNÍ WC BUDE NOVĚ PROVEDENO VZT POTRUBÍ VEDENÉ NAD STÁVAJÍCÍM SDK PODHLEDEM S VENTILÁTOREM OSAZENÝM V PODHLEDU
- V PROSTORU ŠATEN BUDE UMÍSTĚN JEDEN DESKOVÝ RADIÁTOR A VE SPRŠE SE OSADÍ TOPNÝ ŽEBŘÍK. NOVÁ TOPNÁ TĚLESA SE NAPOJÍ NA STÁVAJÍCÍ ROZVODY NAD ZAVĚŠENÝM SDK PODHLEDEM
- VSTUPNÍ DVEŘE Z VEDLEJŠÍHO SKLADU BUDU VYBOURÁNY A ZAZDĚNY. VSTUONÍ DVEŘE Z CHODBY SE REPASUJÍ A BUDOU OPATŘENY NOVÝM NÁTĚREM A TO VČETNĚ ZÁRUBNÍ
- STÁVAJÍCÍ PODLAHY BUDOU VYROVNÁNY SAMONIVELAČNÍ STĚRKOU A POLOŽÍ SE NOVÉ PODLAHOVINY
- V MÍSTĚ VEDENÍ INSTALACÍ V PODLAHÁCH BUDE PROVEDENO JEJICH VYBOURÁNÍ A PO PROVEDENÍ INSTALACÍ SE PROVEDE JEJICH ZPĚTNÉ ZABETONOVÁNÍ. V ROZSAHU RÝH SE PROVEDE PŘESTĚRKOVÁNÍ RÝHY S PŘESAHEM MIN. NA 20cm NA KAŽDOU STRANU STĚRKOVOU HYDROIZOLACÍ
- V ŘEŠENÉM PROSTORU BUDOU PROVEDENY NOVÉ ELEKTROINSTALACE. SOUČÁSTÍ DODÁVKY ELEKTRO BUDE I PROVEDENÍ DOKUMENTACE SKUTEČNÉHO PROVEDENÍ
- VŠECHNY STĚNY BUDOU OŠKRÁBÁNY, NAPENETROVÁNY A NÁSLEDNĚ SE PROVEDE KOMPLETNÍ PŘESTUKOVÁNÍ

LEGENDA HMOT:

-  Stávající zdivo
-  Zdivo příček z tvárnic Ytong tl. 100 mm na lepicí tmel
-  Dozdívky, zazdívky z cihle plných, případně tvárnic
-  Bourané konstrukce

ING.DANIEL MALINA – PROJEKČNÍ A INŽENÝRSKÁ ČINNOST Loucká 643/19, Znojmo Tel. 732 467 970					
Projektant		Vypracoval		Č. osvědčení	
Ing. D.Malina		Ing. D.Malina		1005888	
Investor: MĚSTO ZNOJMO Obroková 10/12, 669 02 Znojmo				Stupeň PD: Projekt	
				Místo:	Znojmo
				Datum:	1/2026
ZŠ PRAŽSKÁ ZNOJMO - STAVEBNÍ ÚPRAVY ZÁZEMÍ ŠKOLNÍ KUCHYNĚ p.č. 3650/20, k.ú. Znojmo – město				Měřítko:	1 :50
				Č.výkresu:	D.1.1_07
Obsah: ČÁSTEČNÝ PŮDORYS 2.PP - ŠATNY-NOVÝ STAV				Č. paré:	