


ČÁSTEČNÝ PŮDORYS 2.PP - KANALIZACE

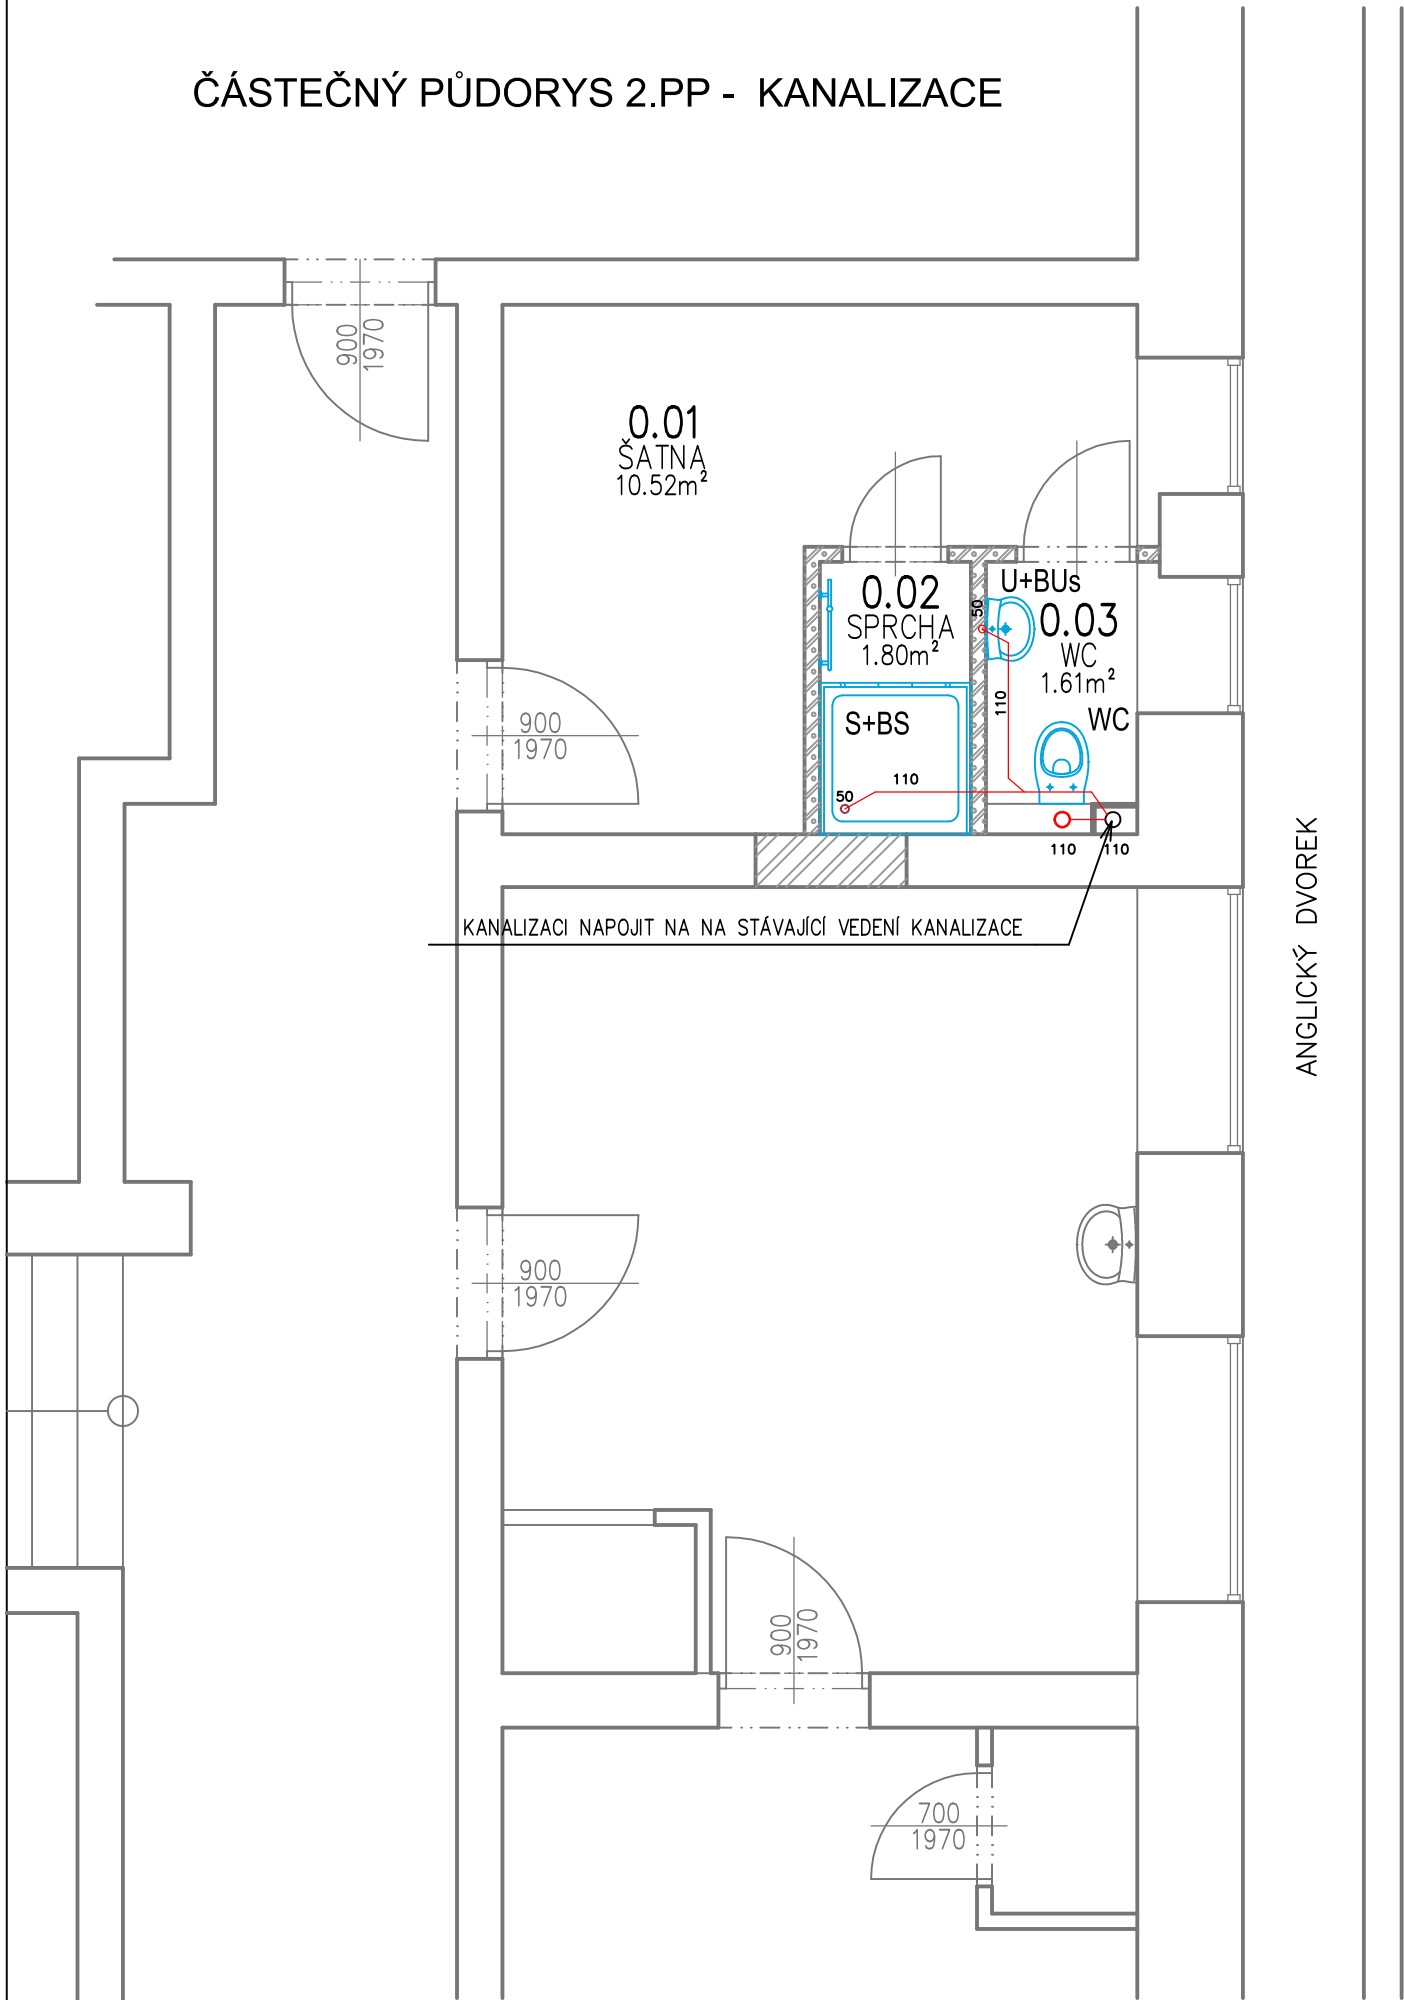

Tabulka místností							
Číslo	Název	Plocha [m²]	Výška [m]	Podlaha	Stěny	Strop	Skladba
0.01	ŠATNA	10,52	2,2	PVC	MALBA VÁPENNÁ	SDK PODHLED STÁVAJÍCÍ	P3
0.02	SPRCHA	1,8	2,2	KERAMICKÁ DLAŽBA	KERAMICKÝ OBKLAD v. 220cm	SDK PODHLED STÁVAJÍCÍ	P4
0.03	WC	1,61	2,2	KERAMICKÁ DLAŽBA	KERAMICKÝ OBKLAD v. 160cm	SDK PODHLED STÁVAJÍCÍ	P4

Celková plocha [m²]: 13,93

SOUPIS ZAŘIZOVACÍCH PŘEDMĚTŮ

WC	-	KERAMICKÉ KOMBI WC ZÁVĚSNÉ, VČETNĚ SEDÁTKA	1ks
U	-	KERAMICKÉ UMYVADLO 420x320mm + SIFON NEREZ	1ks
BUs	-	UMYVADLOVÁ SMĚŠOVACÍ BATERIE PÁKOVÁ STOJÁNKOVÁ, PROVEDENÍ CHROM	1ks
S	-	SPRCHOVÝ KOUT – VANIČKA Z LITÉHO MRAMOTU 100x100mm, ČELNÍ SKLENĚNÁ ZÁSTĚNA S POSUVNÝMI DVEŘMI, SOUČÁSTÍ DODÁVKY BUDE I NÍZKÝ SPRCHOVÝ SIFON	1ks
BS	-	SPRCHOVÁ SMĚŠOVACÍ BATERIE PÁKOVÁ NÁSTĚNÁ, PROVEDENÍ CHROM + SET –SPRCHOVÁ HLAVICE, HADICE, DRŽÁK HLAVICE	1ks

LEGENDA HMOT:

- STÁVAJÍCÍ ZDIVO
- KANALIZAČNÍ POTRUBÍ PVC KG (VEDENÍ V ZEMI) A PVC HT

ING.DANIEL MALINA – PROJEKČNÍ A INŽENÝRSKÁ ČINNOST Loucká 643/19, Znojmo Tel. 732 467 970							
Projektant	Vypracoval	Č. osvědčení	Stupeň PD:				
Ing. D.Malina	Ing. D.Malina	1005888	Projekt				
Investor: MĚSTO ZNOJMO Obroková 10/12, 669 02 Znojmo			Místo:				Znojmo
			Datum:	I/2026			
ZŠ PRAŽSKÁ ZNOJMO - STAVEBNÍ ÚPRAVY ZÁZEMÍ ŠKOLNÍ KUCHYNĚ p.č. 3650/20, k.ú. Znojmo – město				Měřítko:	1 :50	Č. paré:	
				Č.výkresu:	D.1.1_08		
Obsah: ČÁSTEČNÝ PŮDORYS 2.PP - KANALIZACE							