


ČÁSTEČNÝ PŮDORYS 2.PP - Ú.T.

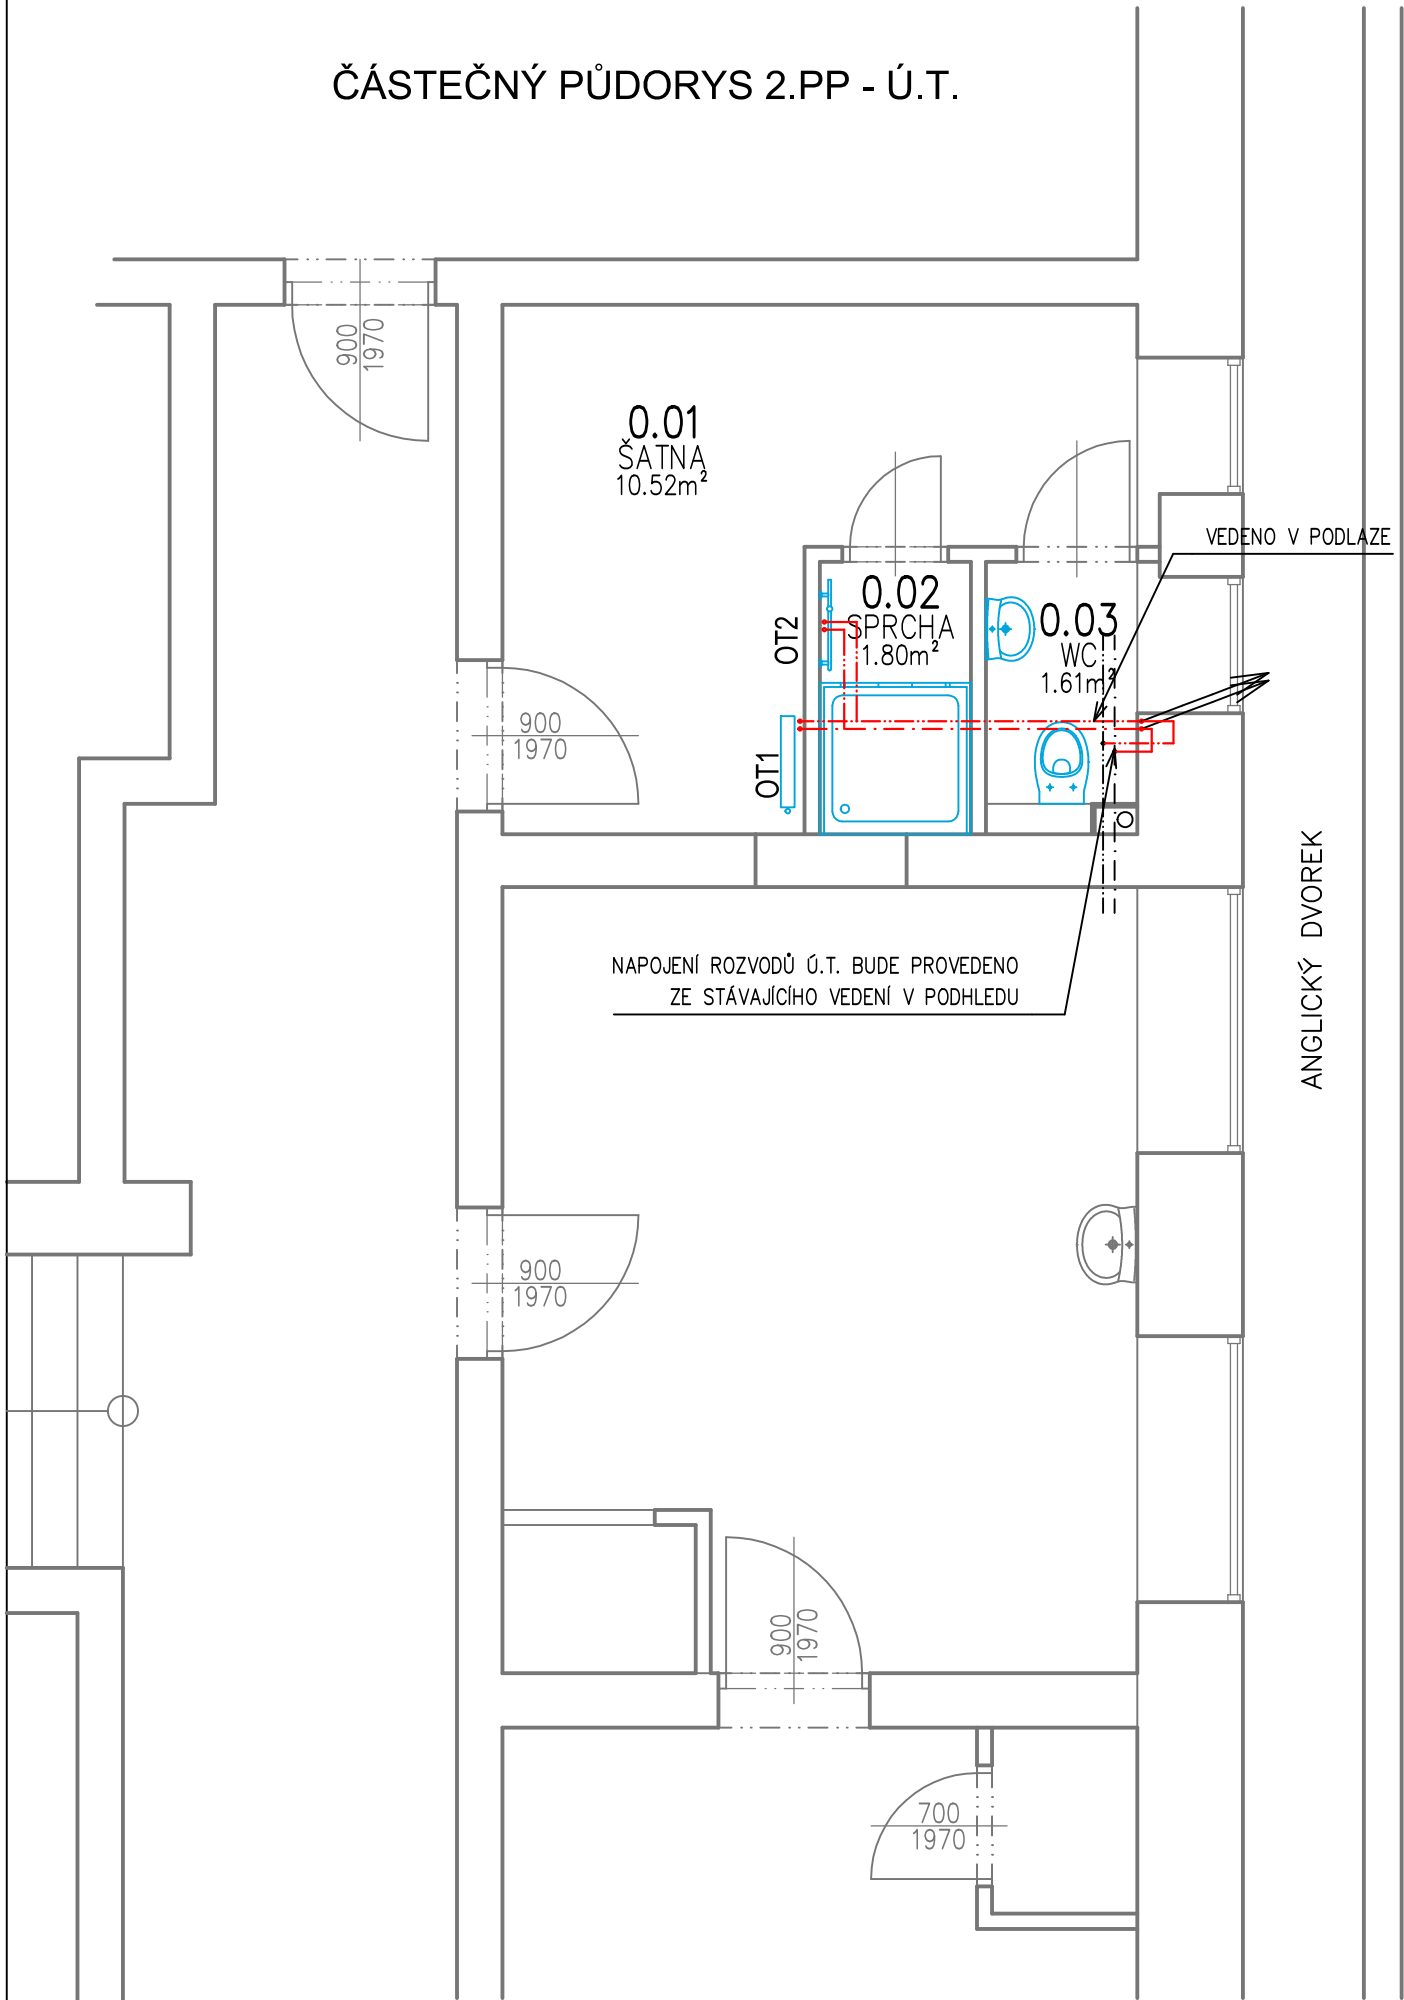

Tabulka místností							
Číslo	Název	Plocha [m²]	Výška [m]	Podlaha	Stěny	Strop	Skladba
0.01	ŠATNA	10,52	2,2	PVC	MALBA VÁPENNÁ	SDK PODHLED STÁVAJÍCÍ	P3
0.02	SPRCHA	1,8	2,2	KERAMICKÁ DLAŽBA	KERAMICKÝ OBKLAD v. 220cm	SDK PODHLED STÁVAJÍCÍ	P4
0.03	WC	1,61	2,2	KERAMICKÁ DLAŽBA	KERAMICKÝ OBKLAD v. 160cm	SDK PODHLED STÁVAJÍCÍ	P4

Celková plocha [m²]: 13,93

LEGENDA HMOT:

- STÁVAJÍCÍ ZDIVO
- PŘÍVODNÍ POTRUBÍ, POTRUBÍ Cu 16x1mm
- ZPĚTNÉ POTRUBÍ, POTRUBÍ Cu 16x1mm
- OT1

- TĚLESO OTOPNÉ DESKOVÉ 900x700x100mm, 1619W, BARVA BÍLÁ (typ. 22090070-50-0010)
- OT2

- TĚLESO OTOPNÉ TRUBKOVÉ 700x600mm, 329W, BARVA BÍLÁ (typ. KLC-070060-00M10)

ING.DANIEL MALINA – PROJEKČNÍ A INŽENÝRSKÁ ČINNOST Loucká 643/19, Znojmo Tel. 732 467 970					
Projektant		Vypracoval		Č. osvědčení	
Ing. D.Malina		Ing. D.Malina		1005888	
Investor: MĚSTO ZNOJMO Obroková 10/12, 669 02 Znojmo				Stupeň PD:	
				Projekt	
				Místo:	Znojmo
				Datum:	I/2026
ZŠ PRAŽSKÁ ZNOJMO - STAVEBNÍ ÚPRAVY ZÁZEMÍ ŠKOLNÍ KUCHYNĚ p.č. 3650/20, k.ú. Znojmo – město				Měřítko:	1 :50
Obsah: ČÁSTEČNÝ PŮDORYS 2.PP - Ú.T.				Č.výkresu:	D.1.1_10
				Č. paré:	