


ČÁSTEČNÝ PŮDORYS 2.PP - VZDUCHOTECHNIKA

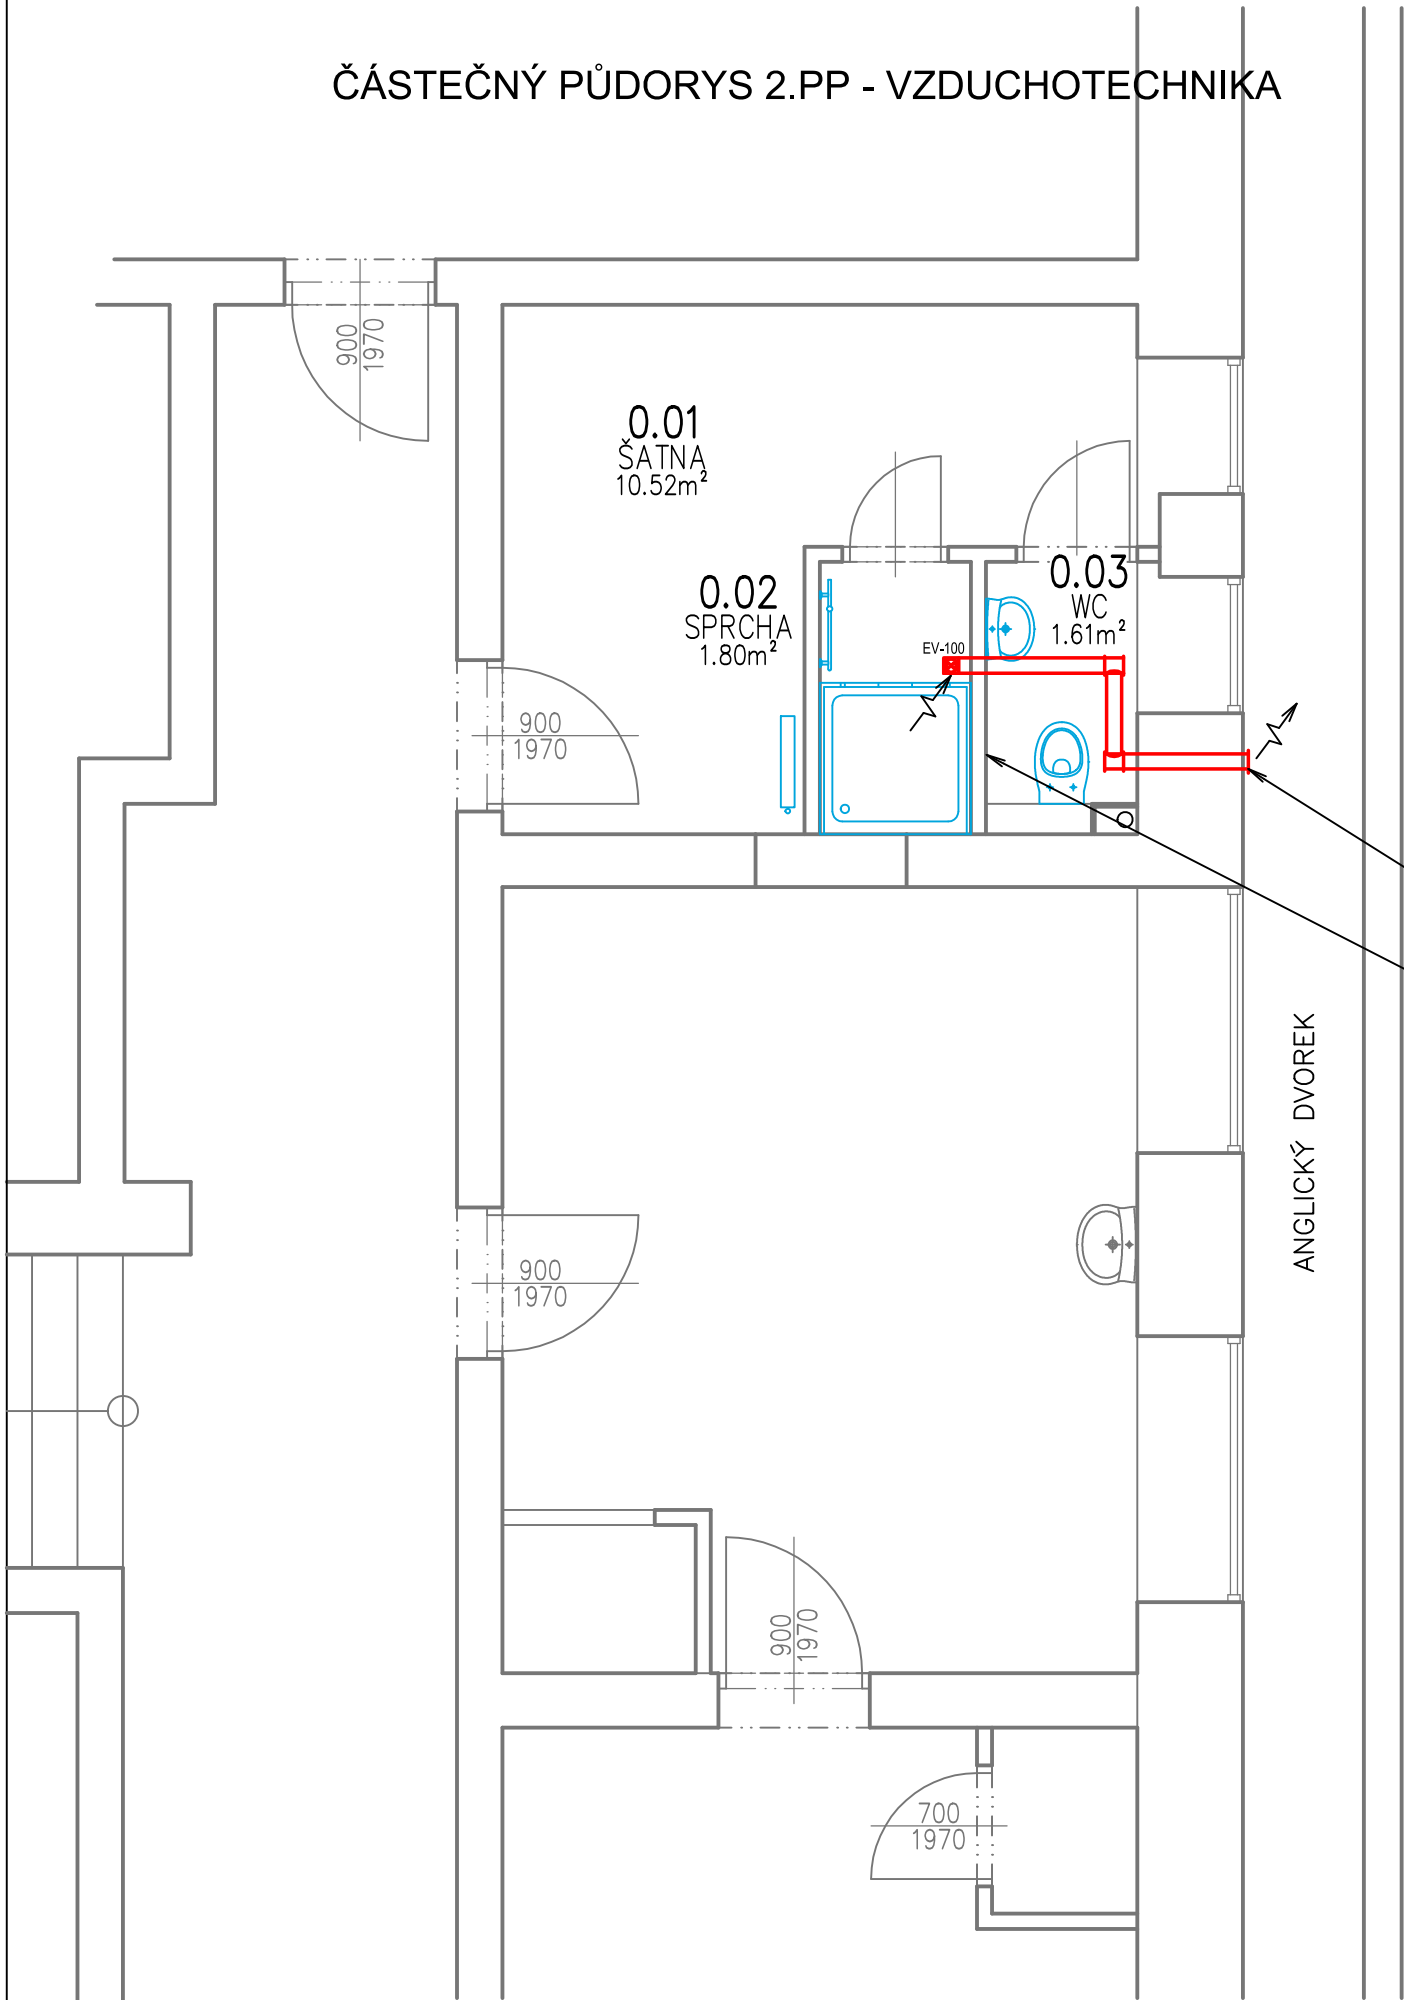

Tabulka místností							
Číslo	Název	Plocha [m²]	Výška [m]	Podlaha	Stěny	Strop	Skladba
0.01	ŠATNA	10,52	2,2	PVC	MALBA VÁPENNÁ	SDK PODHLED STÁVAJÍCÍ	P3
0.02	SPRCHA	1,8	2,2	KERAMICKÁ DLAŽBA	KERAMICKÝ OBKLAD v. 220cm	SDK PODHLED STÁVAJÍCÍ	P4
0.03	WC	1,61	2,2	KERAMICKÁ DLAŽBA	KERAMICKÝ OBKLAD v. 160cm	SDK PODHLED STÁVAJÍCÍ	P4

Celková plocha [m²]: 13,93

POTRUBÍ VZT Ø100mm – VYVÉST PŘES STĚNU DO PROSOTORU ANGLICKÉHO DVORKU. NA FASÁDĚ UKONČIT MŘÍŽKOU SE SÍTKOU PROTI HMYZU

VZT VEDENA NAD SDK PODHLEDEM

LEGENDA HMOT:

EV 100 – AXIÁLNÍ NÁSTĚNNÝ VENTILÁTOR SE ZPĚT.KLAPKOU, D100, 90m3/hod (90 m3/h,PŘÍKON 18W) 1ks

NA VNITŘNÍ ROZVODY VZDUCHOTECHNIKY BUDE POUŽITO POTRUBÍ PVC VZT POTRUBÍ A OHEBNÉ POTRUBÍ (NAPŘ.SONOVAC) A TO VČETNĚ TVAROVEK, SPOJEK, TĚSNĚNÍ ATD.

ING.DANIEL MALINA – PROJEKČNÍ A INŽENÝRSKÁ ČINNOST Loucká 643/19, Znojmo Tel. 732 467 970							
Projektant	Vypracoval	Č. osvědčení	Stupeň PD:				
Ing. D.Malina	Ing. D.Malina	1005888	Projekt				
Investor: MĚSTO ZNOJMO Obroková 10/12, 669 02 Znojmo			Místo:				Znojmo
			Datum:	I/2026			
ZŠ PRAŽSKÁ ZNOJMO - STAVEBNÍ ÚPRAVY ZÁZEMÍ ŠKOLNÍ KUCHYNĚ p.č. 3650/20, k.ú. Znojmo – město				Měřítko:	1 :50	Č. paré:	
				Č.výkresu:	D.1.1_11		
Obsah: ČÁSTEČNÝ PŮDORYS 2.PP - VZDUCHOTECHNIKA							