


ČÁSTEČNÝ PŮDORYS 2.PP - VZDUCHOTECHNIKA

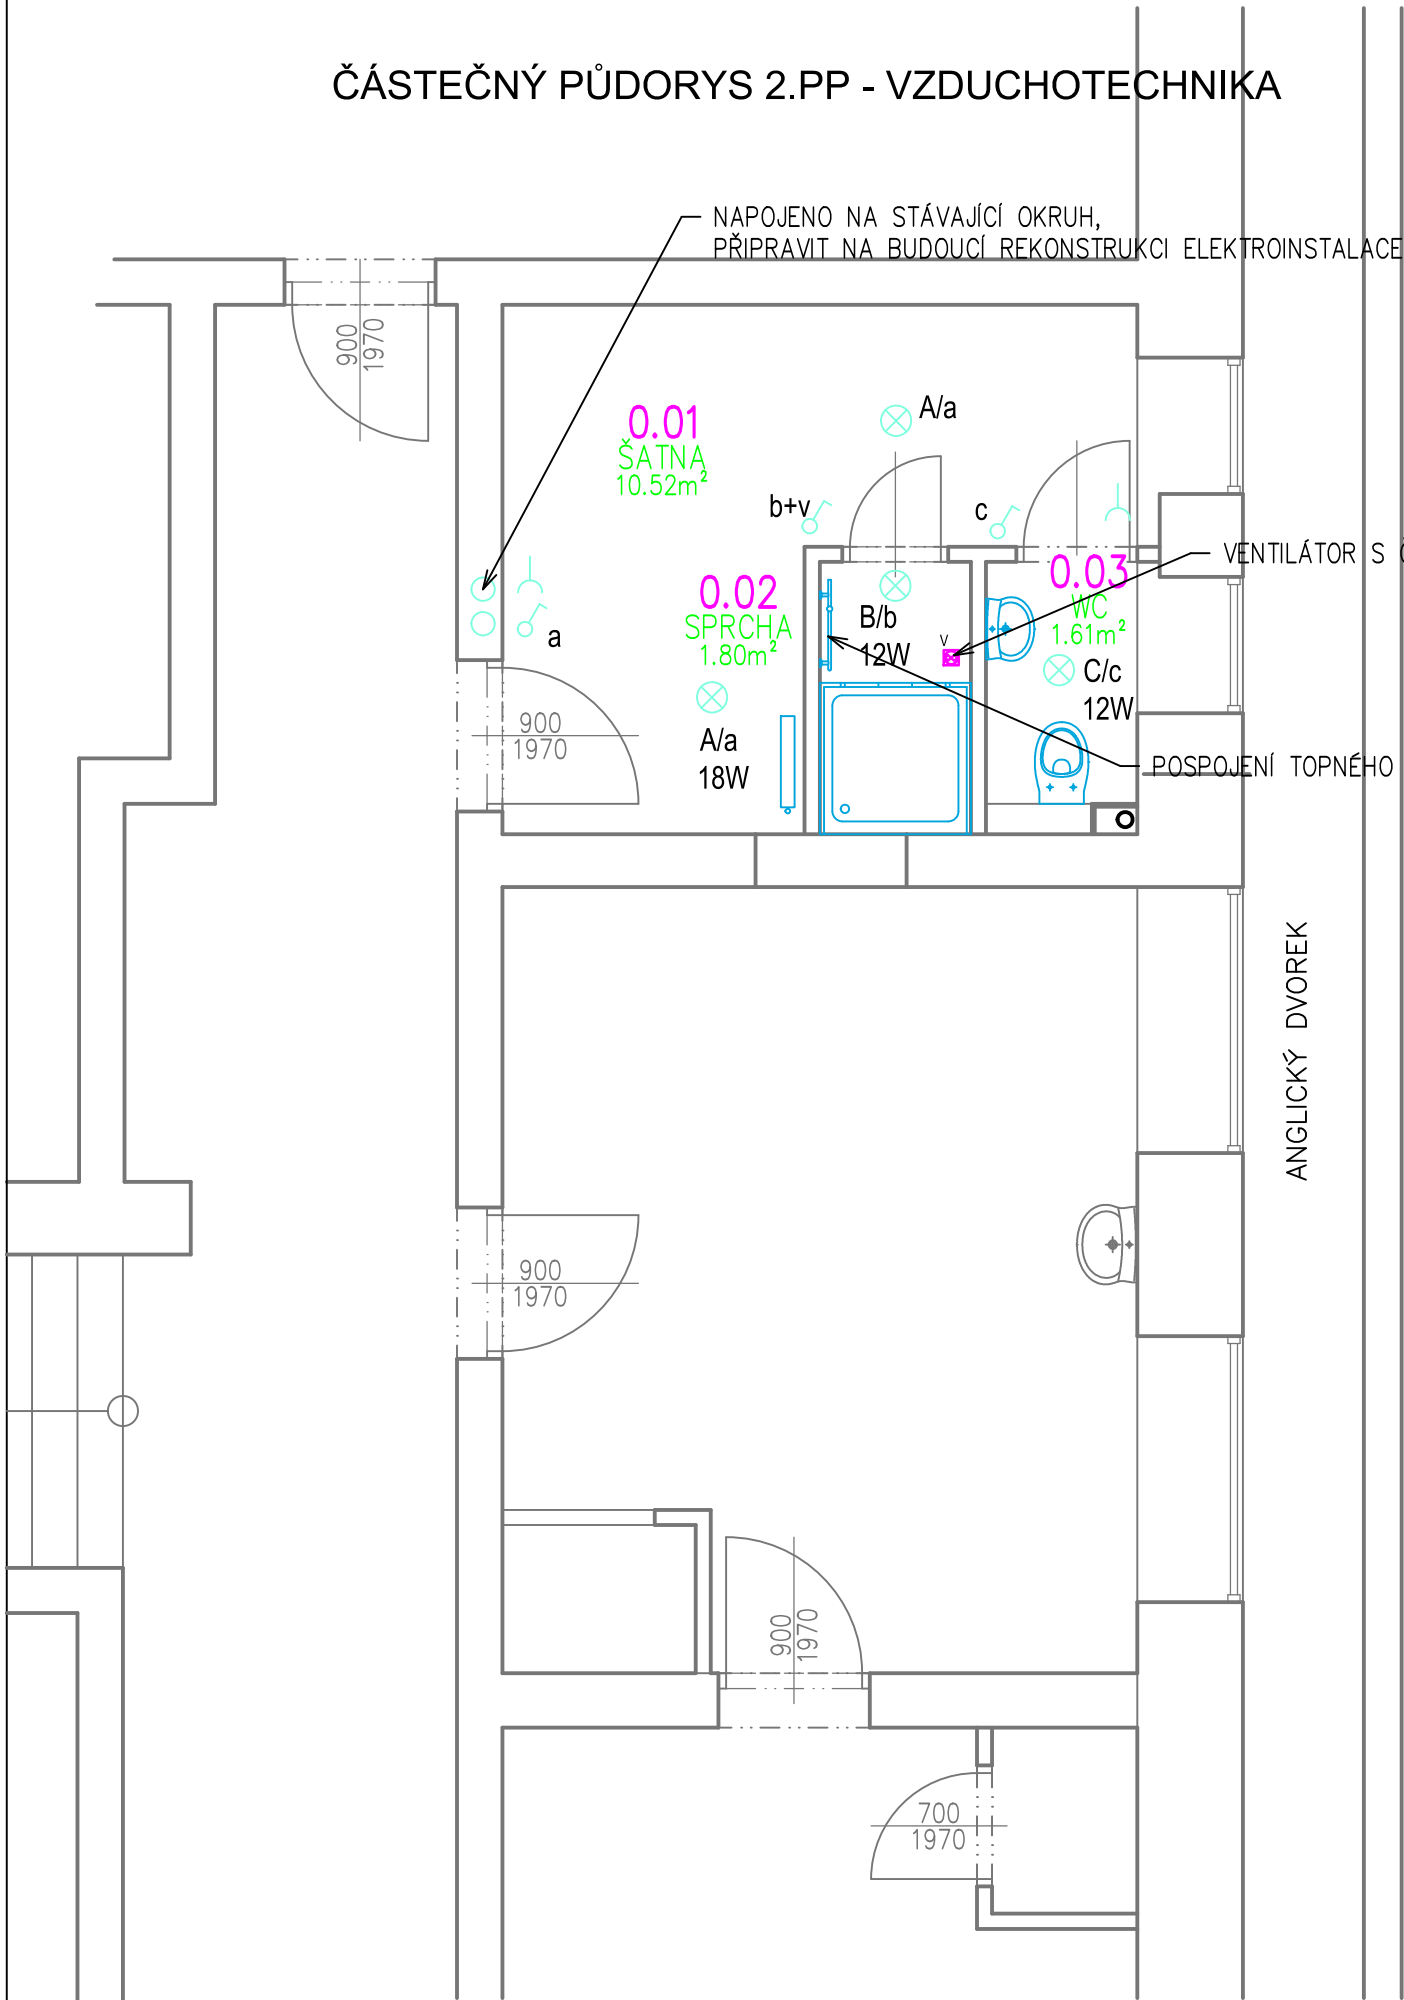

Tabulka místností							
Číslo	Název	Plocha [m²]	Výška [m]	Podlaha	Stěny	Strop	Skladba
0.01	ŠATNA	10,52	2,2	PVC	MALBA VÁPENNÁ	SDK PODHLED STÁVAJÍCÍ	P3
0.02	SPRCHA	1,8	2,2	KERAMICKÁ DLAŽBA	KERAMICKÝ OBKLAD v. 220cm	SDK PODHLED STÁVAJÍCÍ	P4
0.03	WC	1,61	2,2	KERAMICKÁ DLAŽBA	KERAMICKÝ OBKLAD v. 160cm	SDK PODHLED STÁVAJÍCÍ	P4

Celková plocha [m²]: 13,93

LEGENDA SVÍTIDEL:

- A

-

LED SVÍTIDLO 18W, 4K, IP 40, PŘISAZENÉ

1ks
- B

-

LED SVÍTIDLO 12W, 4K, IP 65, PŘISAZENÉ

1ks
- C

-

LED SVÍTIDLO 12W, 4K, IP 40, PŘISAZENÉ

1ks
- VEDENÍ ELEKTROINSTALACÍ BUDE PROVEDENO VE STĚNÁCH POD OMÍTKOU A V PODHLEDU NA KABELOVÝCH PŘÍCHYTKÁCH

ING.DANIEL MALINA – PROJEKČNÍ A INŽENÝRSKÁ ČINNOST Loucká 643/19, Znojmo Tel. 732 467 970							
Projektant	Vypracoval	Č. osvědčení	Stupeň PD:				
Ing. D.Malina	Ing. D.Malina	1005888	Projekt				
Investor: MĚSTO ZNOJMO Obroková 10/12, 669 02 Znojmo			Místo:				Znojmo
			Datum:	I/2026			
ZŠ PRAŽSKÁ ZNOJMO - STAVEBNÍ ÚPRAVY ZÁZEMÍ ŠKOLNÍ KUCHYNĚ p.č. 3650/20, k.ú. Znojmo – město				Měřítko:	1 :50	Č. paré:	
				Č.výkresu:	D.1.1_12		
Obsah: ČÁSTEČNÝ PŮDORYS 2.PP - ELEKTROINSTALACE							